



BÉKÉS MEGYE
TERÜLETRENDEZÉSI TERVE
MÓDOSÍTÁS
Közlekedési vizsgálat

M = 1 : 400 000




Jelmagyarázat:

meglévő	tervezett	
		Gyorsforgalmi út
		Főút
		Főúttá fejlesztés meglévő nyomvonalon
		Térségi jelentőségű mellékút
		Egyéb mellékút (összekötő út)
		Transzeurópai hálózat részeként működő országos törzshálózati vasútvonal
		Országos törzshálózati vasútvonal
		Vasúti mellékvonal
		Jelentősebb folyami híd
		Kompátkelő
		Térségi jelentőségű kikötő
		Helyi jelentőségű kikötő
		Kereskedelmi (nemzetközi) repülőtérre fejlesztendő repülőtér
		Országos határátlépési pont
		Országos vasúti határátlépési pont
		Országos határ-kikötő
		Térségi határátlépési pont
		Országos törzshálózati kerékpáros nyomvonal
		Térségi jelentőségű kerékpáros nyomvonal

M=1:380 000

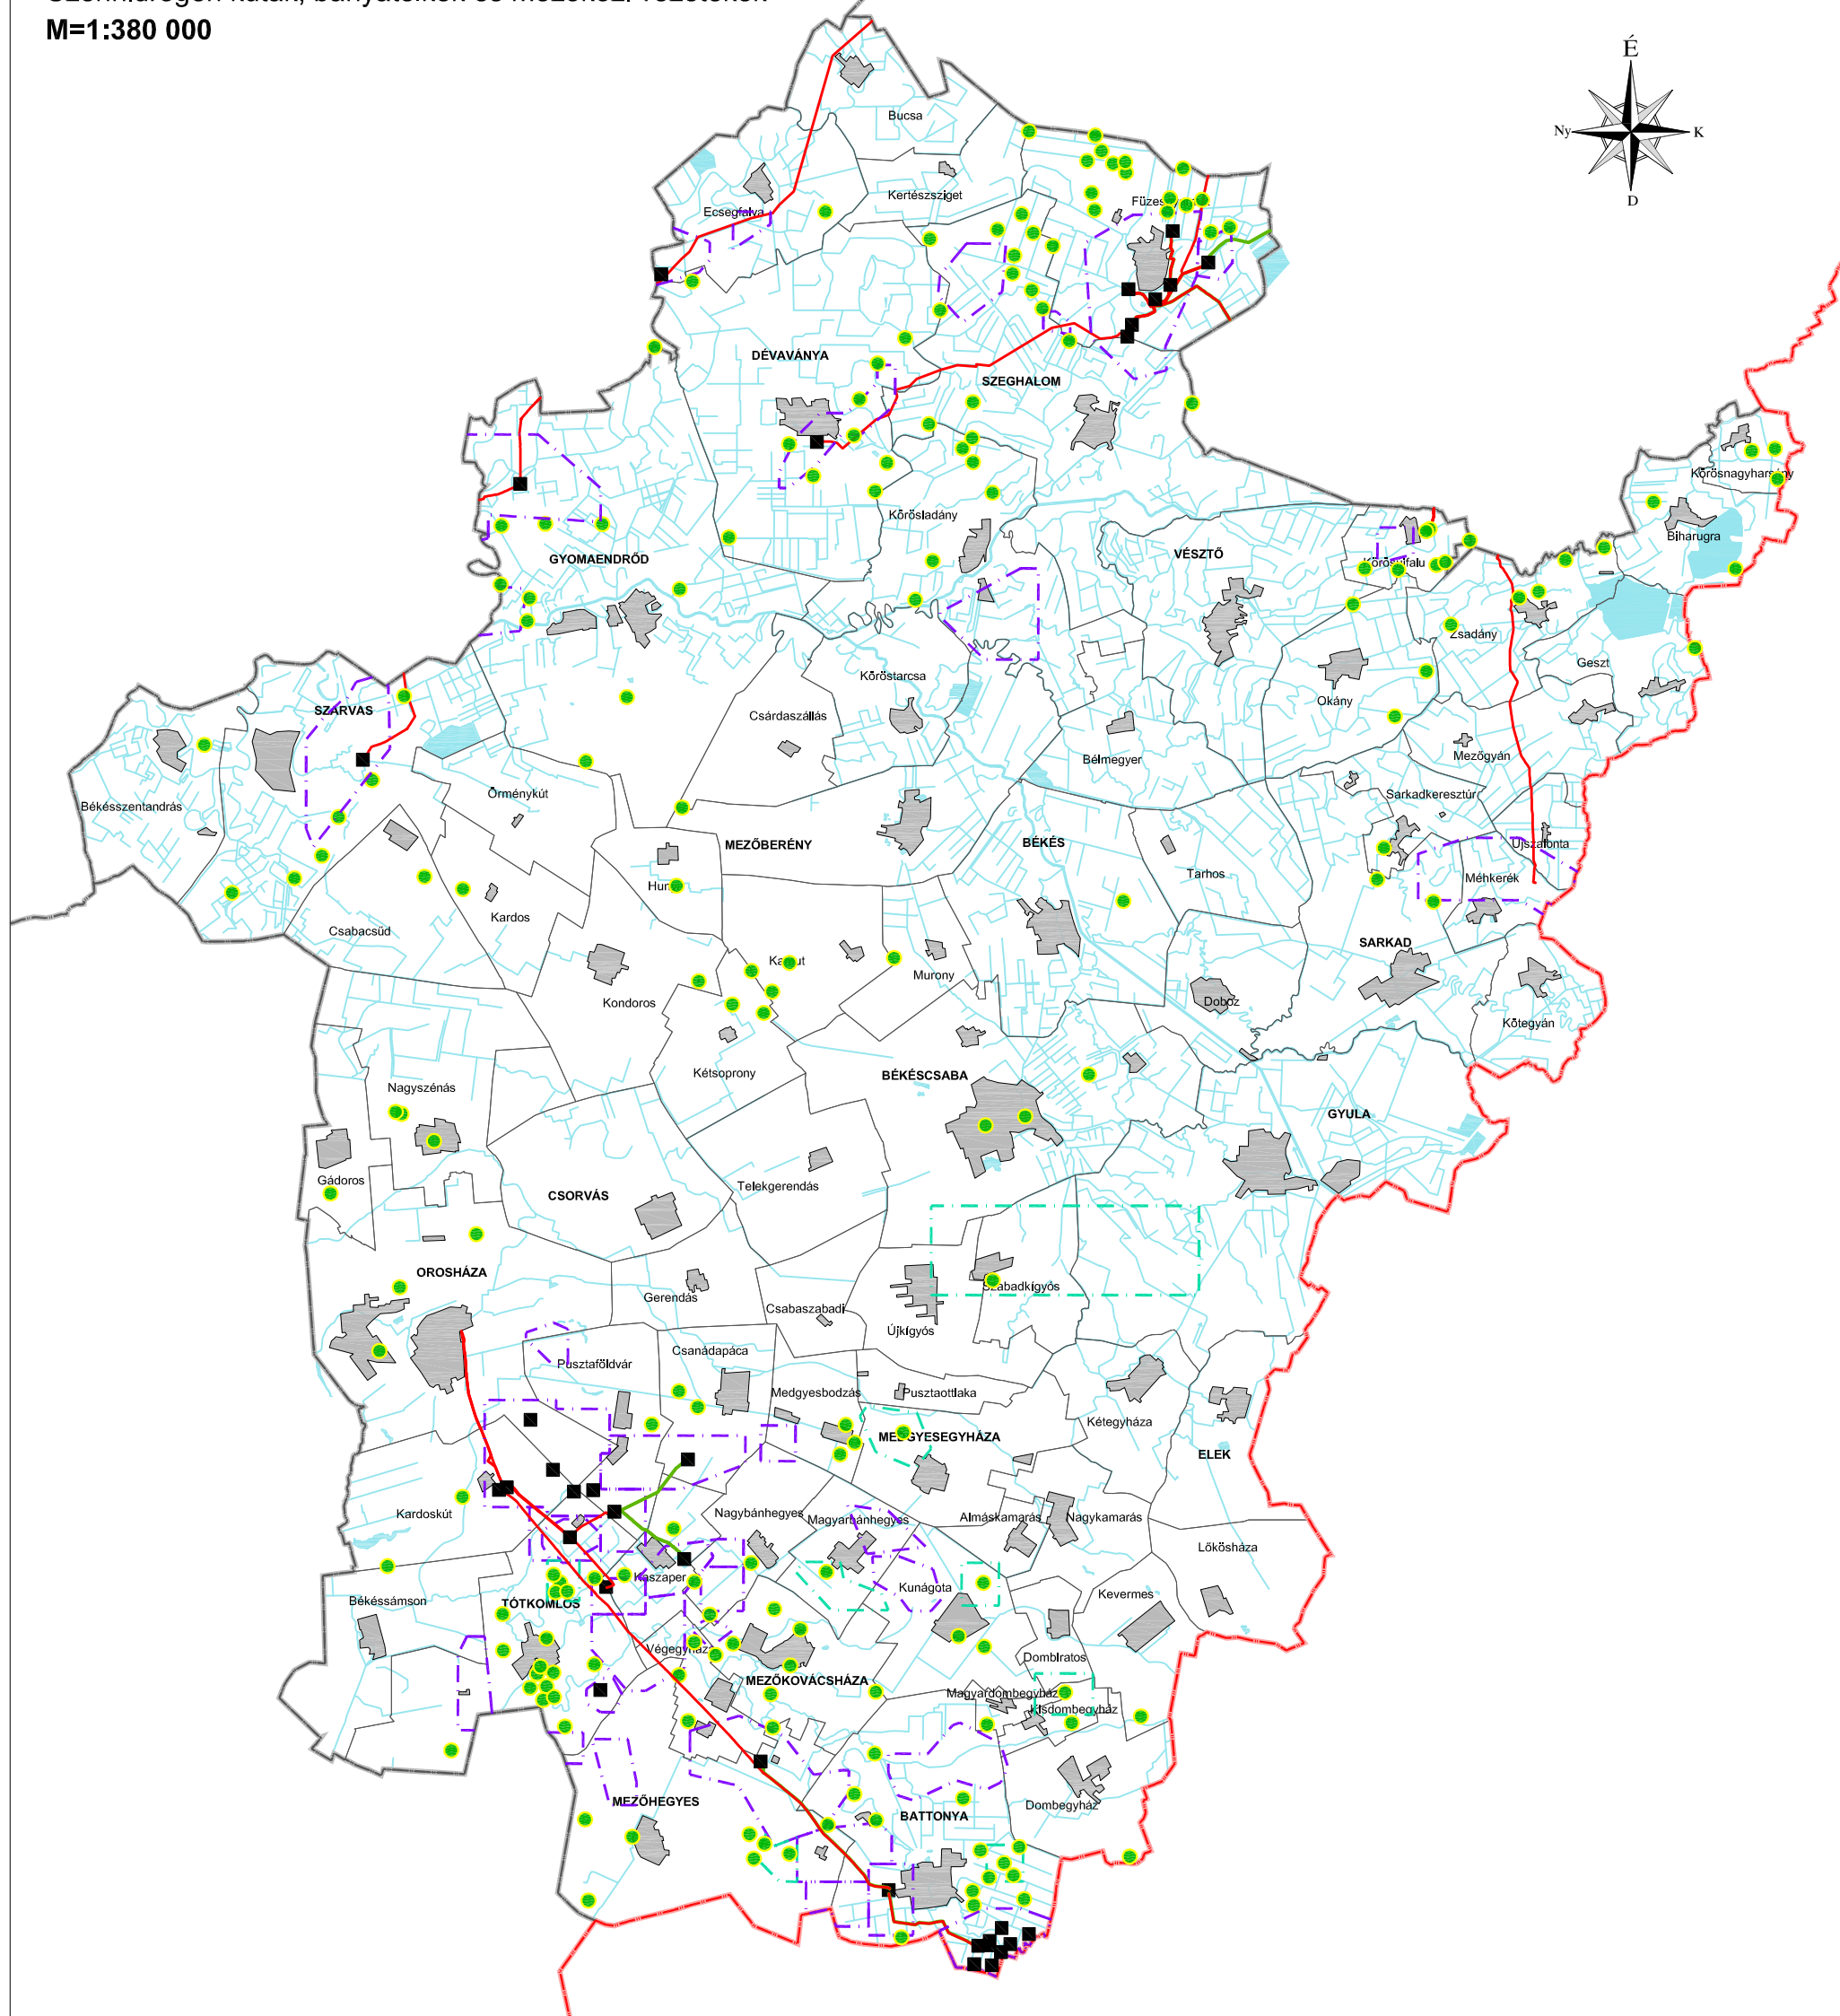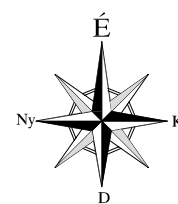

JELMAGYARÁZAT

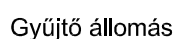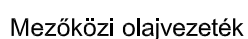
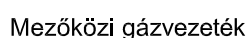


Közigazgatási határok:FÖMI,
MOL Nyrt KTD HTK Bányamérés és birtokjog
Tervezői lehatárolás (PESTTERV, SZIE KTI)



BÉKÉS MEGYE TERÜLETRENDEZÉSI TERV MÓDOSÍTÁSA
Földgáz-és termék szállítóvezetékek

M=1:380 000

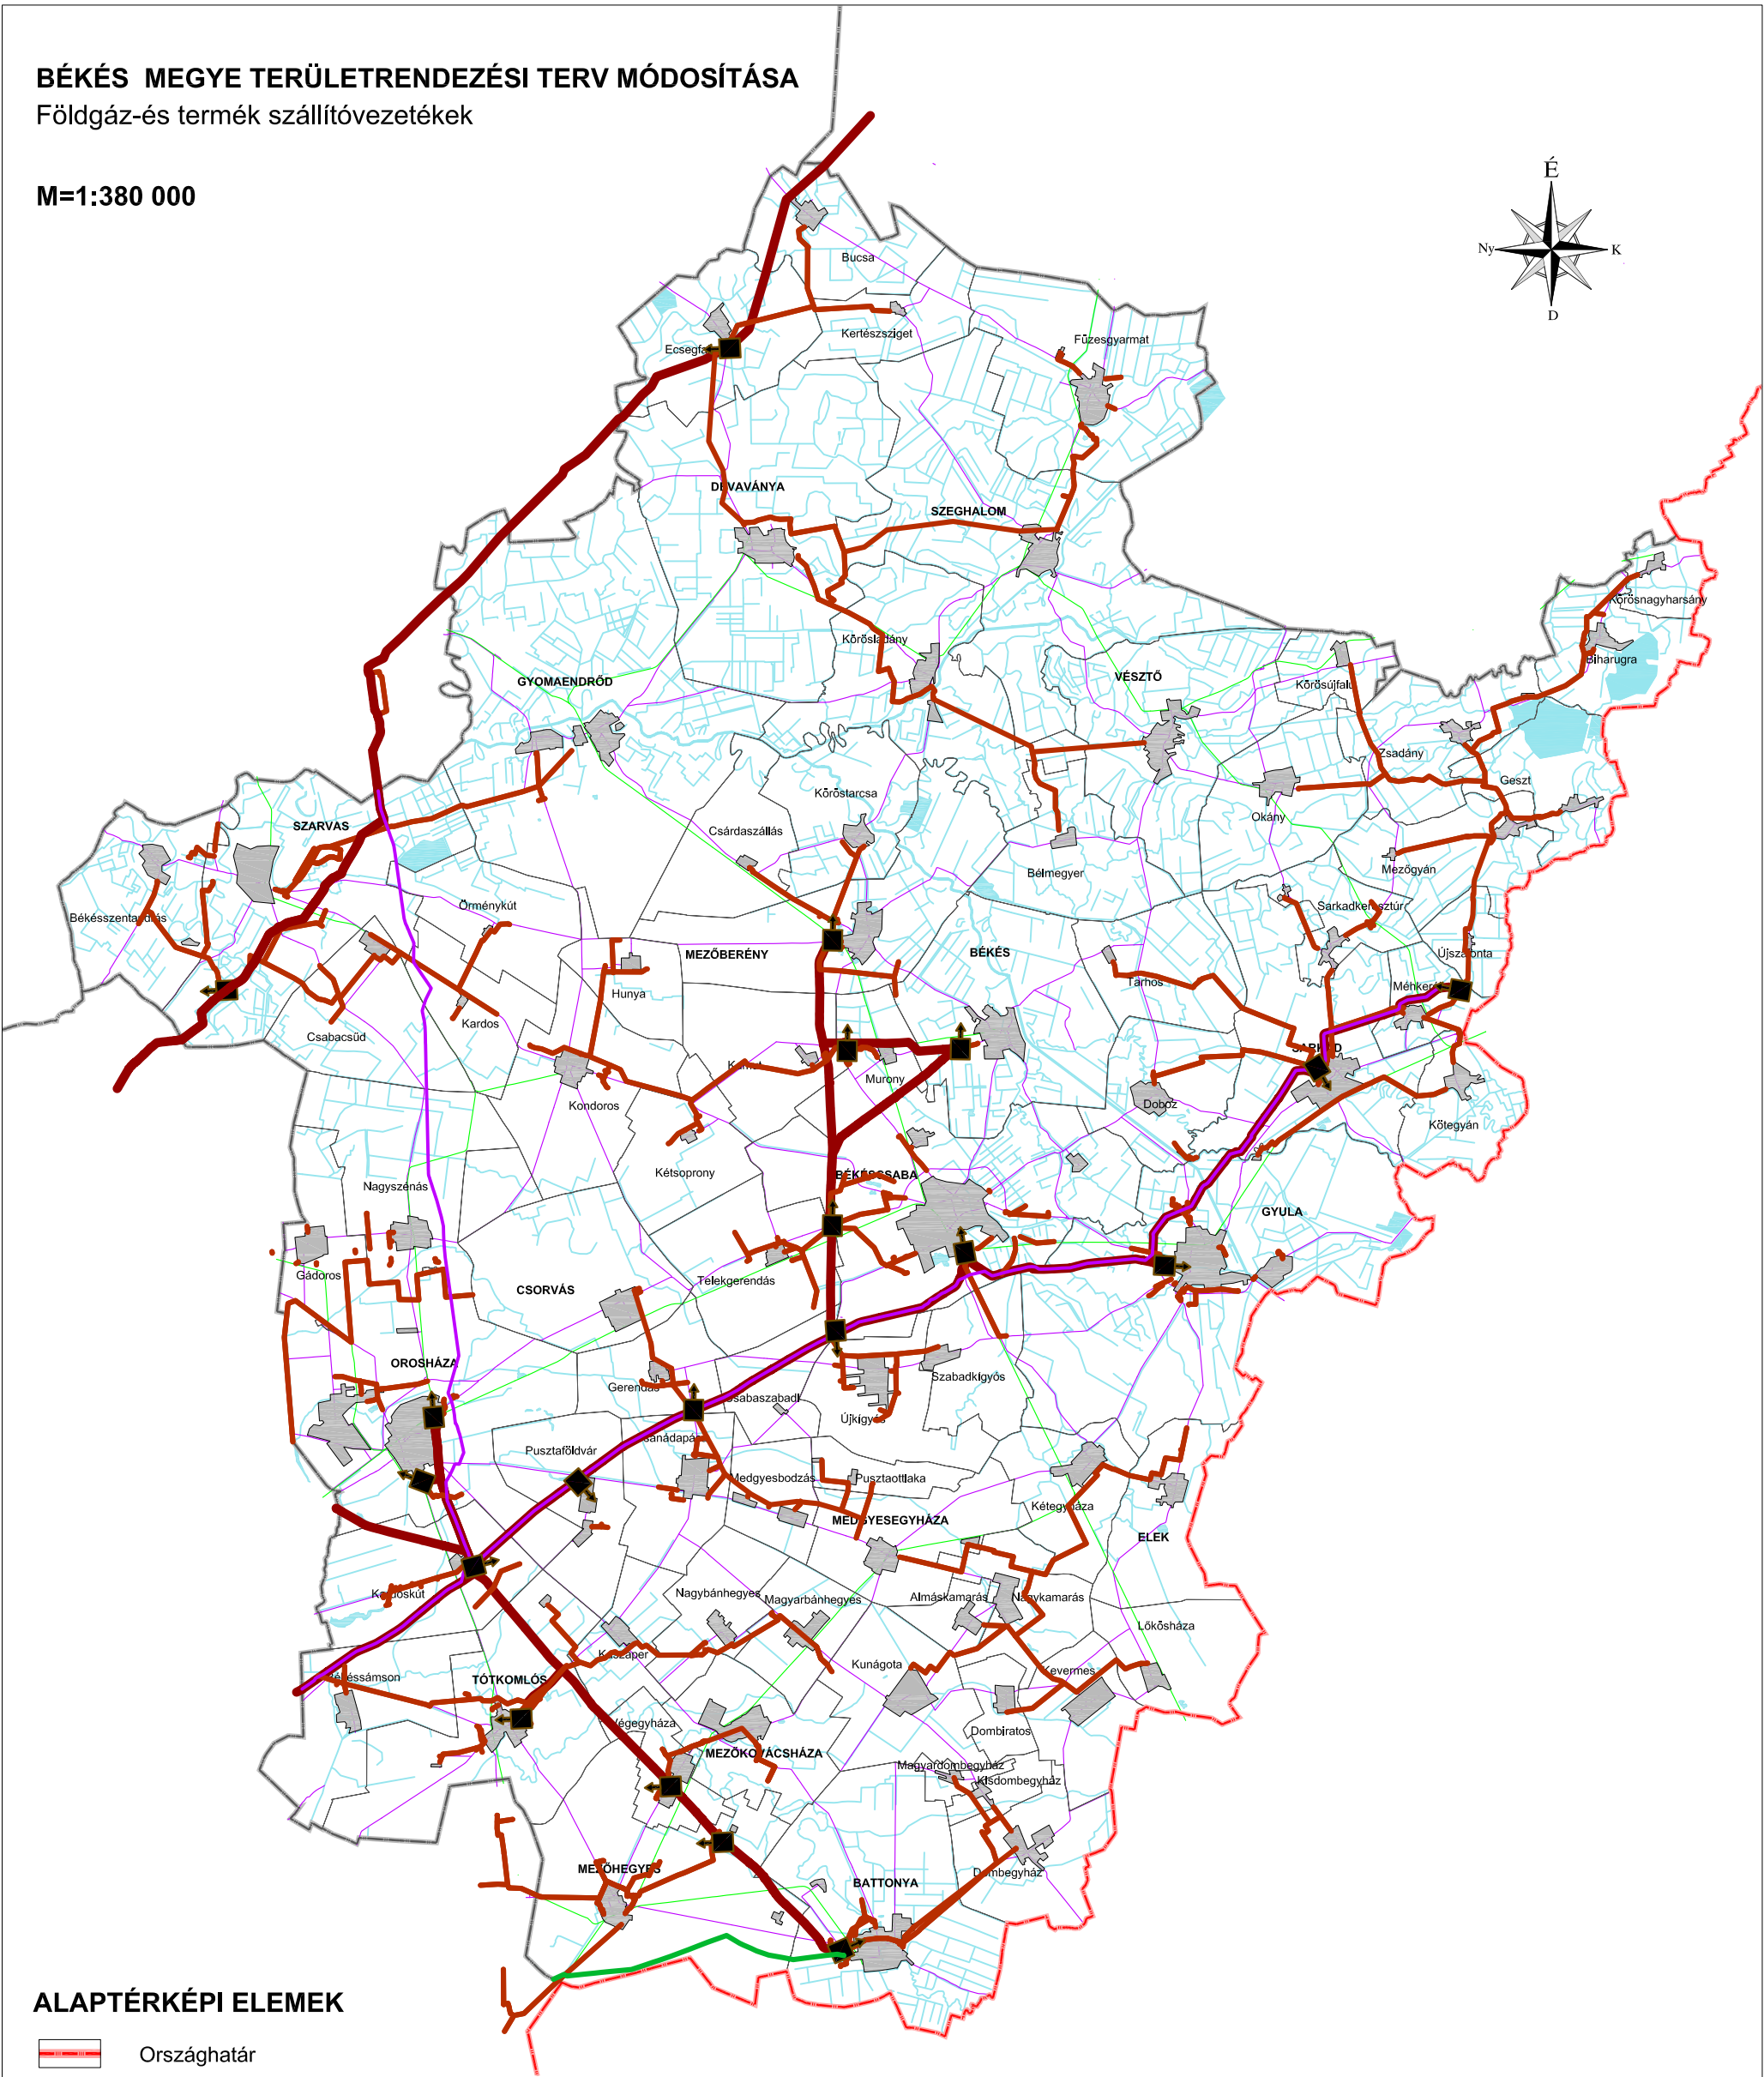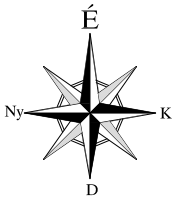

ALAPTÉRKÉPI ELEMEEK

- Országhatár
- Megyehatár
- Közigazgatási határ
- Települési terület
- Vízgazdálkodási terület
- Közeledési út
- Vasút


JELMAGYARÁZAT

- Nagynyomású szállítóvezeték
- Nagy-középnomású gázvezeték
- Termékvezeték
- Kőolajvezeték
- Gázátadó állomás

forrás: DTA-50 v.2.0
Közigazgatási határok:FÖMI,
FSZG Földgázszállító Zrt.,MOL Nyrt KTD HTK Bányamérés és birtokjog, Égáz-Dégáz Földgázelosztó Zrt.
Tervezői lehatárolás (PESTTERV, SZIE KTI)

MEGBÍZÓ Békés Megyei Önkormányzat	TERVEZŐ KÉSZ Tervező KFT. KÉSZ Kőzmű és Energetikai Tervező Kft.
--	--

Gyógy- és termálfürdők

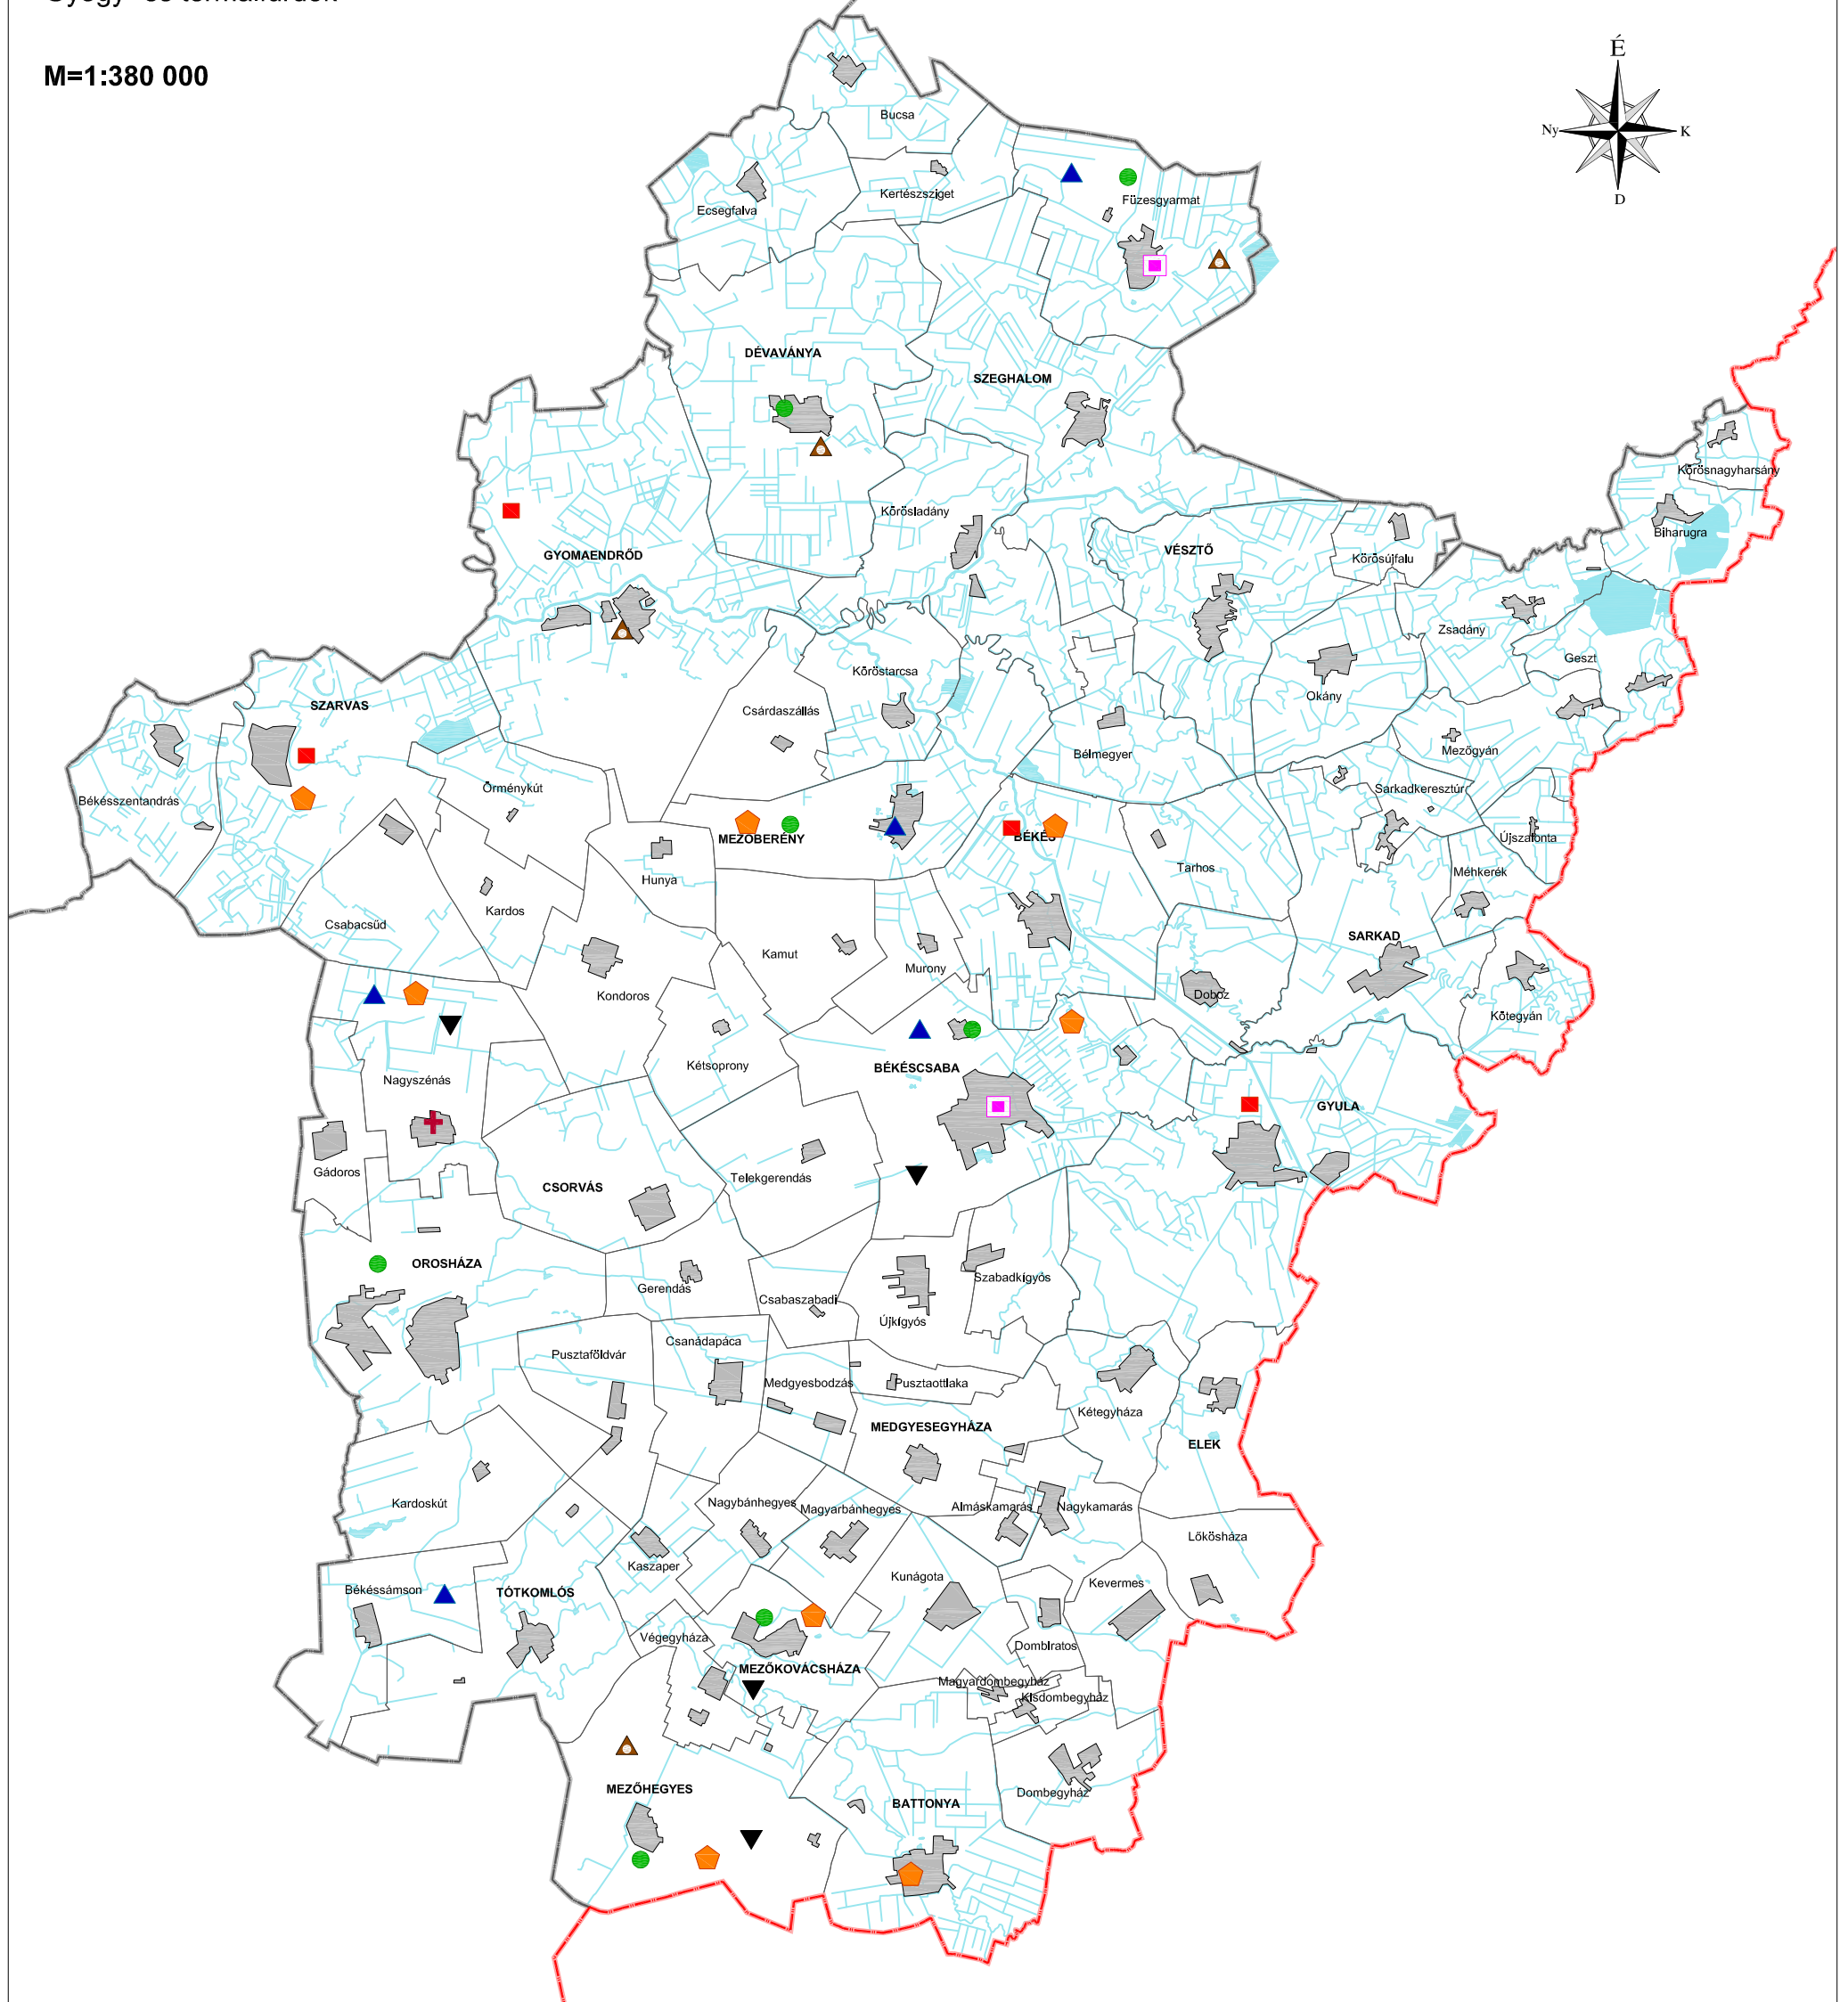

JELMAGYARÁZAT



Országhatár



Megyehatár



Közigazgatási határ



Települési terület



Vízgazdálkodási terület



Gyógyvíz



Ásványvíz



Termálvíz



Csak termálkút



Lefolytott kút



Ivókúra



Mezőgazdasági felhasználású kút





Energia-termelő kút

	MEGBÍZÓ	TERVEZŐ
	Békés Megyei Önkormányzat	KÉSZ Tervező KFT. KÉSZ Közmű és Energetikai Tervező Kft.

BÉKÉS MEGYE TERÜLETRENDEZÉSI TERV MÓDOSÍTÁSA
Megújuló energiaforrások hasznosítási lehetőségei

M=1:380 000

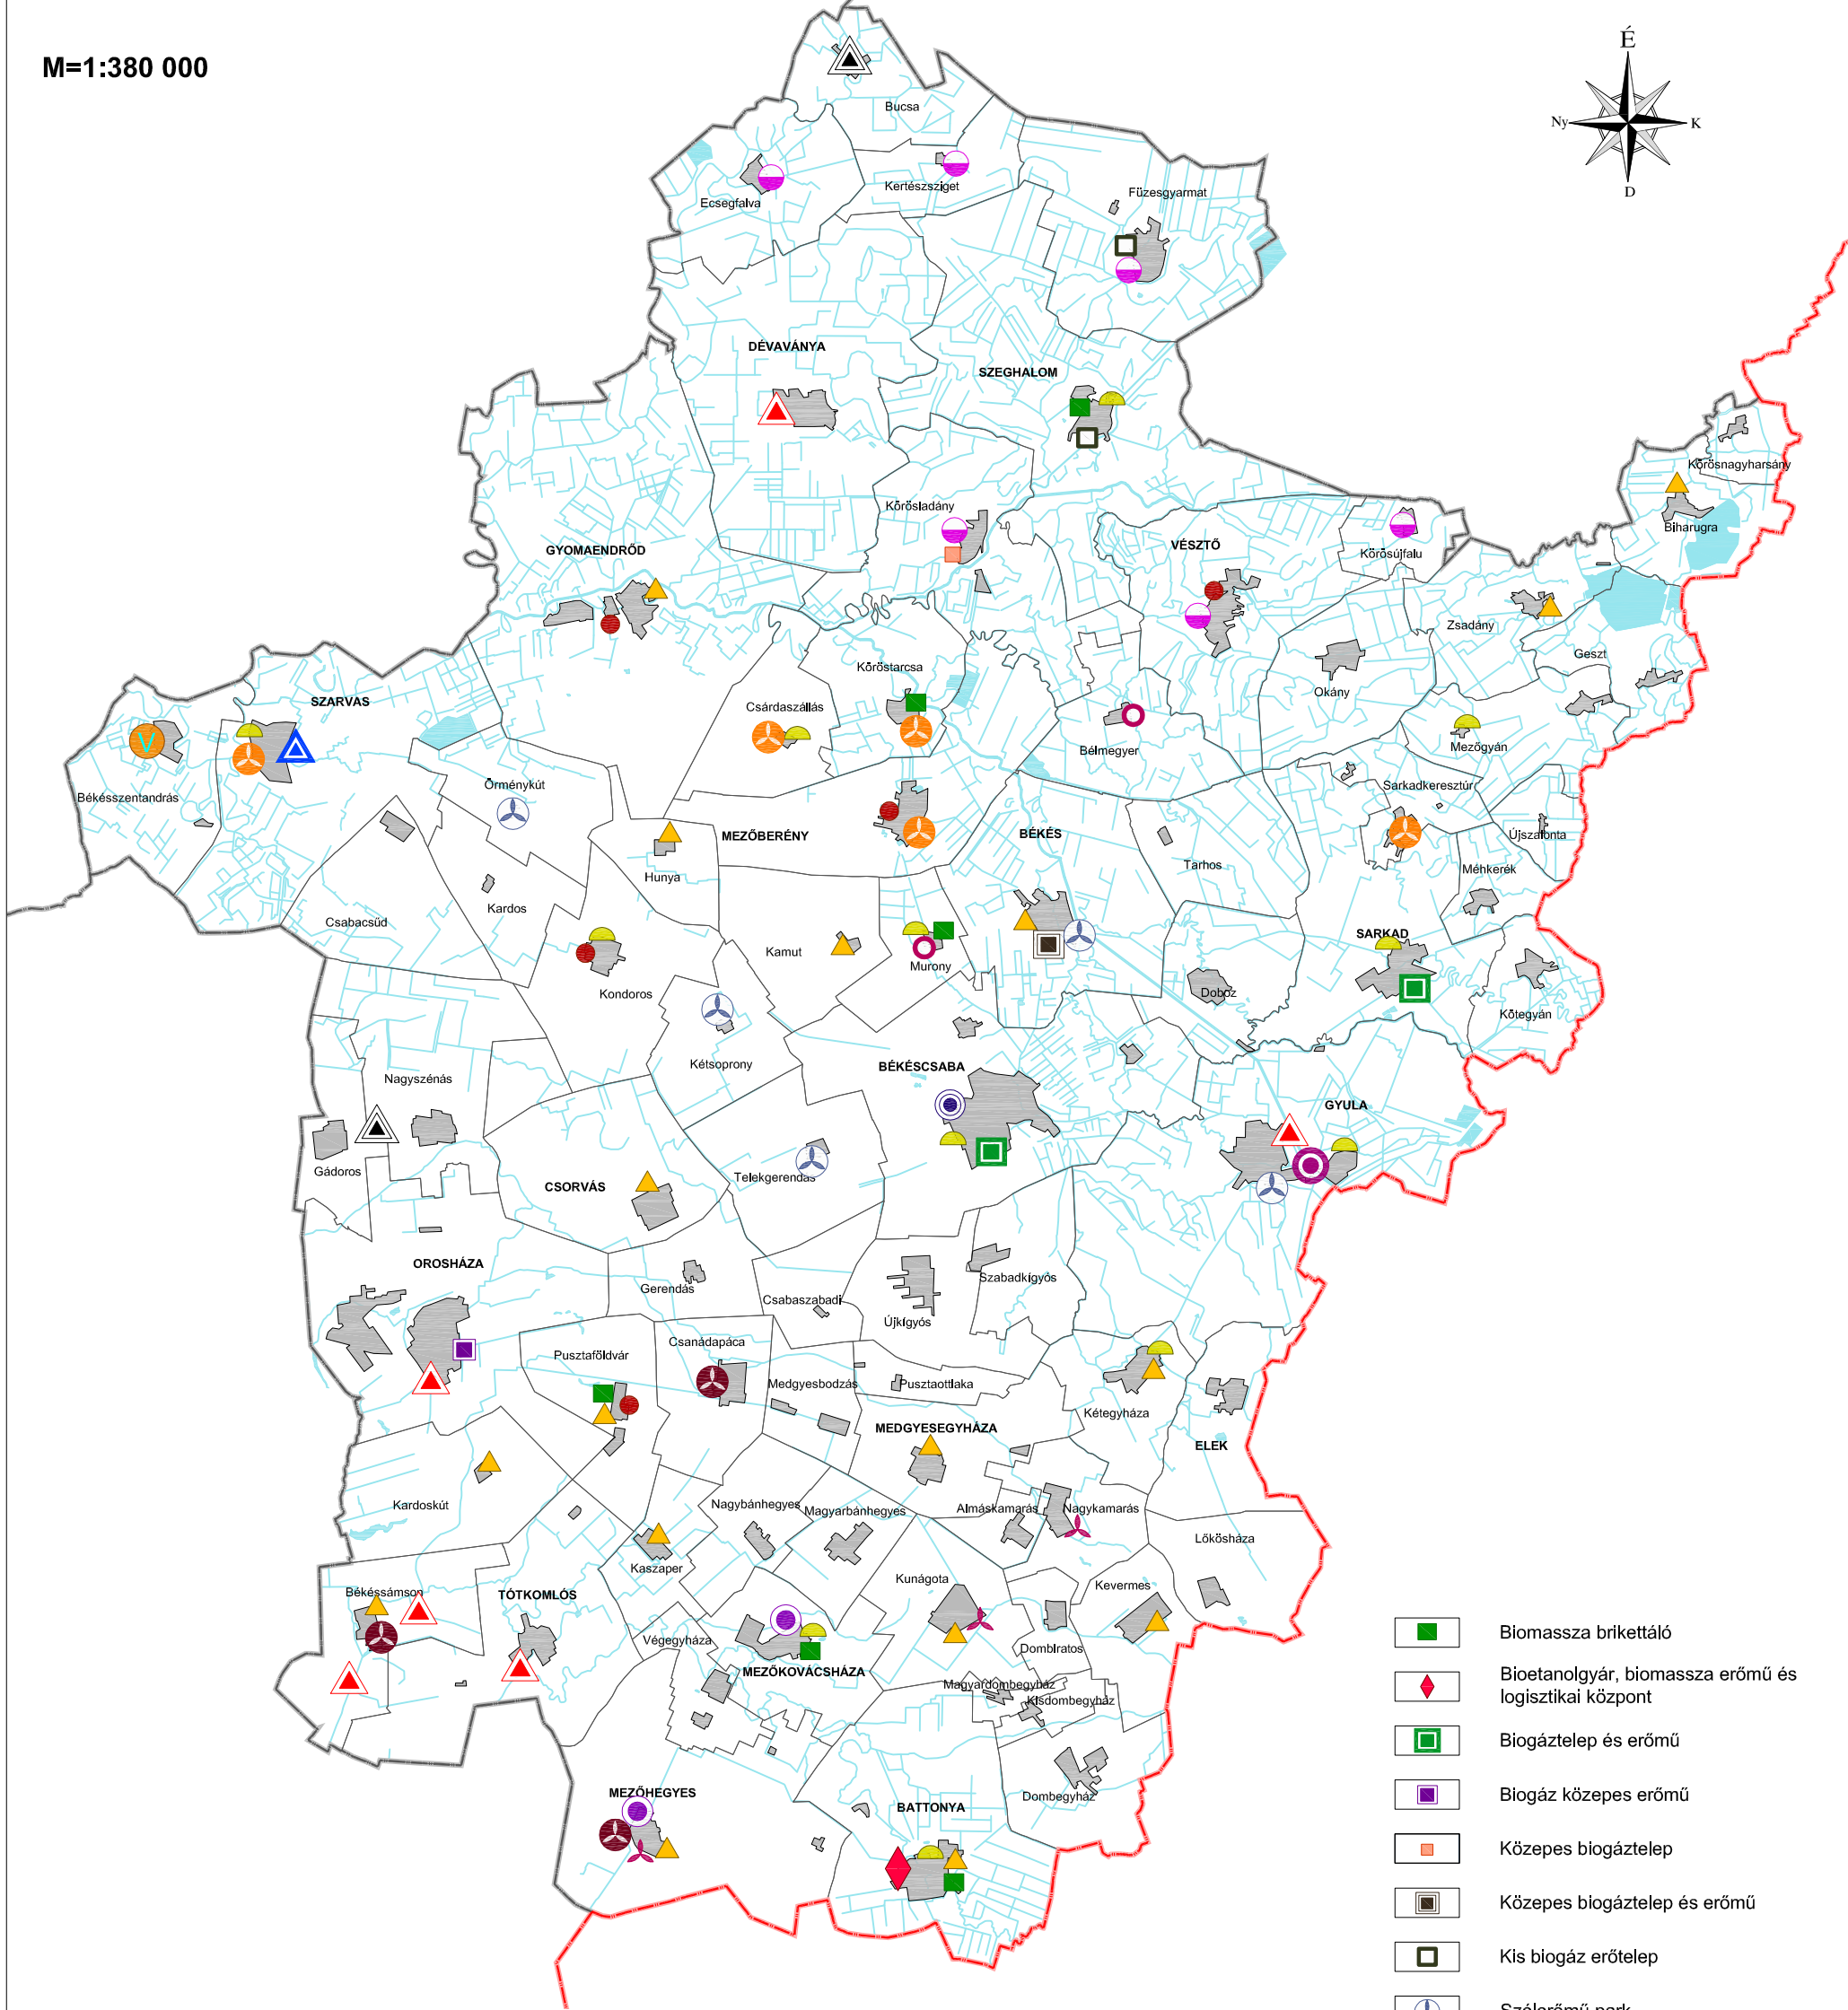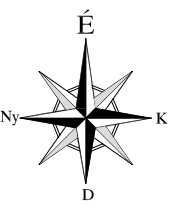

ALAPTÉRKÉPI ELEMEEK

- Országhatár
- Megyehatár
- Közigazgatási határ
- Települési terület
- Vízgazdálkodási terület

JELMAGYARÁZAT

- Geotermikus 50 MW feletti erőmű
- Geotermikus 5-50 MW közötti erőmű
- Geotermikus 5 MW alatti erőmű
- Geotermikus erőmű és biogáz fűtőmű
- Biomassza 50 MW feletti erőmű
- Biomassza 5-50 MW közötti erőmű
- Biomassza 5 MW alatti erőmű
- Biomassza törpeerőmű
- Biomassza nagyerőmű és papír cellulóz gyár

- Biomassza brikettáló
- Bioetanolgyár, biomassza erőmű és logisztikai központ
- Biogáztelep és erőmű
- Biogáz közepes erőmű
- Közepes biogáztelep
- Közepes biogáztelep és erőmű
- Kis biogáz erőtelep
- Szélőerőmű park
- Szélőerőmű kisteljesítményű
- Szélőerőtelep (vízszivattyú)
- Szélőerőtelep önálló
- Szélőerőgép (vízszivattyú)
- Vízőerőmű



forrás: Megújuló energiaforrások hasznosításának térségi fejlesztési programja Békés megyében, szaktanulmány (készítette: Dr. Unk Jánosné ,PYLON Kft., 2005)

MEGBÍZÓ	TERVEZŐ
Békés Megyei Önkormányzat	KÉSZ Tervező KFT.
	KÉSZ Közmű és Energetikai Tervező Kft.

BÉKÉS MEGYE TERÜLETRENDEZÉSI TERV MÓDOSÍTÁSA

Árvzcsúcs-csökkentő tározók területének övezete
Vízgyűjtő területének lehatárolása

M=1:380 000

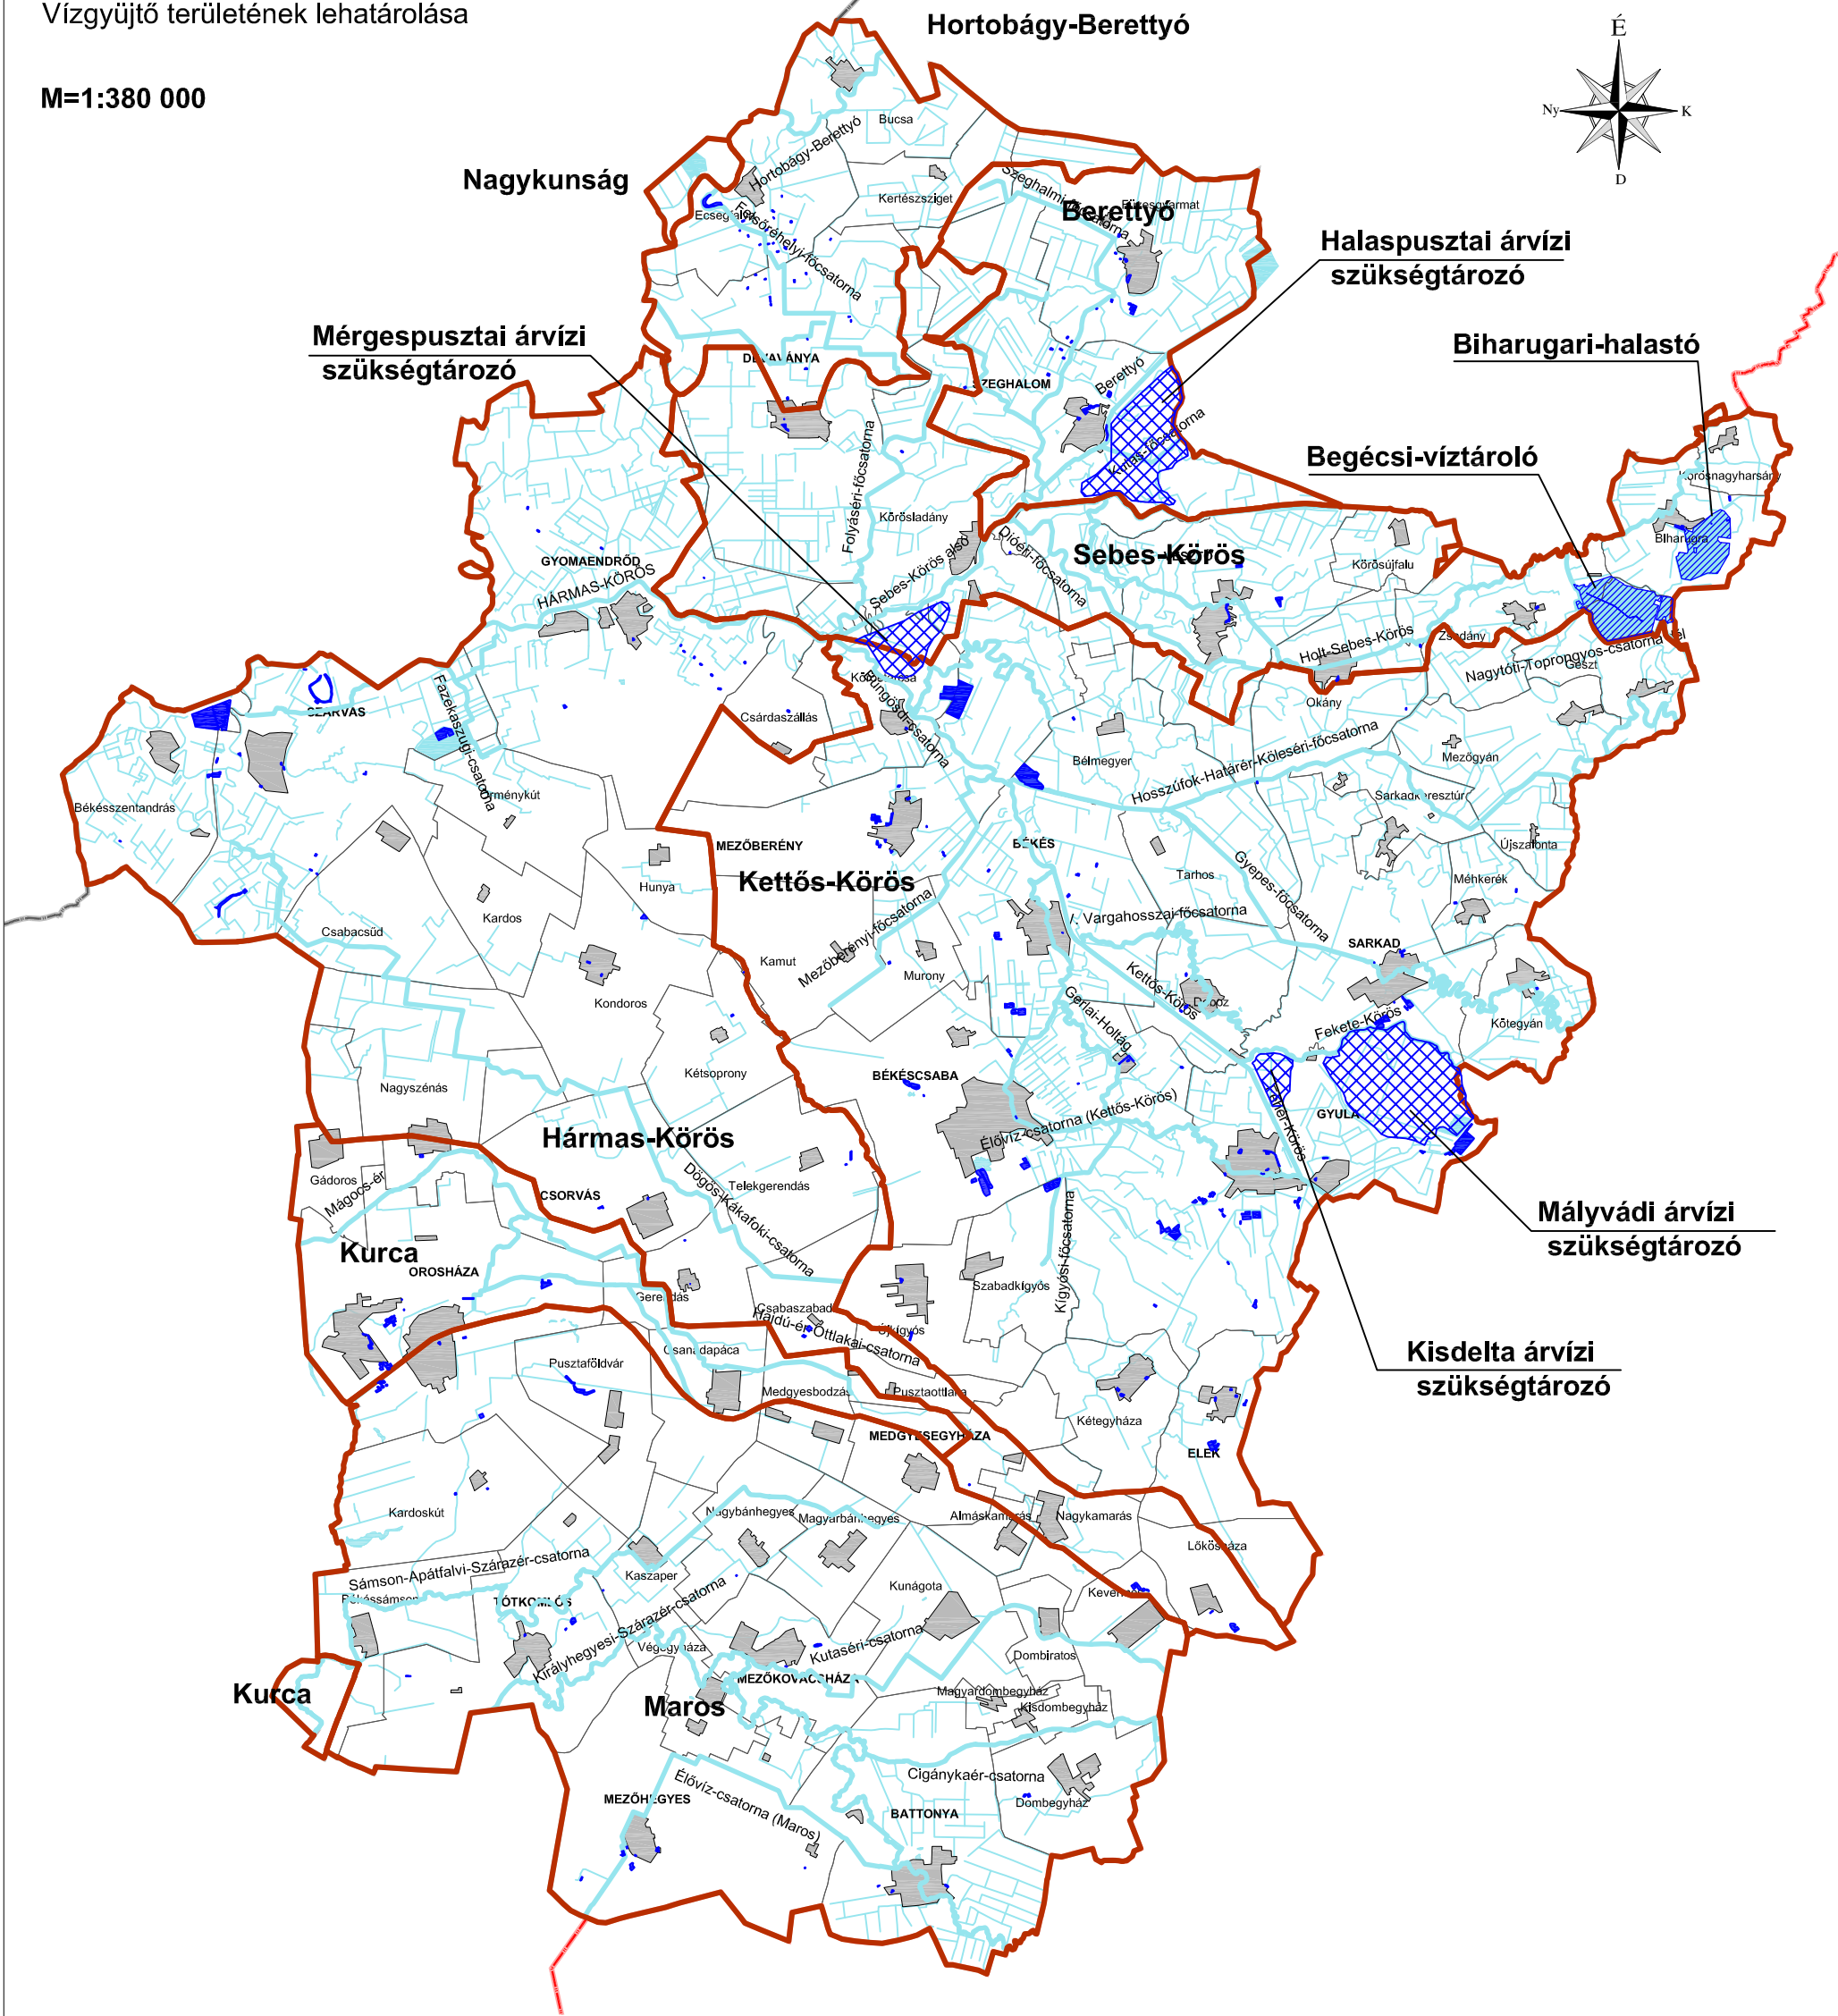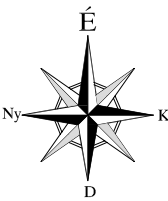

ALAPTÉRKÉPI ELEMEEK

- Országhatár
- Megyehatár
- Közigazgatási határ
- Települési terület
- Vízgazdálkodási terület

JELMAGYARÁZAT



- Meglévő 1 millió m³ alatti árvízcsúcs-csökkentő tározó
- Meglévő 1 millió m³ feletti árvízcsúcs-csökkentő tározó
- Meglévő 10 millió m³ feletti szükség tározó
- Vízgyűjtő terület határa

forrás: DTA-50 v.2.0
Közigazgatási határok:FÖMI,
OTIR, VÁTI 2005
Tervezői lehatárolás (PESTTERV, SZIE KTI)

MEGBÍZÓ	TERVEZŐ
 Békés Megyei Önkormányzat	KÉSZ Tervező KFT. KÉSZ Közmű és Energetikai Tervező Kft.

BÉKÉS MEGYE TERÜLETRENDEZÉSI TERV MÓDOSÍTÁSA
Kiemelten érzékeny felszín alatti vízminőség-védelmi terület övezete

M=1:380 000

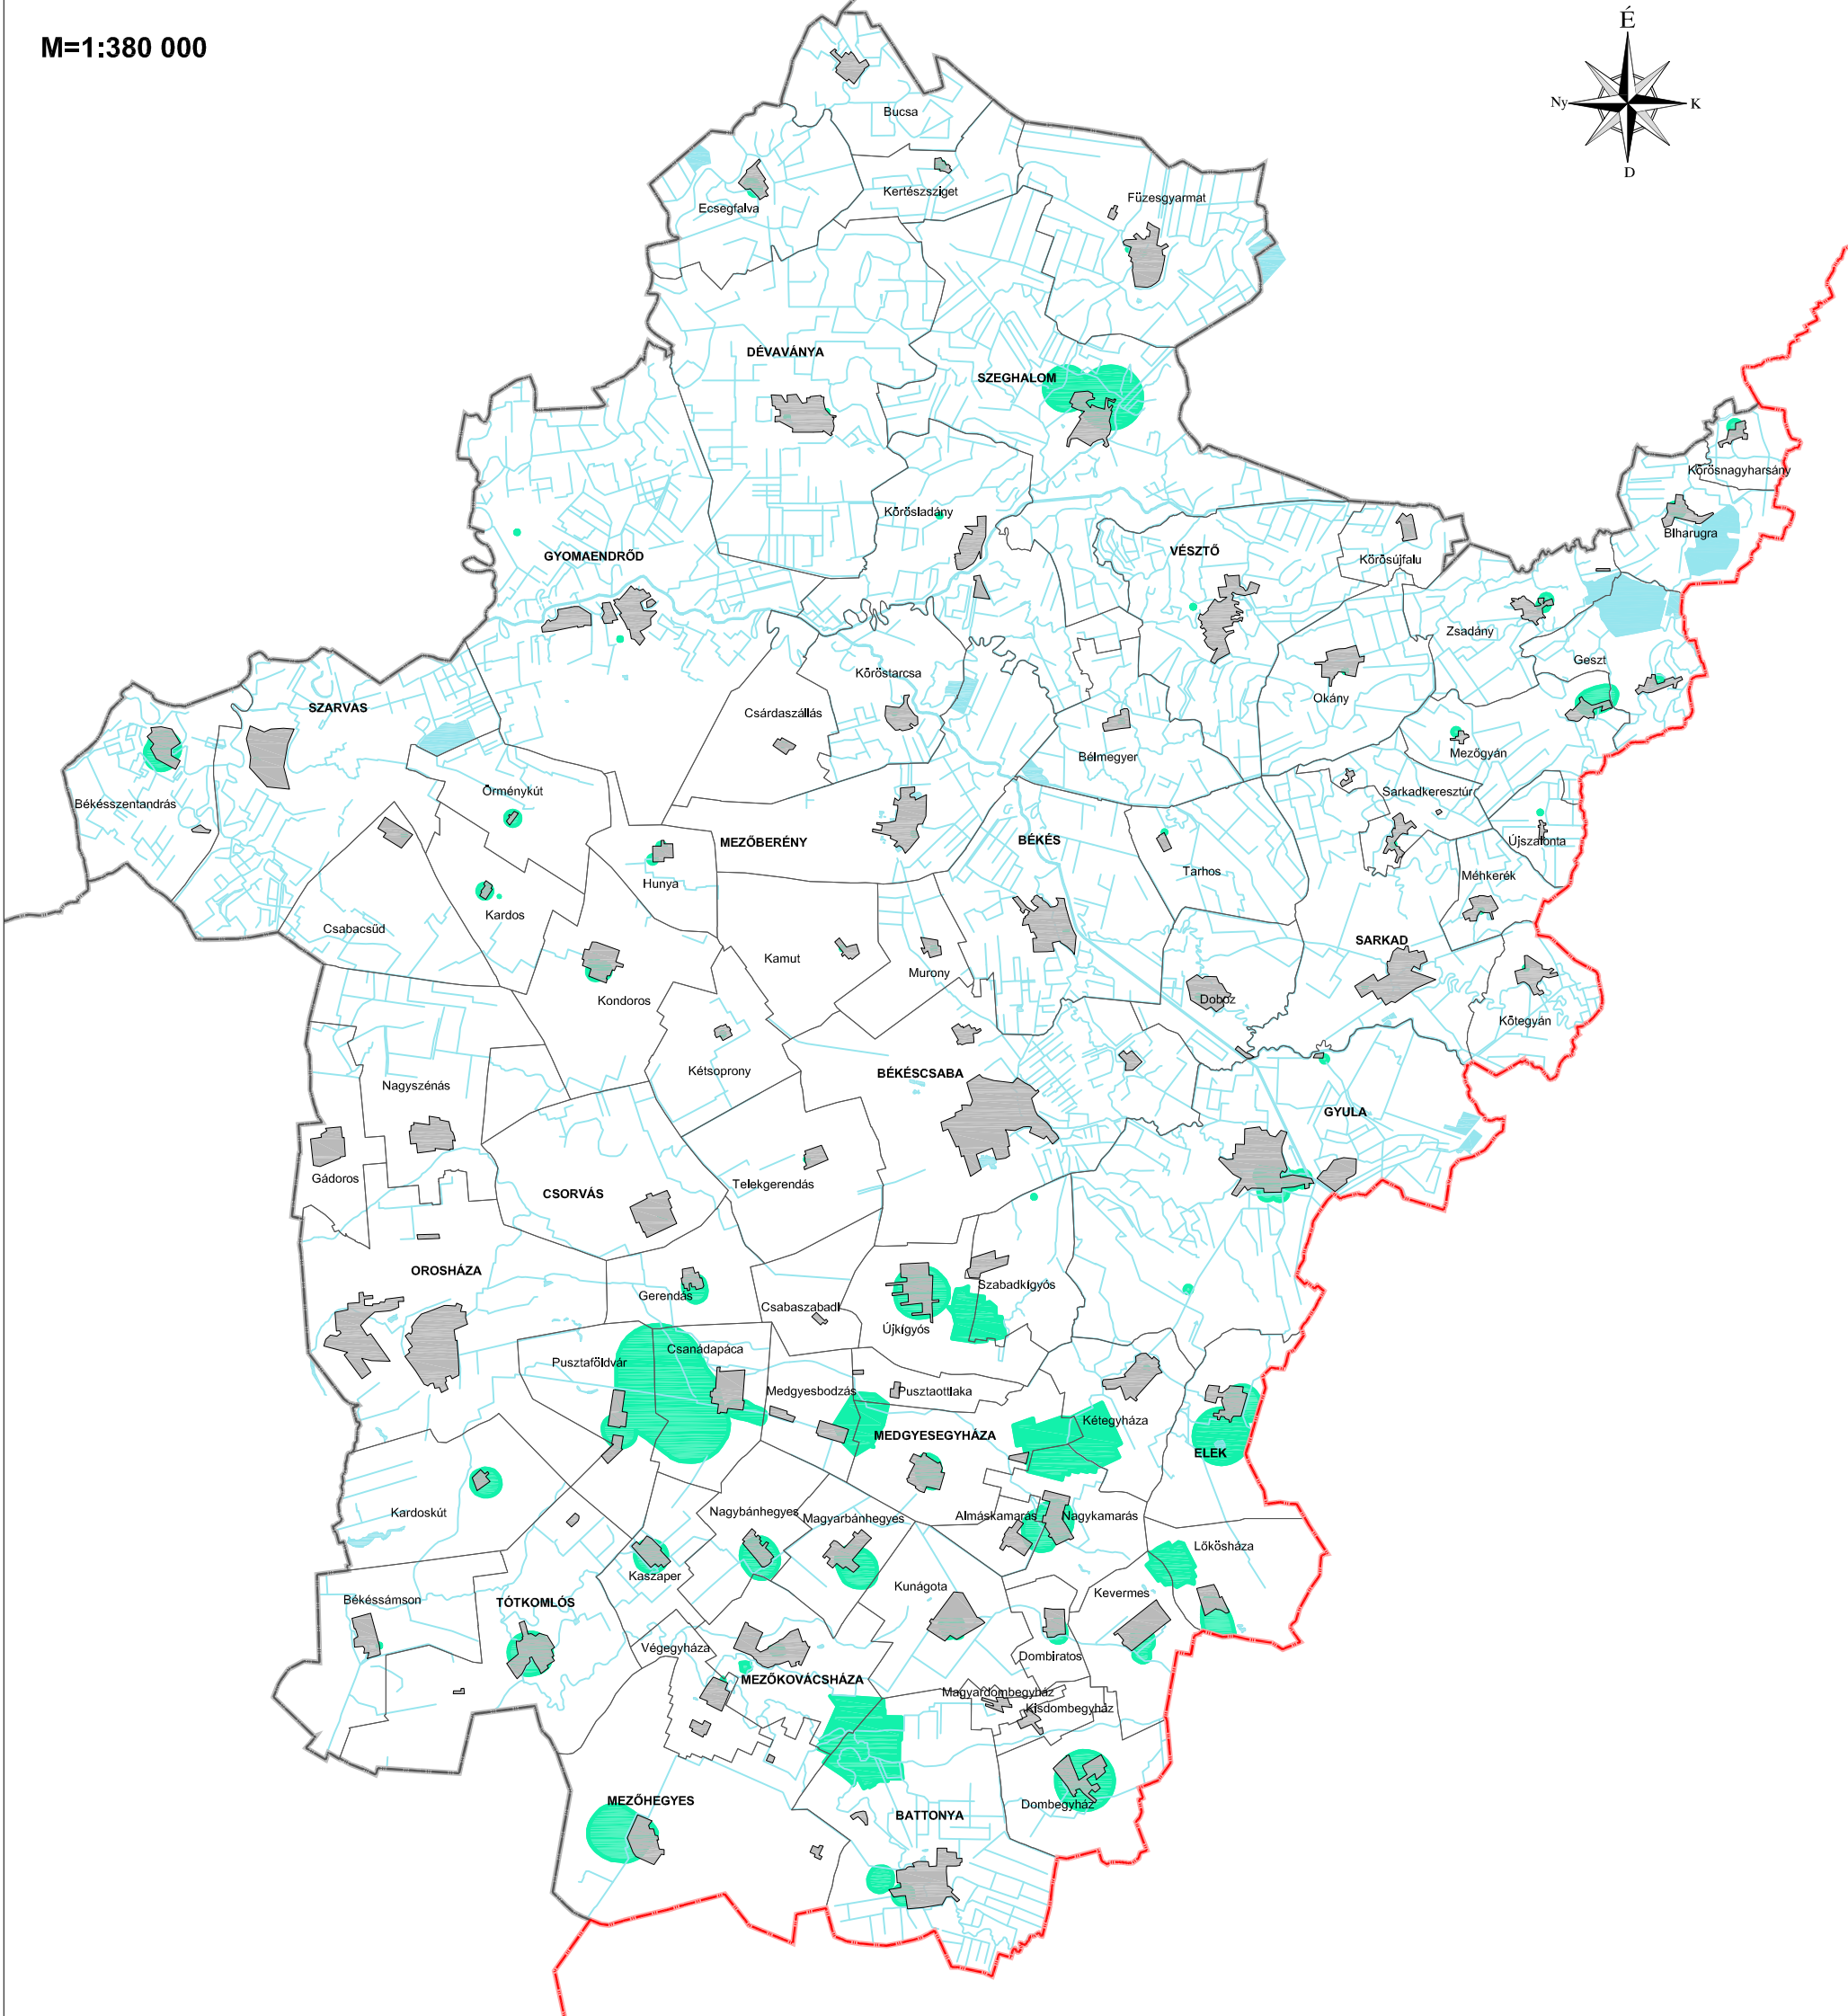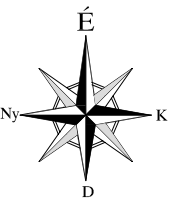

ALAPTÉRKÉPI ELEMEEK

- Országhatár
- Megyehatár
- Közigazgatási határ
- Települési terület
- Vízgazdálkodási terület

JELMAGYARÁZAT



- Kiemelten érzékeny felszín alatti vízminőség-védelmi terület övezete

forrás: DTA-50 v.2.0
Közigazgatási határok:FÖMI,
OTRT, Békés Megyei Vízművek Zrt.,
Tervezői lehatárolás (PESTTERV, SZIE KTI)

	MEGBÍZÓ Békés Megyei Önkormányzat	TERVEZŐ KÉSZ Tervező KFT. KÉSZ Közmű és Energetikai Tervező Kft.
--	--	--

BÉKÉS MEGYE TERÜLETRENDEZÉSI TERV MÓDOSÍTÁSA
Felszíni vizek vízminőség-védelmi vízgyűjtő területének övezete

M=1:380 000

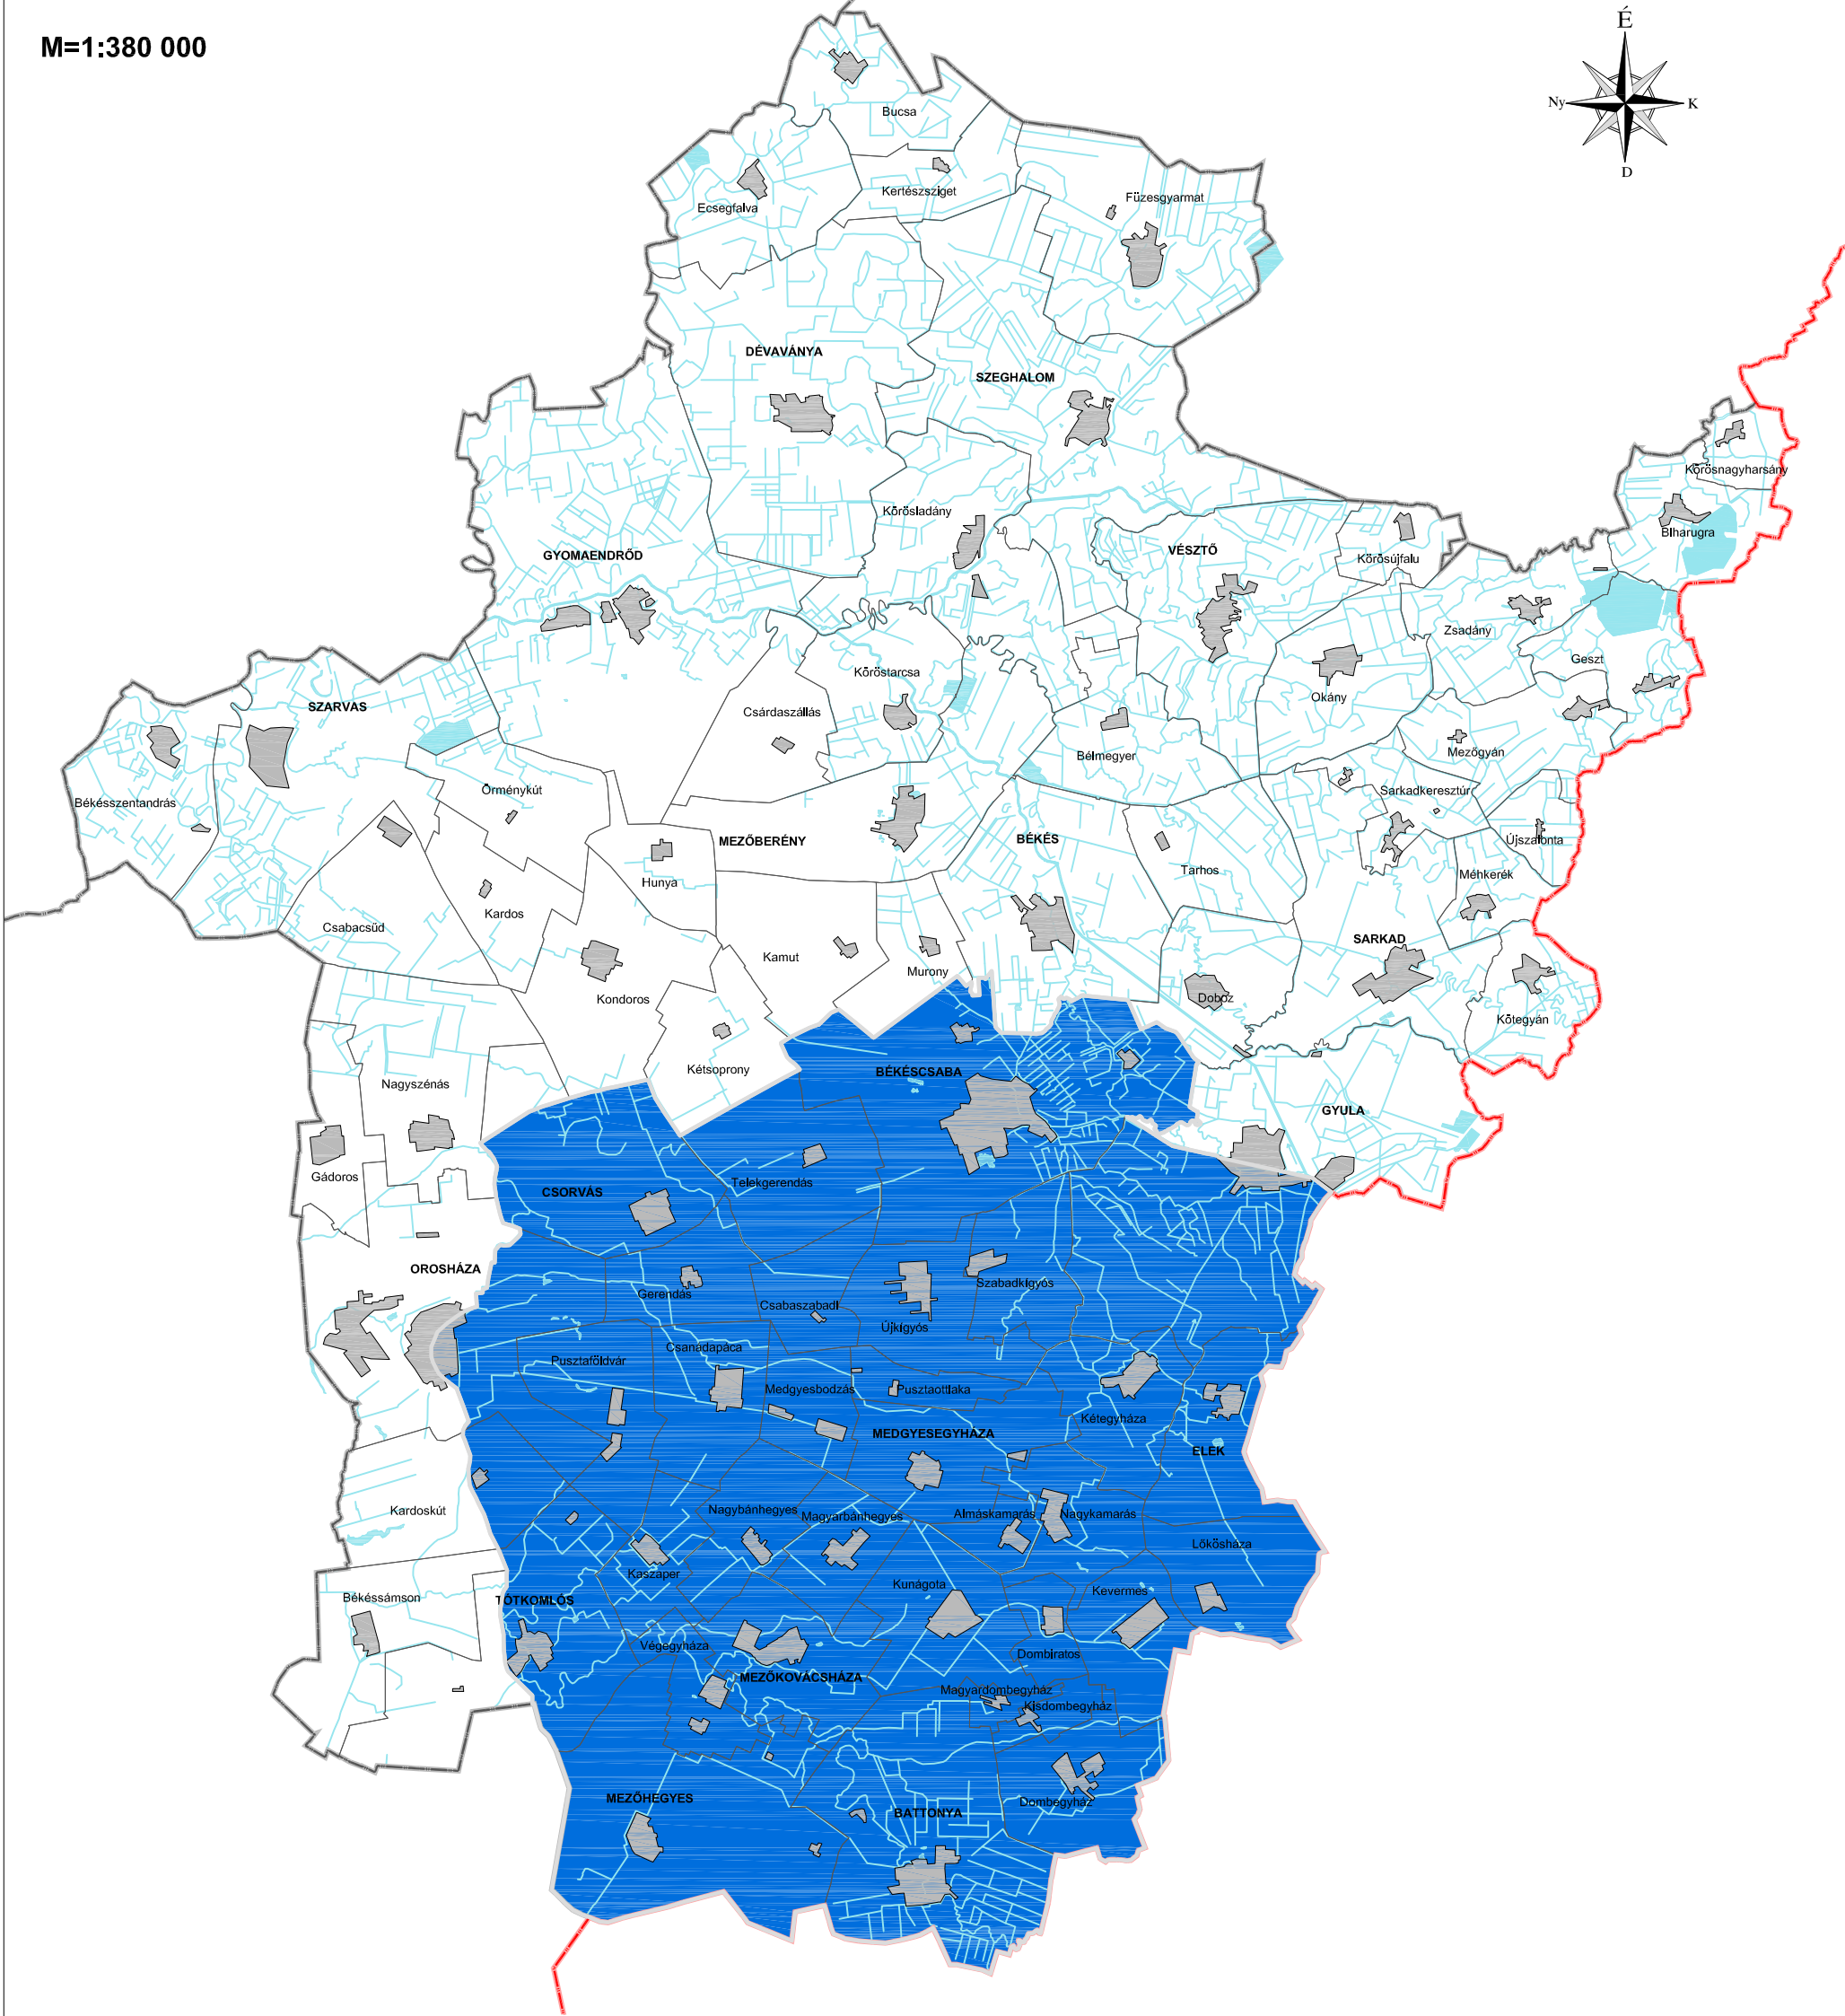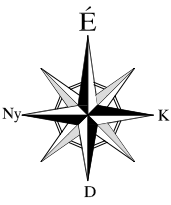

ALAPTÉRKÉPI ELEMEEK

- Országhatár
- Megyehatár
- Közigazgatási határ
- Települési terület
- Vízgazdálkodási terület

JELMAGYARÁZAT



- Felszíni vizek vízminőség-védelmi vízgyűjtő területének övezete

forrás: DTA-50 v.2.0
Közigazgatási határok:FÖMI,
OTR,
Tervezői lehatárolás (PESTTERV, SZIE KTI)

MEGBÍZÓ Békés Megyei Önkormányzat	TERVEZŐ KÉSZ Tervező KFT. KÉSZ Közmű és Energetikai Tervező Kft.
--	--

BÉKÉS MEGYE TERÜLETRENDEZÉSI TERV MÓDOSÍTÁSA
Vezeték nélküli elektronikus hírközlési létesítmények II.

M=1:380 000

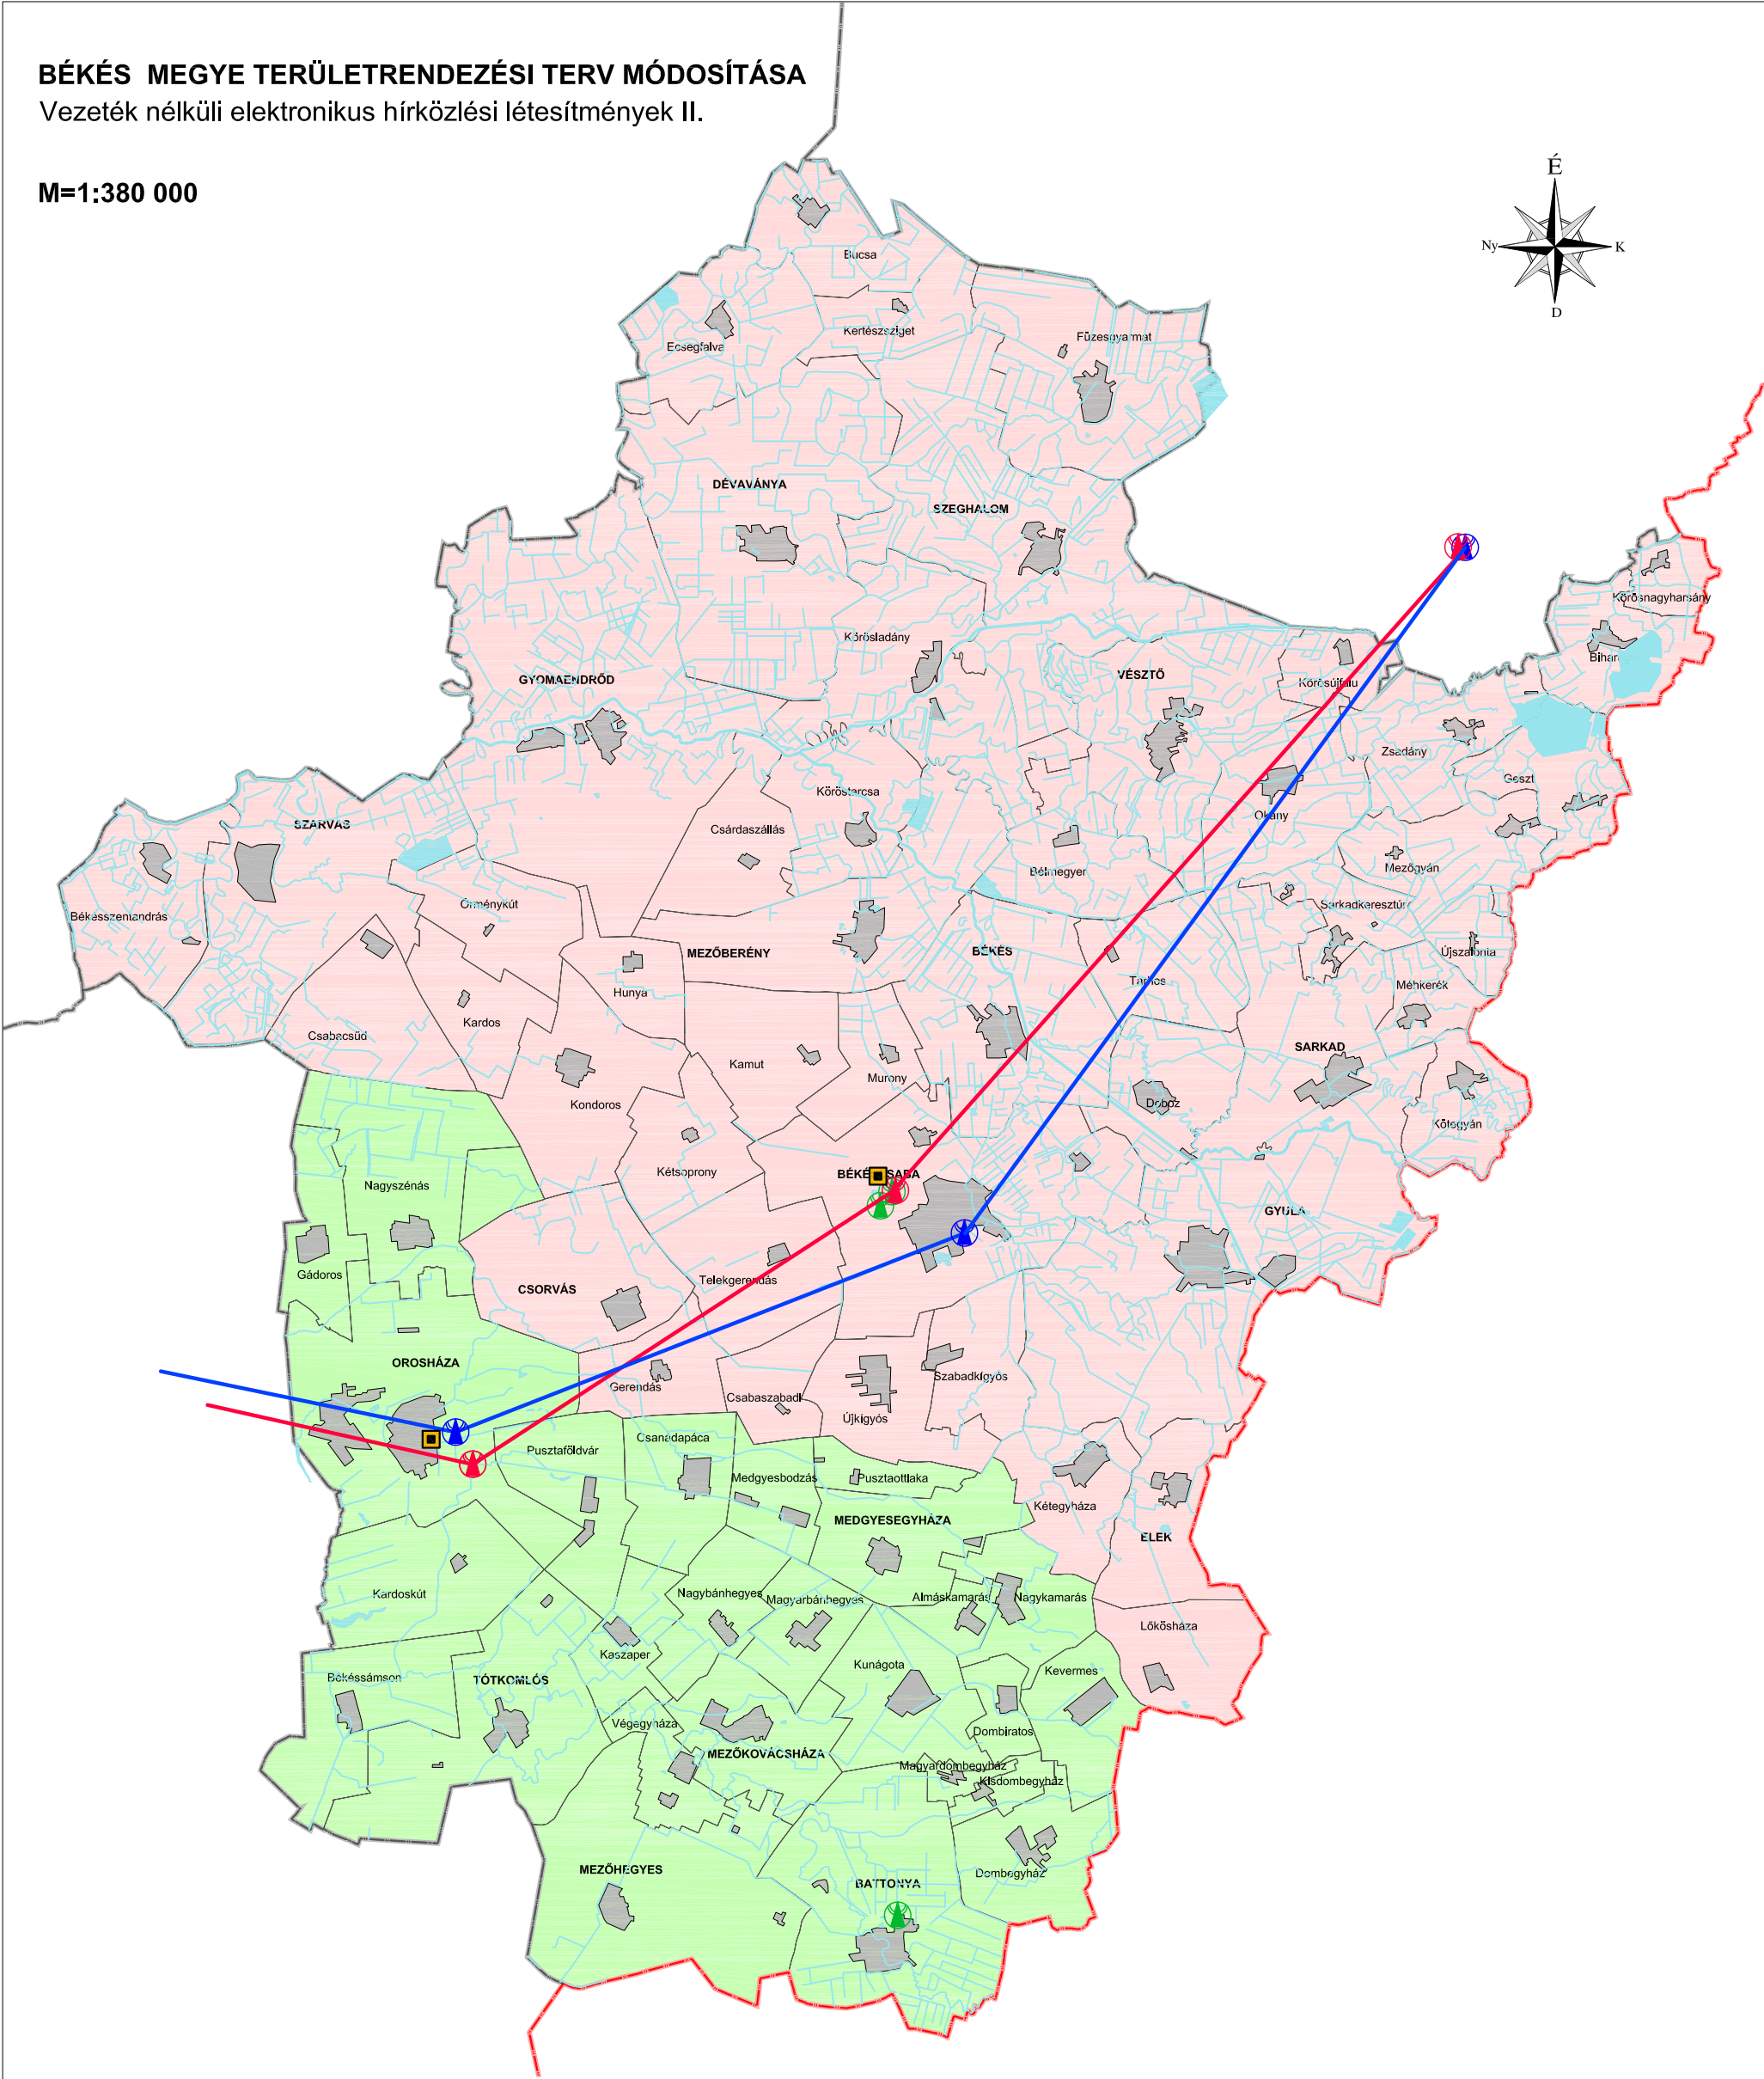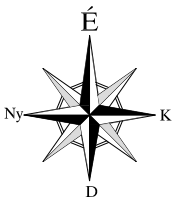

ALAPTÉRKÉPI ELEMEEK

- Országhatár
- Megyehatár
- Közigazgatási határ
- Települési terület
- Vízgazdálkodási terület

forrás: DTA-50 v.2.0
Közigazgatási határok: FÖMI,
Antenna Hungária,
Tervezői lehatárolás (PESTTERV, SZIE KTI)


JELMAGYARÁZAT

- Országos Transzit hálózat (OTH)
- Mikrohullámú összeköttetés
- OTH bázisállomás
- Mikrohullámú bázisállomás
- TV átjátszó állomás
- Primer telefonközpont
- 66-es távhívószám körzet
- 68-es távhívószám körzet

MEGBÍZÓ	TERVEZŐ
 Békés Megyei Önkormányzat	 KÉSZ Tervező KFT. KÉSZ Közmű és Energetikai Tervező Kft.

BÉKÉS MEGYE TERÜLETRENDEZÉSI TERV MÓDOSÍTÁSA
Felszíni vízrendezés, árvíz- és belvízvédelem

M=1:380 000

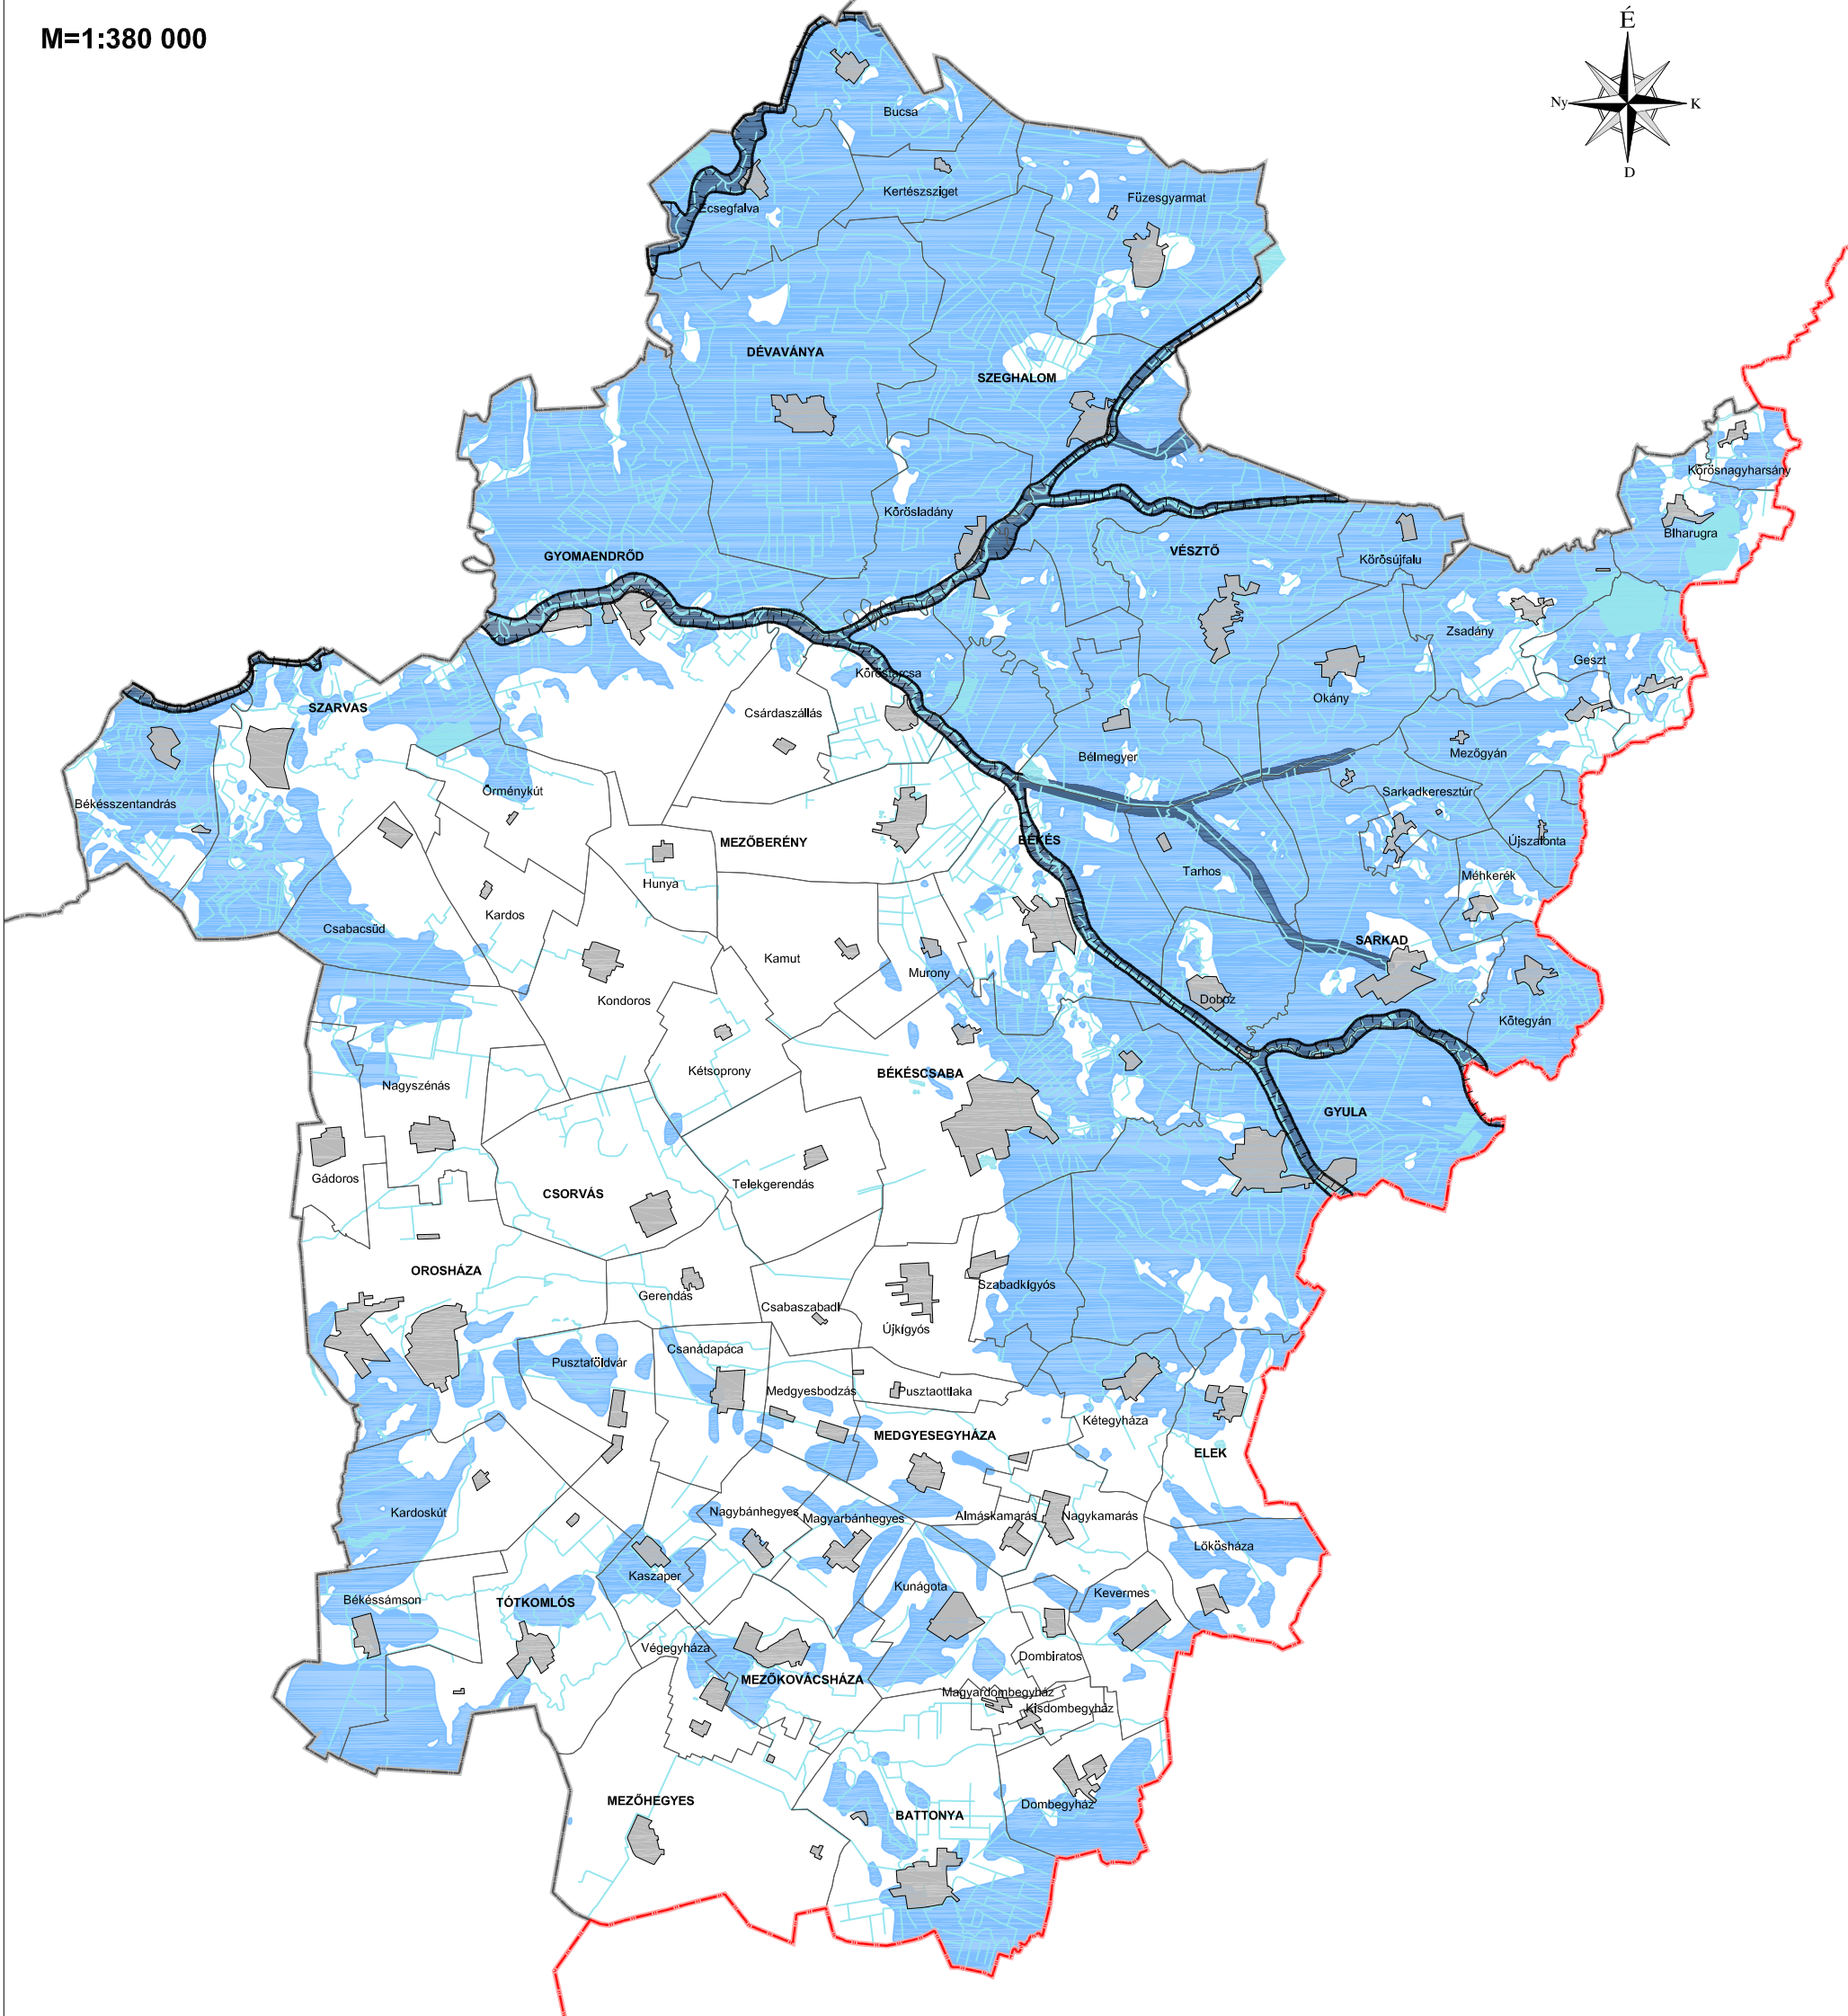

ALAPTÉRKÉPI ELEMEEK

- Országhatár
- Megyehatár
- Közigazgatási határ
- Települési terület
- Vízgazdálkodási terület

JELMAGYARÁZAT



- Elsőrendű árvízvédelmi védvonal
- Hullámtér és nyílt ártér övezete
- Rendszeresen belvízjárta terület övezete

forrás: DTA-50 v.2.0
Közigazgatási határok:FÖMI,
OTrT, Pálfai 2003.,
Tervezői lehatárolás (PESTTERV, SZIE KTI)

	MEGBÍZÓ Békés Megyei Önkormányzat	TERVEZŐ KÉSZ Tervező KFT. KÉSZ Közmű és Energetikai Tervező Kft.
--	--	--

BÉKÉS MEGYE TERÜLETRENDEZÉSI TERV MÓDOSÍTÁSA
Vezeték nélküli elektronikus hírközlési létesítmények I.

M=1:380 000

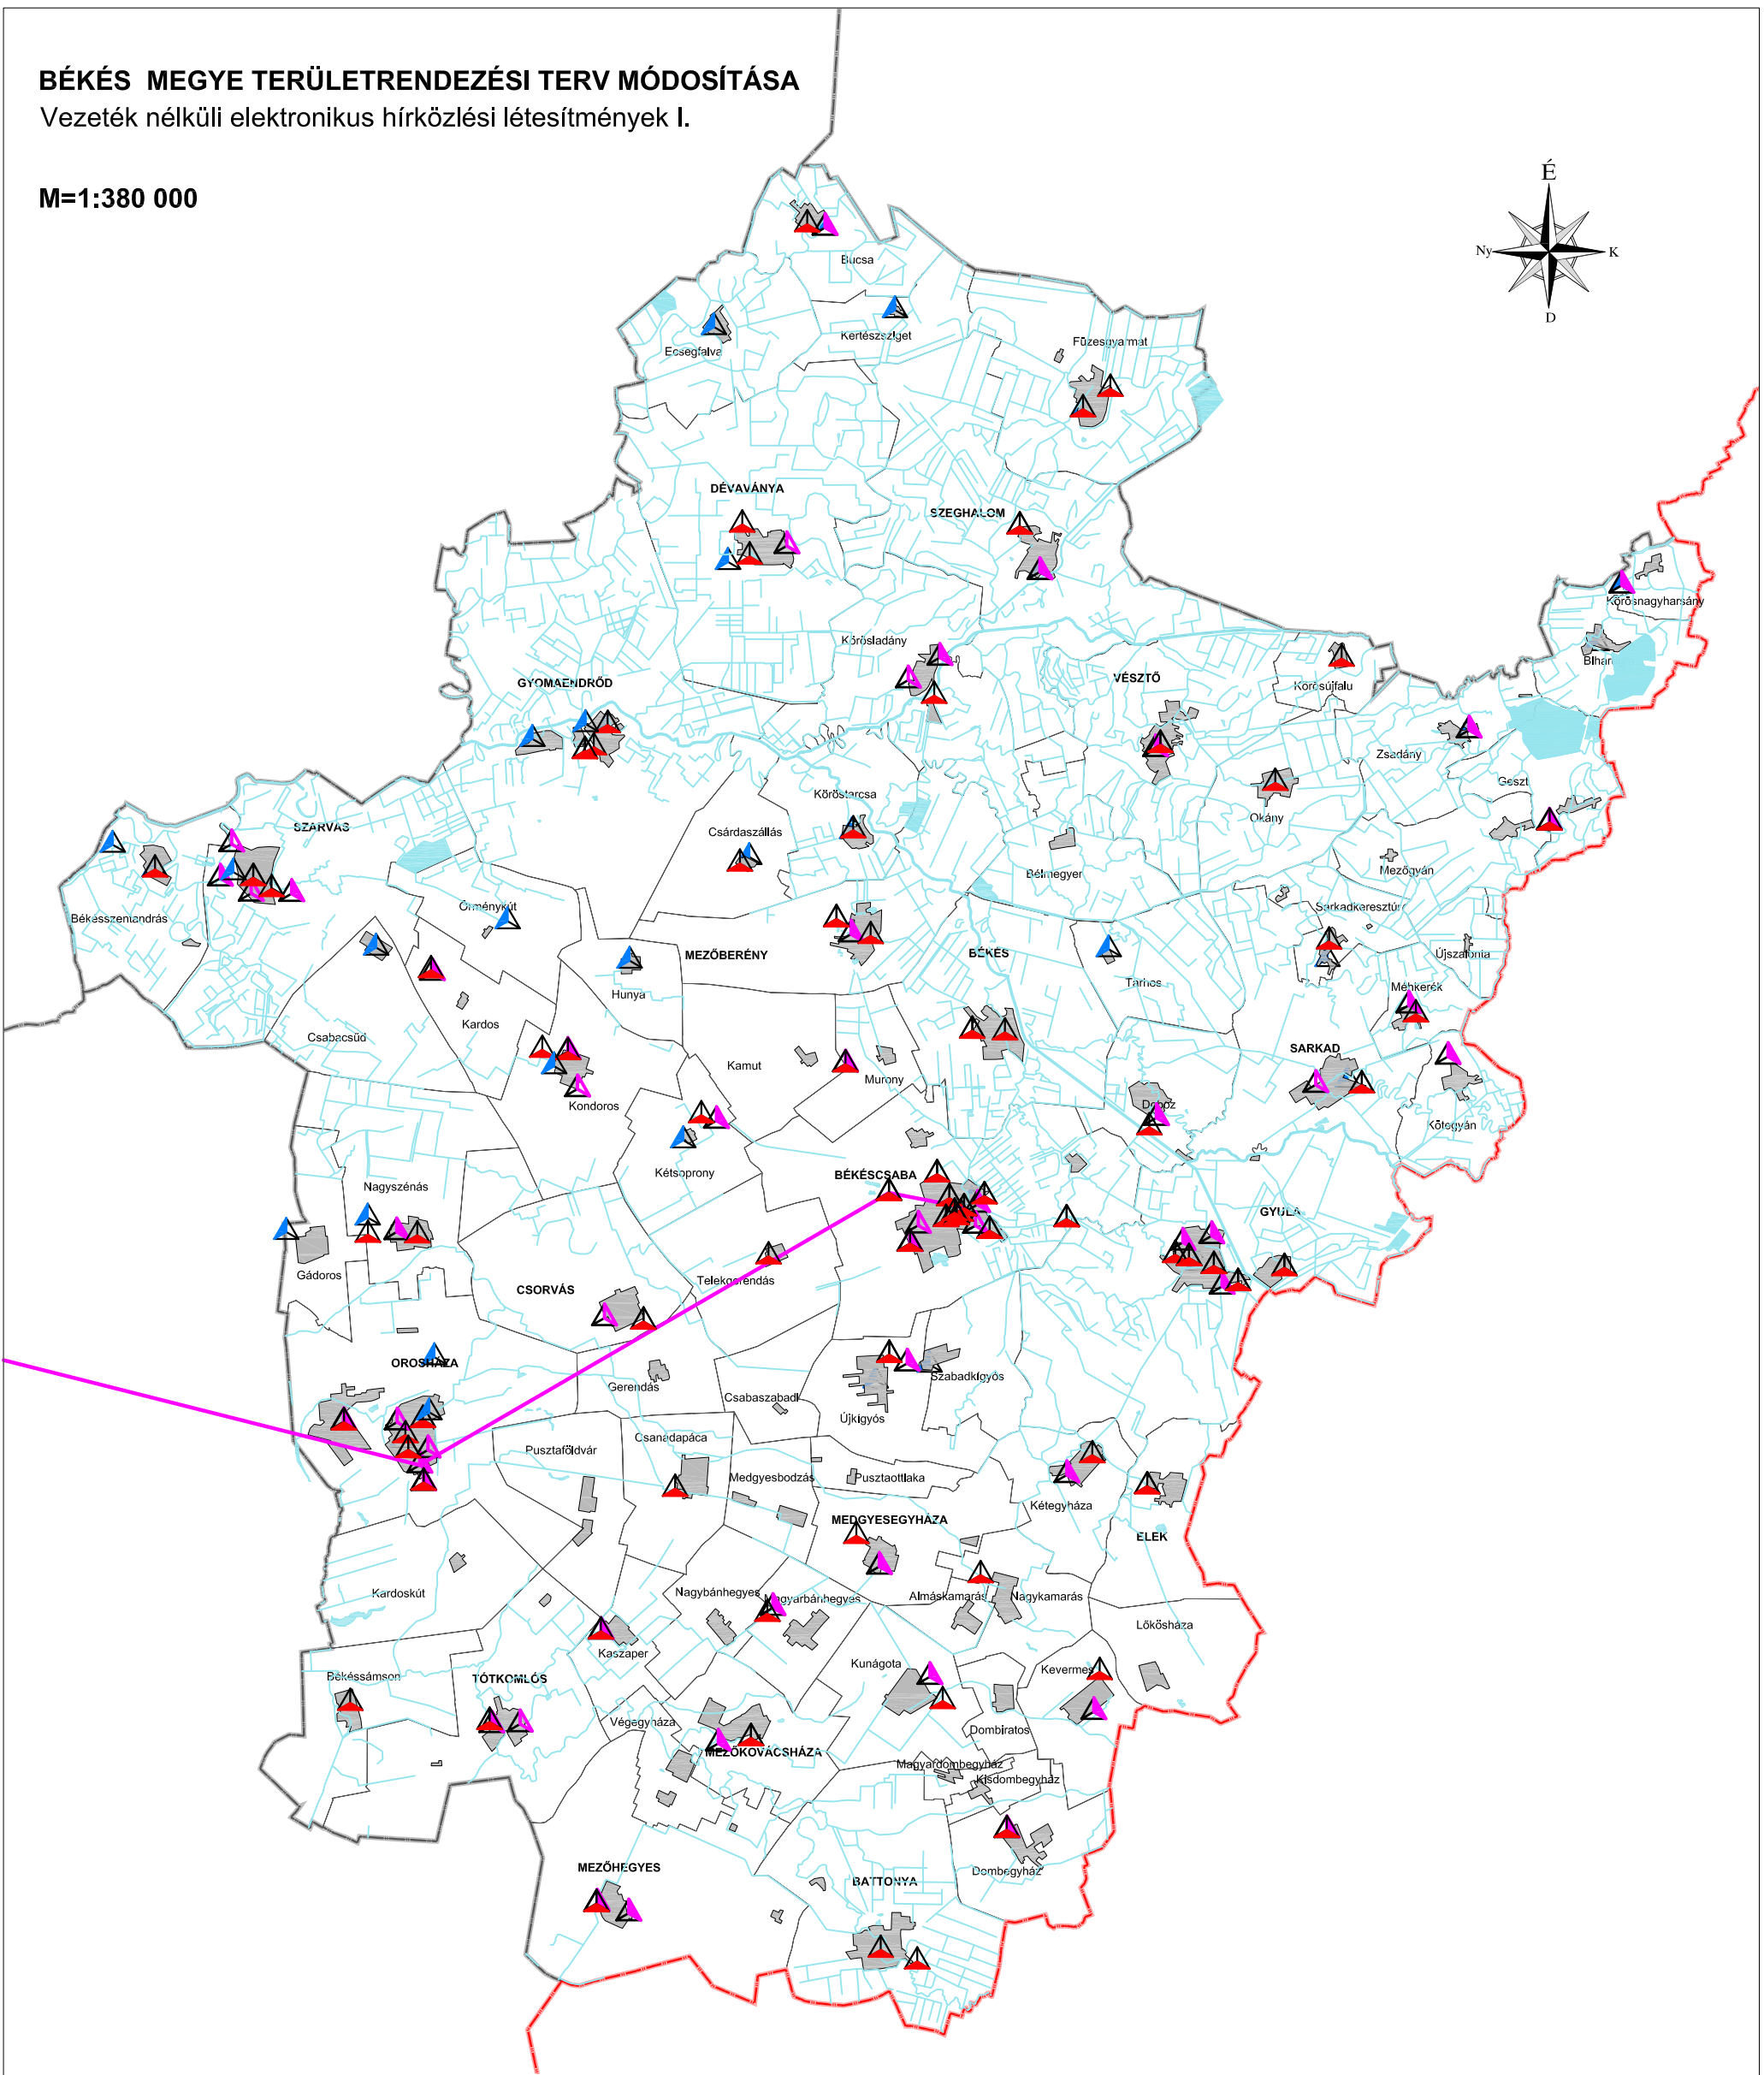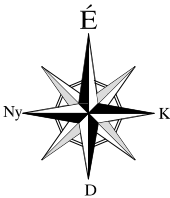

ALAPTÉRKÉPI ELEMÉK

- Országhatár
- Megyehatár
- Közigazgatási határ
- Települési terület
- Vízgazdálkodási terület

JELMAGYARÁZAT



- Gerinchálózati összeköttetés (Magyar Telekom)
- T-mobile antenna
- Tervezett T-mobile antenna
- Telenor antenna
- Vodafone antenna

forrás: DTA-50 v.2.0
Közigazgatási határok:FÖMI,
Telenor Magyarország Zrt.,Magyar Telekom Távközlési Nyrt, Vodafone Magyarország Zrt.
Tervezői lehatárolás (PESTTERV, SZIE KTI)

	MEGBÍZÓ Békés Megyei Önkormányzat	TERVEZŐ KÉSZ Tervező KFT. KÉSZ Közmű és Energetikai Tervező Kft.
--	--	--

BÉKÉS MEGYE TERÜLETRENDEZÉSI TERV MÓDOSÍTÁSA
Szennyvízelvezetés I.

M=1:380 000

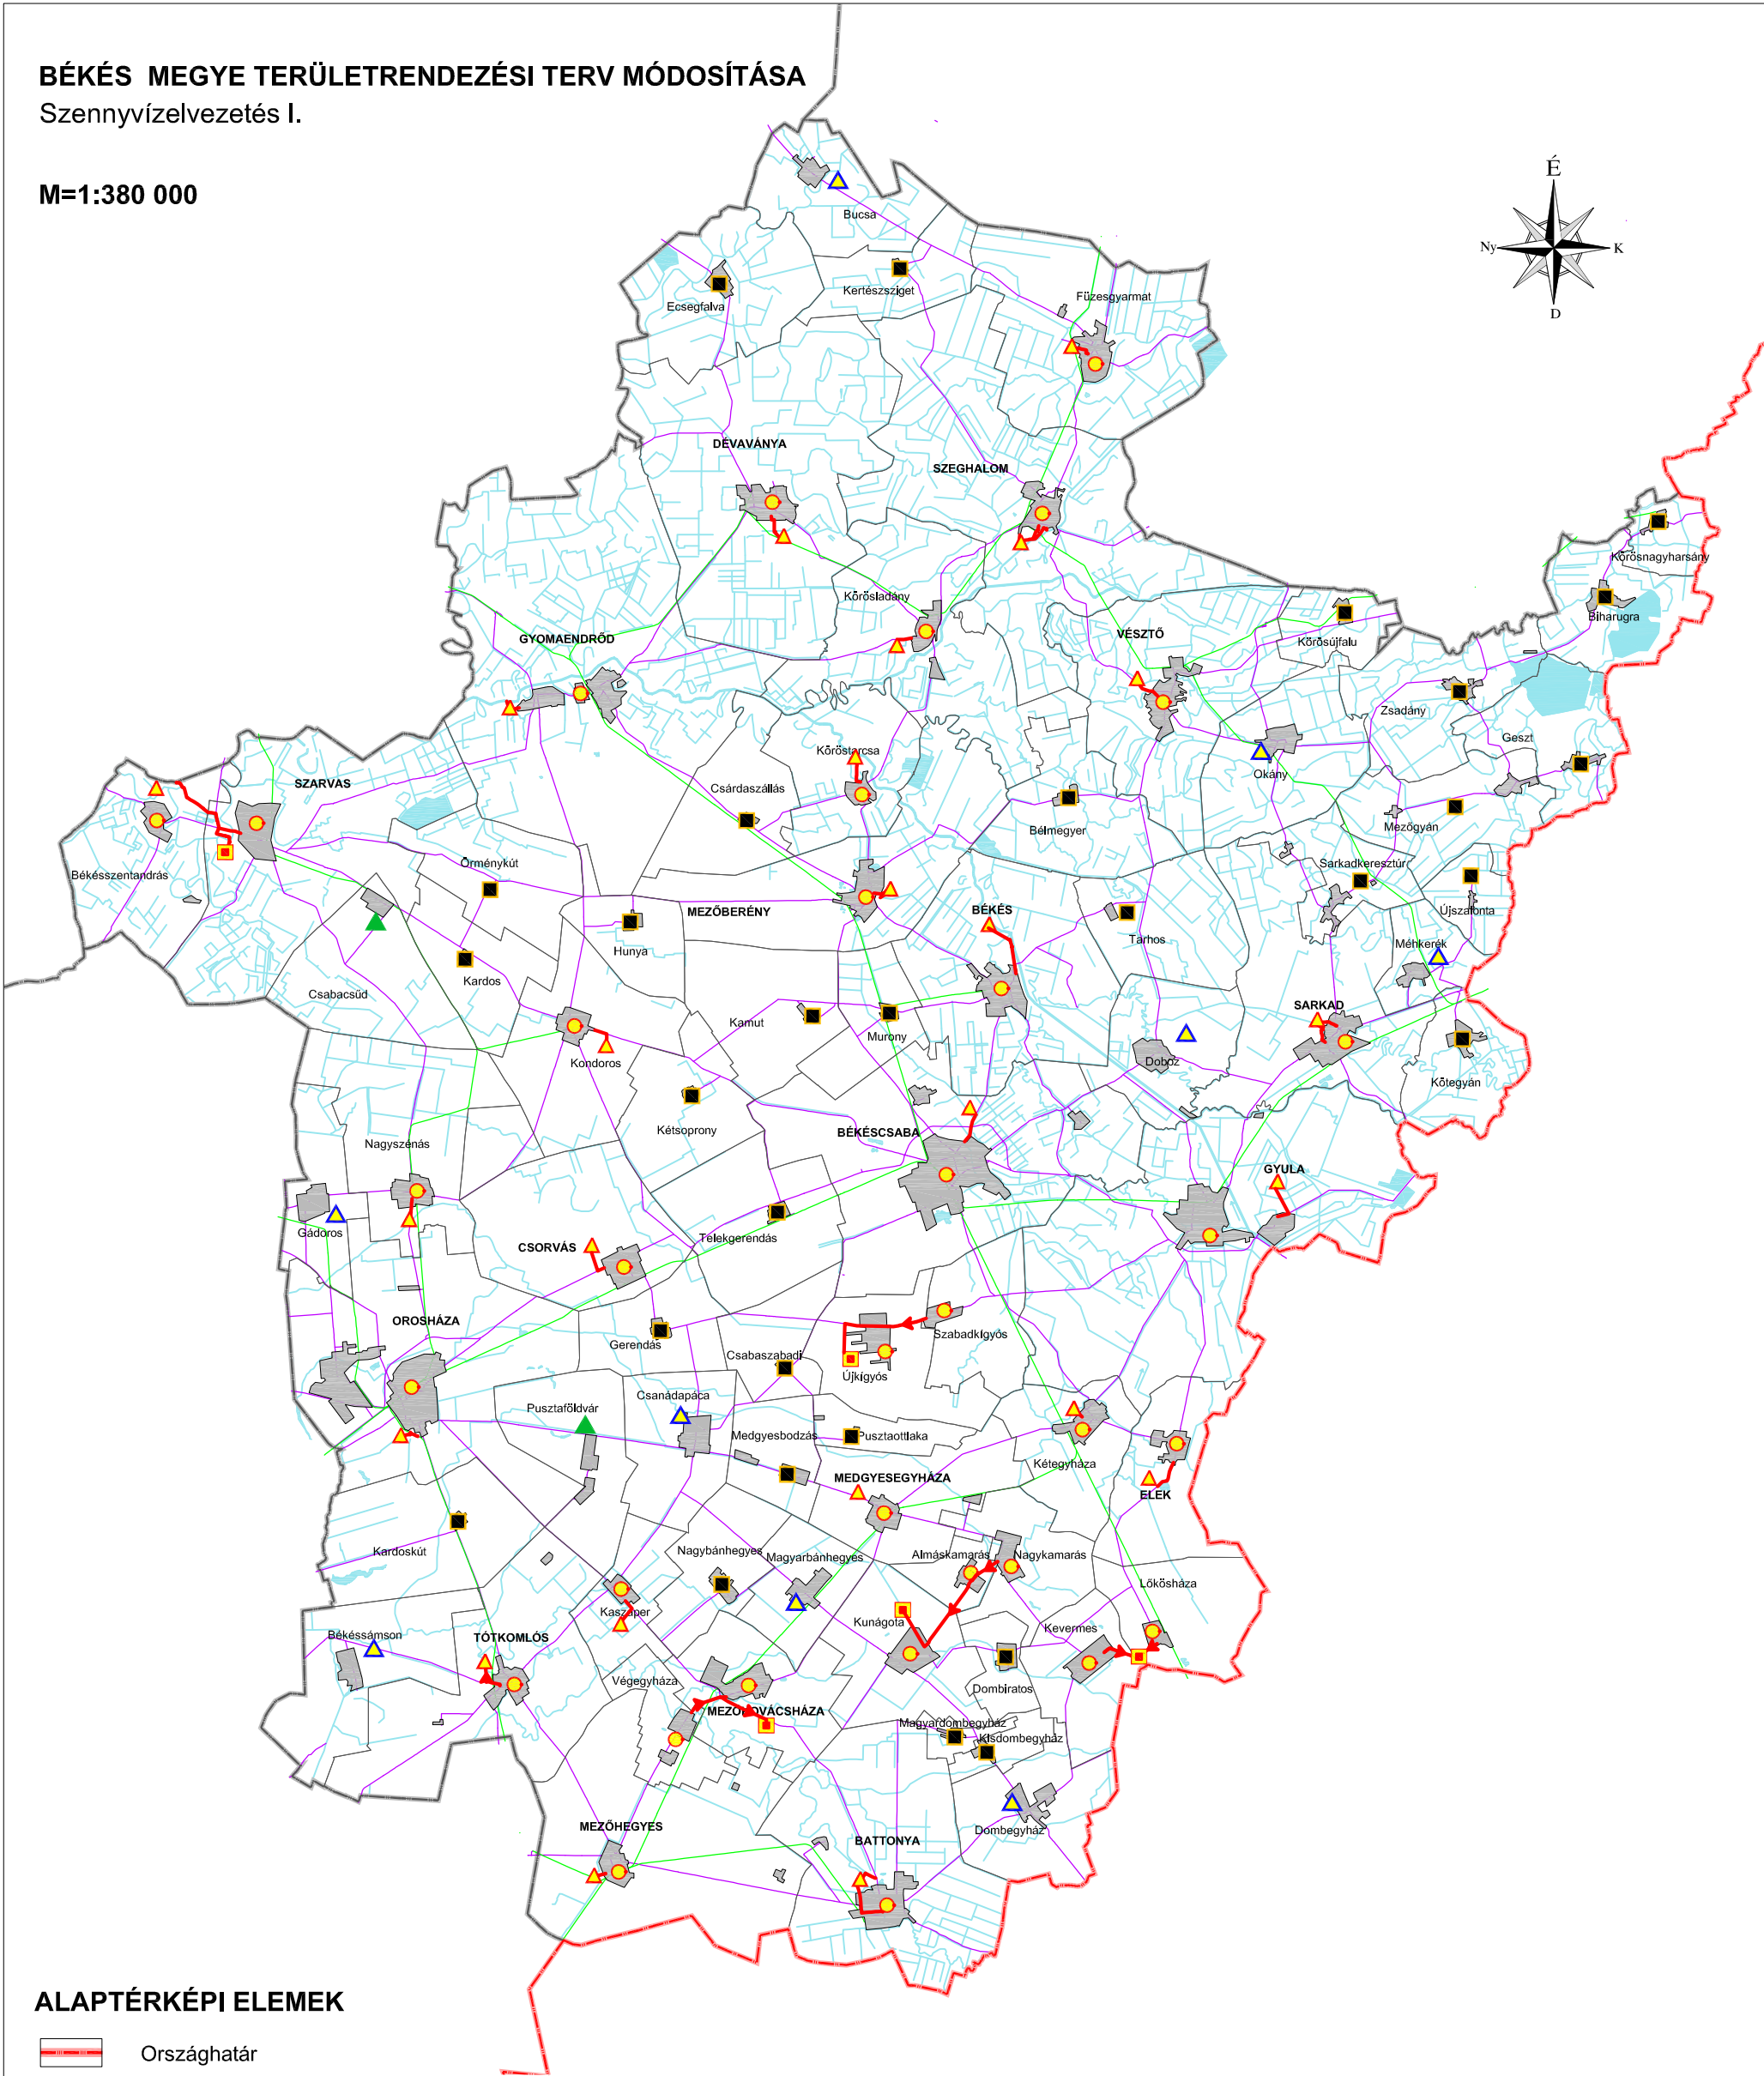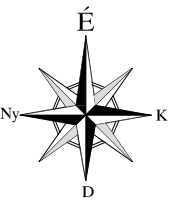

ALAPTÉRKÉPI ELEMEK

- Országhatár
- Megyehatár
- Közigazgatási határ
- Települési terület
- Vízgazdálkodási terület
- Közlekedési út
- Vasút


forrás: DTA-50 v.2.0
Közigazgatási határok:FÖMI,
Békés Megyei Vízművek Zrt.,
KSH 2009-es évi adatok alapján
Tervezői lehatárolás (PESTTERV, SZIE KTI)

JELMAGYARÁZAT

- Csatornahálózattal rendelkező település (2009-es KSH)
- Regionális szennyvízcsatorna
- Térségi jelentőségű szennyvíztisztító telep
- Helyi jelentőségű szennyvíztisztító telep
- Korábban tervezett helyi jelentőségű szennyvíztisztító telep
- Tervezett helyi jelentőségű szennyvíztisztító telep
285/2010. (XII. 16.) Korm. Rendelet alapján
- Csatornázása távlatilag megoldandó

MEGBÍZÓ	TERVEZŐ
 Békés Megyei Önkormányzat	 KÉSZ Tervező KFT. KÉSZ Közmű és Energetikai Tervező Kft.

Szennyvízelvezetés II.

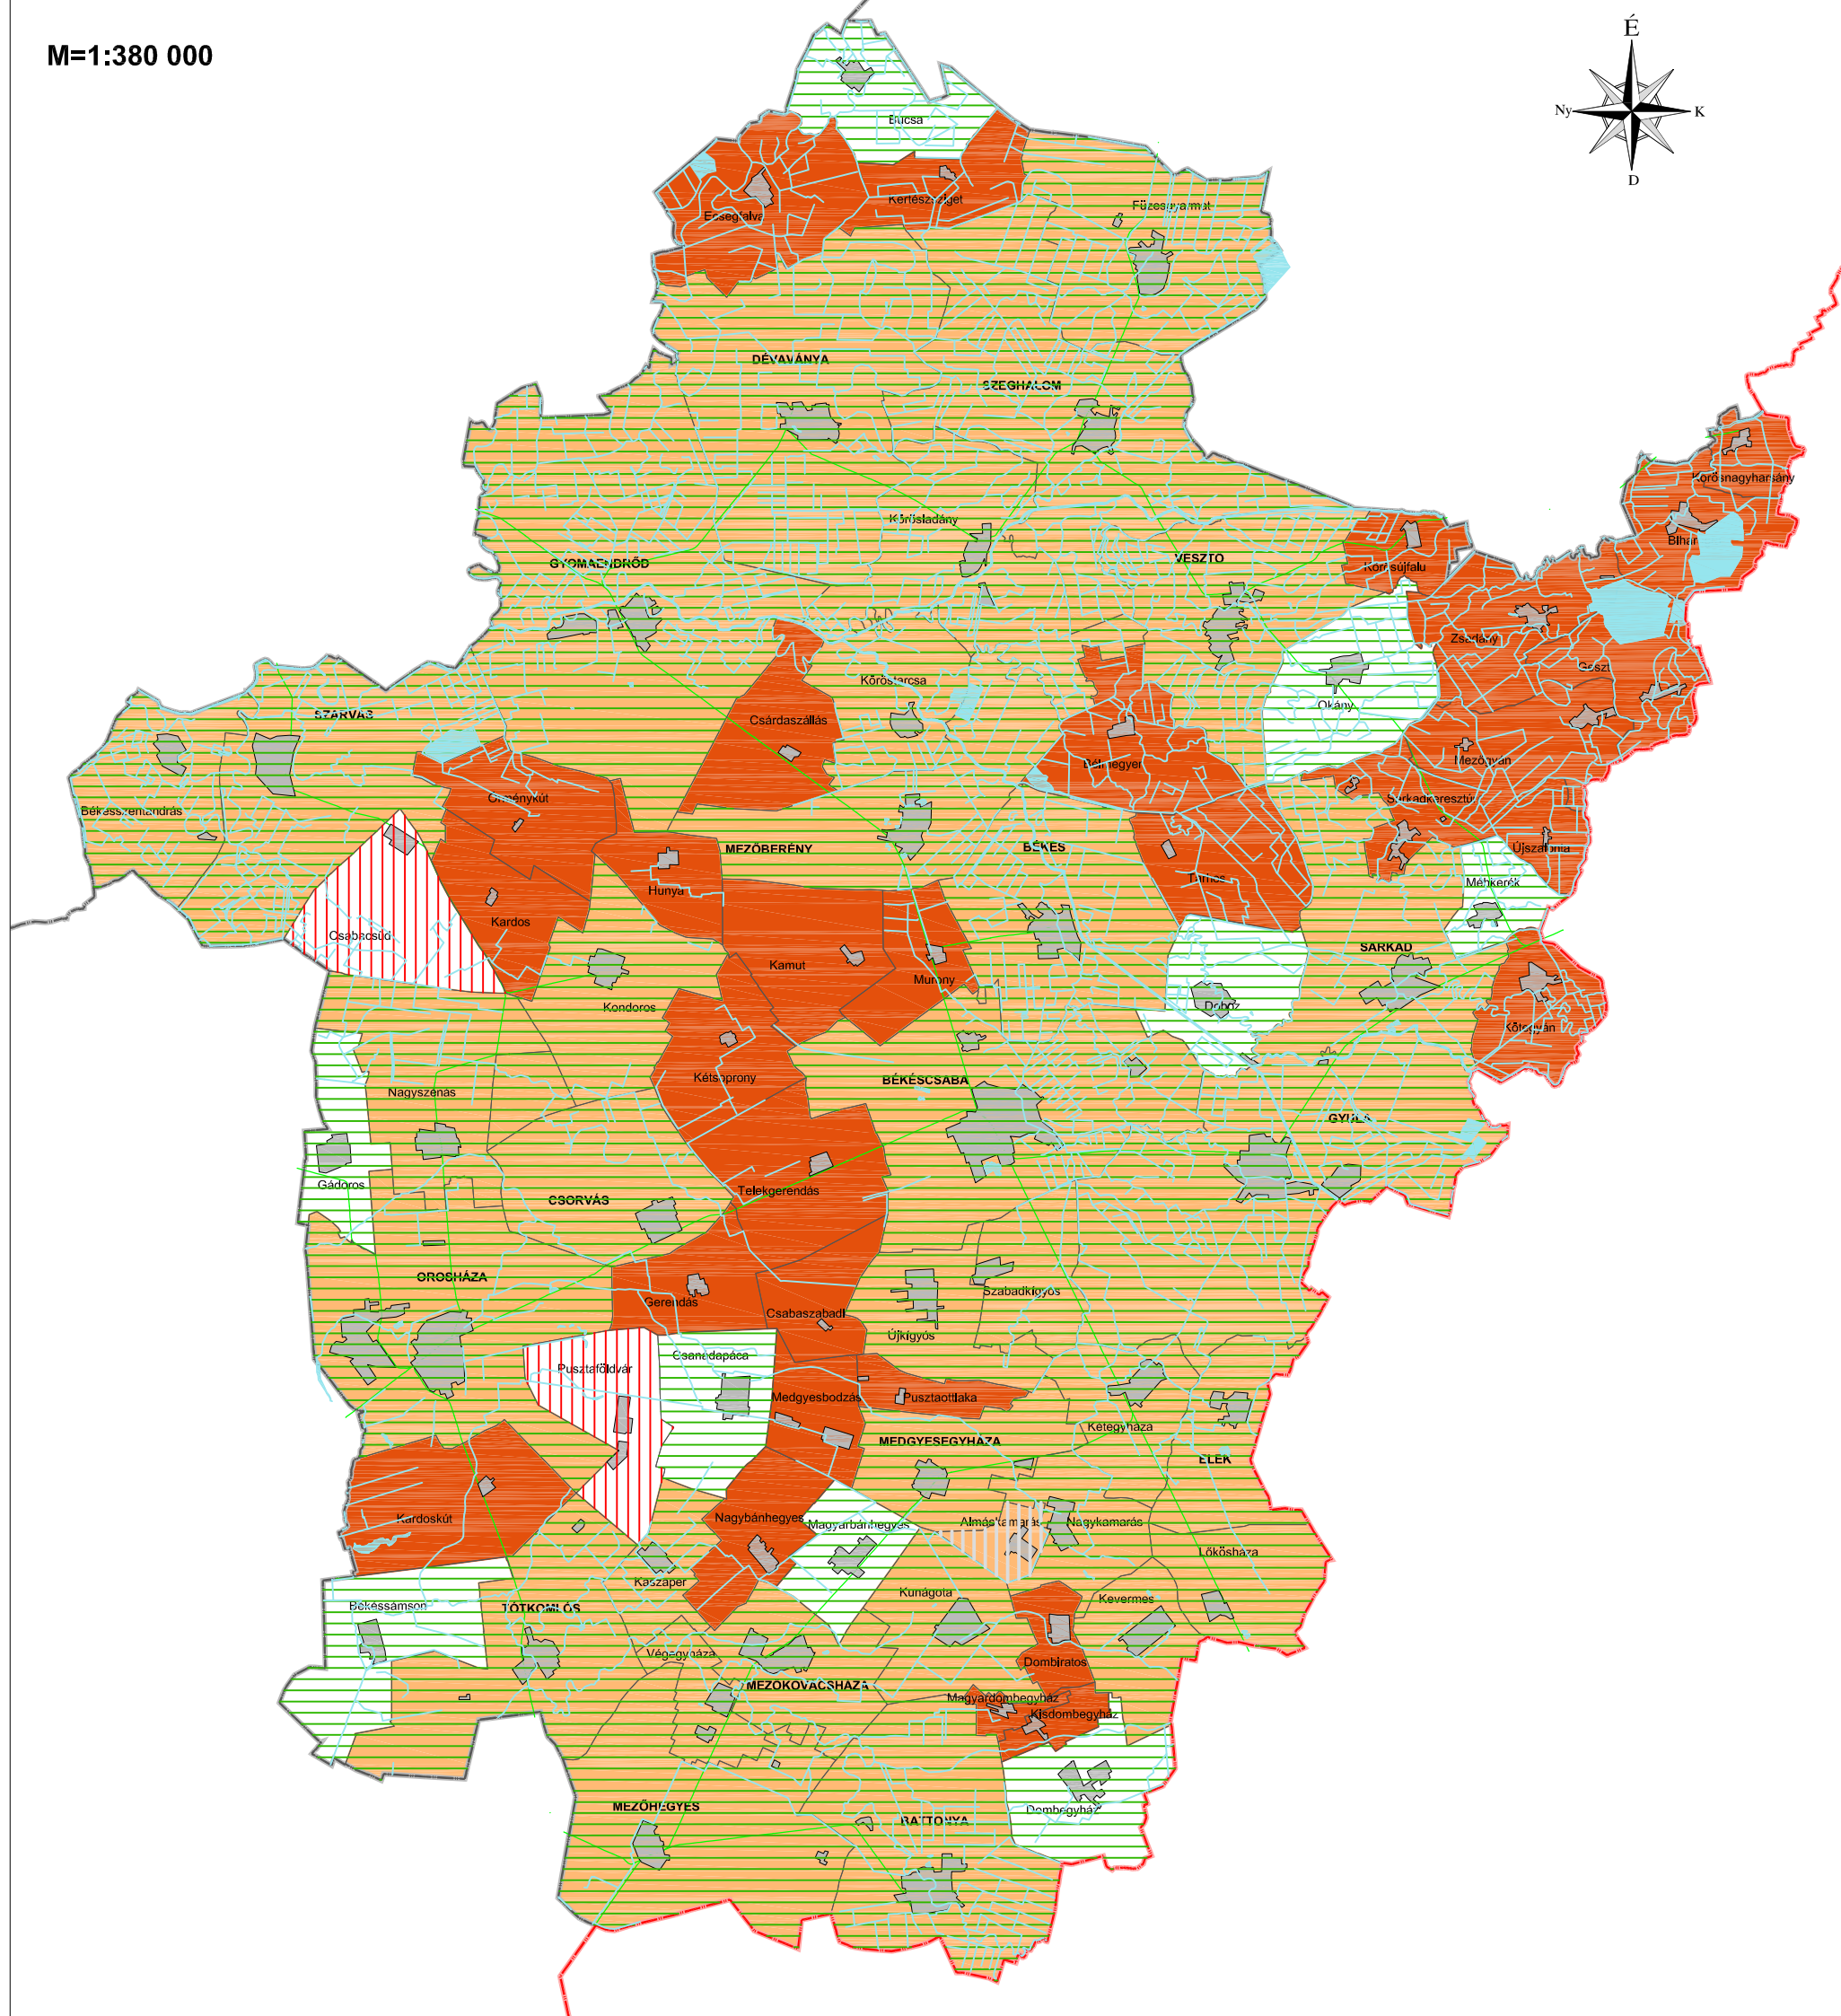

JELMAGYARÁZAT



Országhatár



Megyehatár



Közigazgatási határ



Települési terület



Vízgazdálkodási terület



Csatornahálózattal rendelkező települések (2009 KSH)



Csatornahálózat fejlesztése támogatott a 285/2010. (XII. 16.) Korm. Rendelet alapján



Korábbi tervben csatornázásra javasolt települések



Csatornázása távlatban megoldandó



Csatornahálózat távlati fejlesztése (Almáskamarás)

forrás: DTA-50 v.2.0

Közigazgatási határok:FÖMI,
Békés Megyei Vízművek Zrt., KSH 2009-es évi adatok alapján, 285/2010. (XII. 16.) Korm. Rendelet, 25/2002. (II. 27.) Korm. Rendelet
Tervezői lehatárolás (PESTTERV, SZIE KTI)



MEGBÍZÓ

Békés Megyei
Önkormányzat



TERVEZŐ

KÉSZ Tervező KFT.

KÉSZ Közmű és Energetikai Tervező Kft.

BÉKÉS MEGYE TERÜLETRENDEZÉSI TERV MÓDOSÍTÁSA
Regionális vízellátó hálózat

M=1:380 000

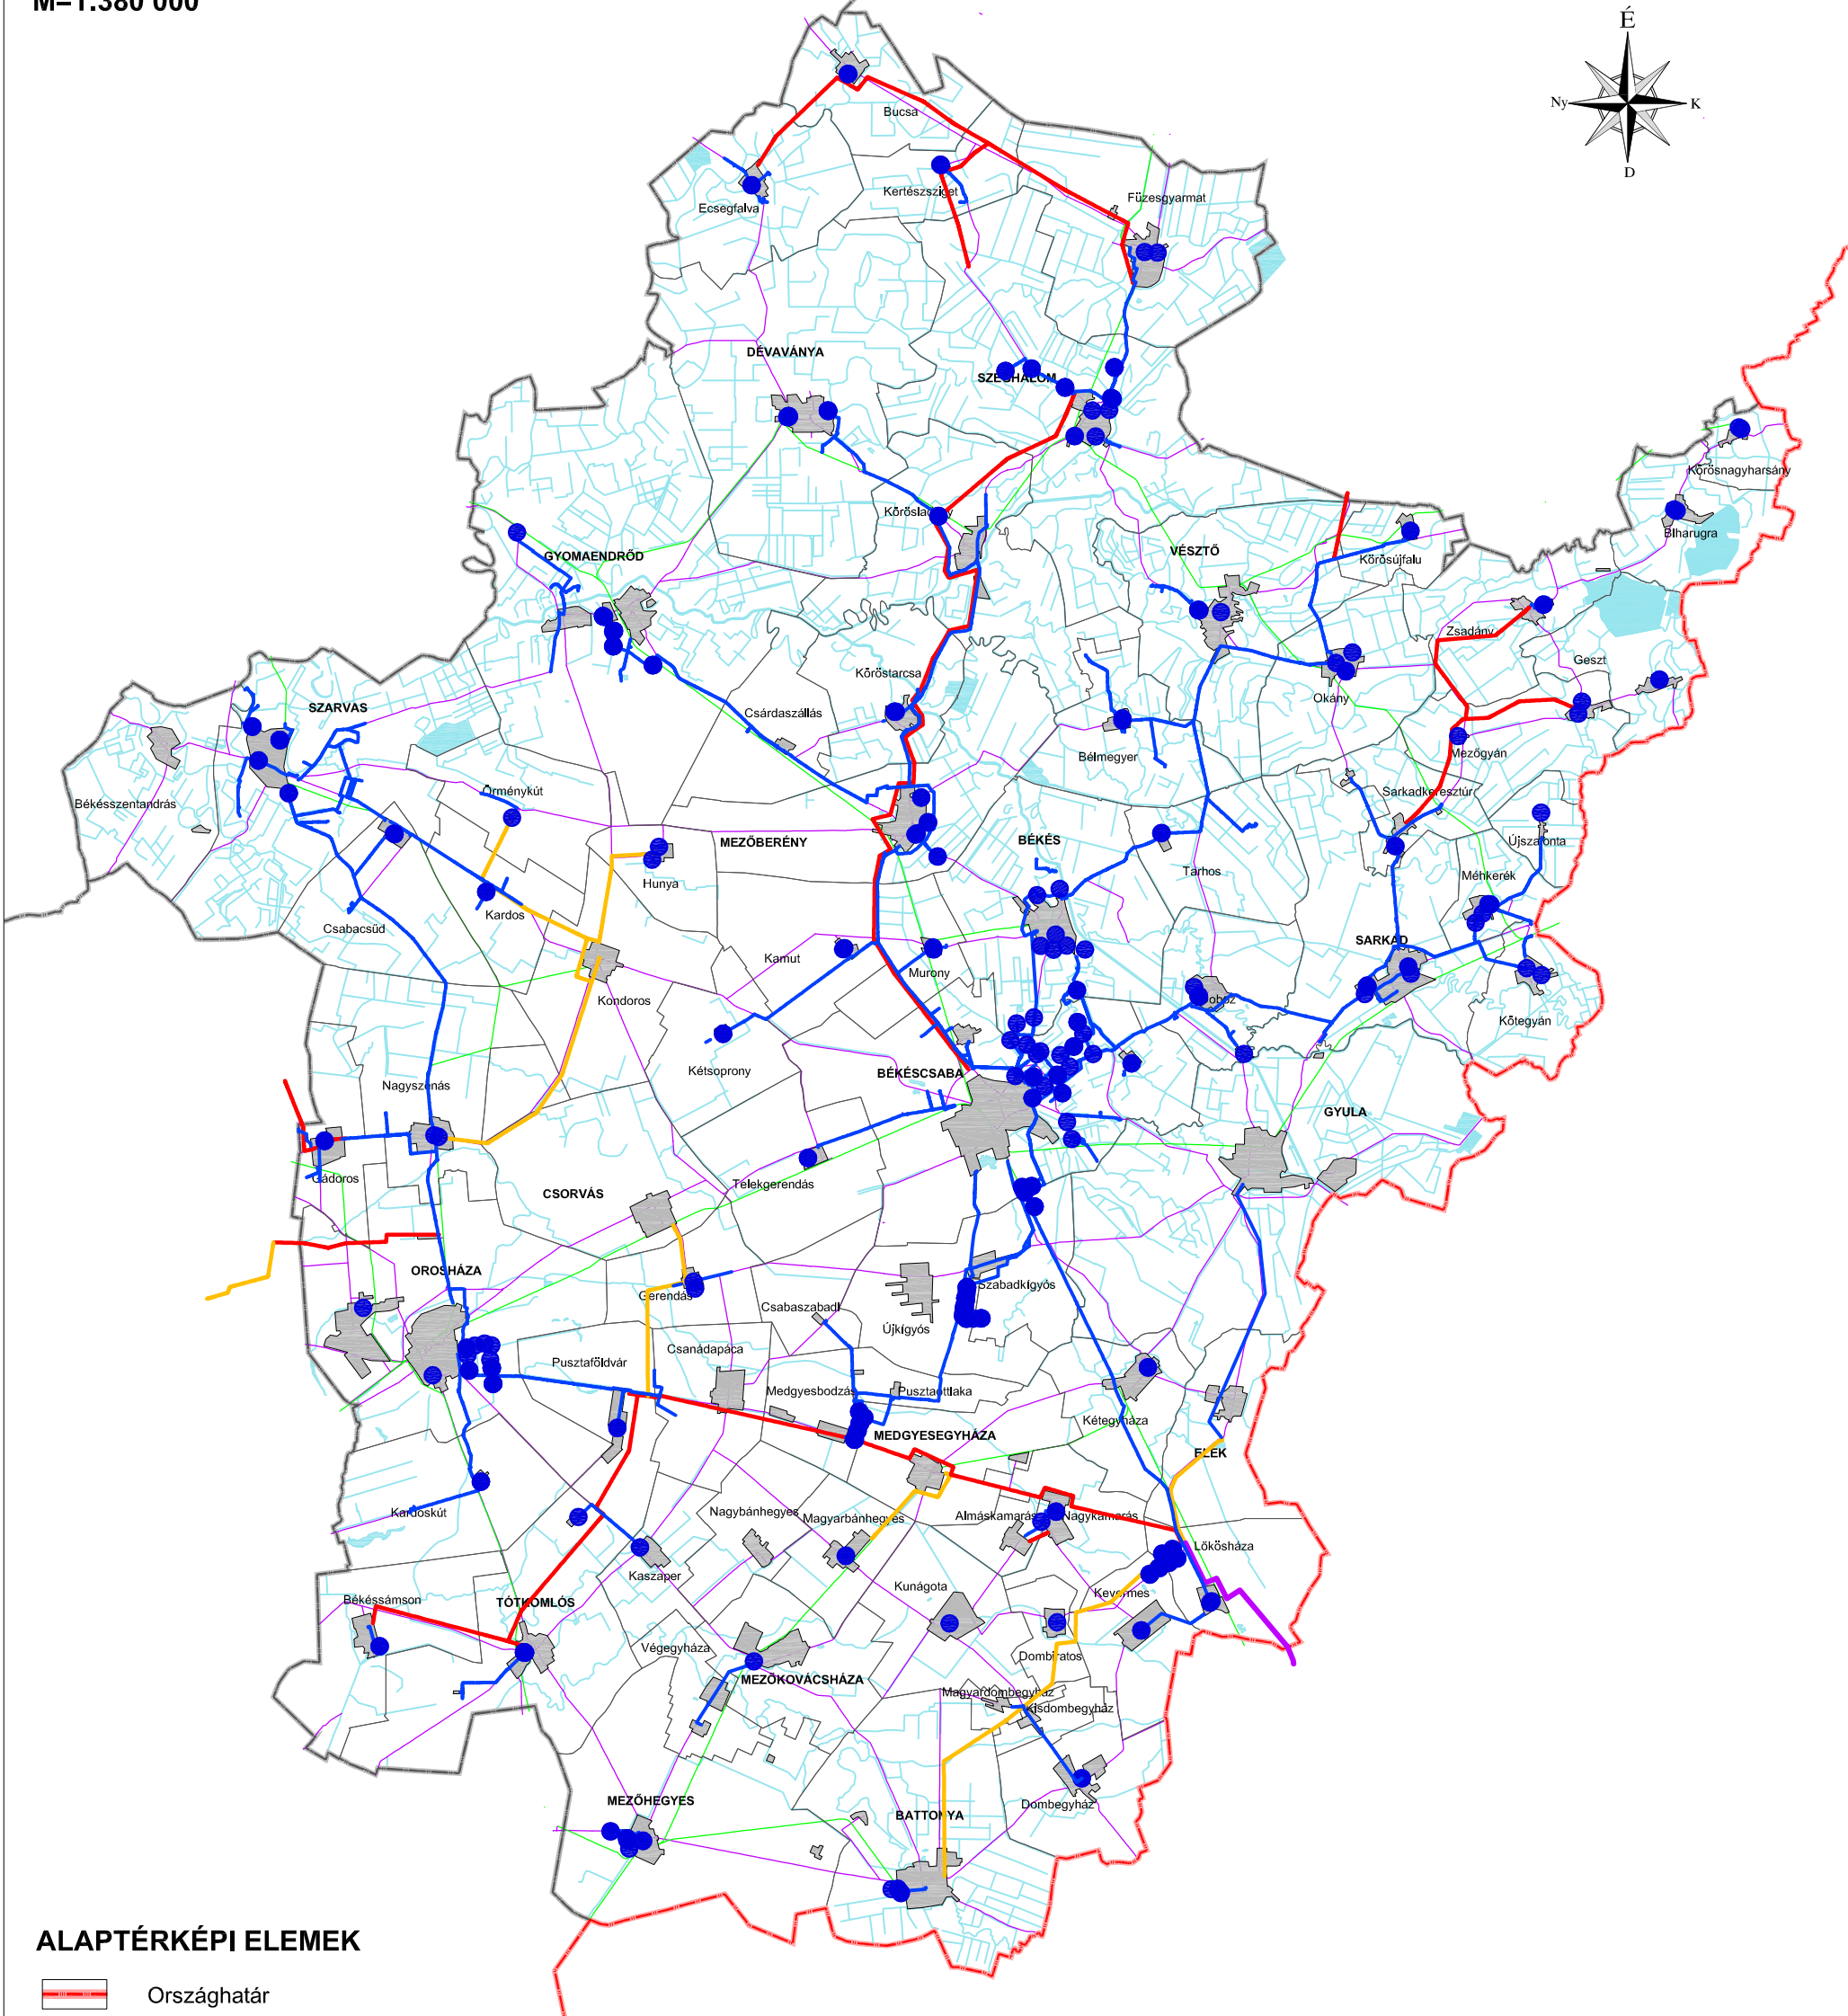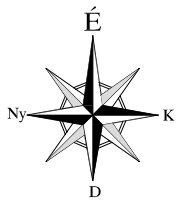

ALAPTÉRKÉPI ELEMEK

- Országhatár
- Megyehatár
- Közigazgatási határ
- Települési terület
- Vízgazdálkodási terület
- Közlekedési út
- Vasút

JELMAGYARÁZAT

- Regionális vízellátó hálózat
- Vízműkút
- Tervezett távvezeték (Az Aradi vízátvétel figyelembevételével)
- Tervezett távvezeték
- Aradi vízátvétel



forrás: DTA-50 v.2.0
Közigazgatási határok:FÖMI,
Békés Megyei Vízművek Zrt.,
Tervezői lehatárolás (PESTTERV, SZIE KTI)

MEGBÍZÓ Békés Megyei Önkormányzat	TERVEZŐ KÉSZ Tervező KFT. KÉSZ Közmű és Energetikai Tervező Kft.
--	--

BÉKÉS MEGYE TERÜLETRENDEZÉSI TERV MÓDOSÍTÁSA

Árvzcsúcs-csökkentő tározók területének övezete
Vízgyűjtő területének lehatárolása

M=1:380 000

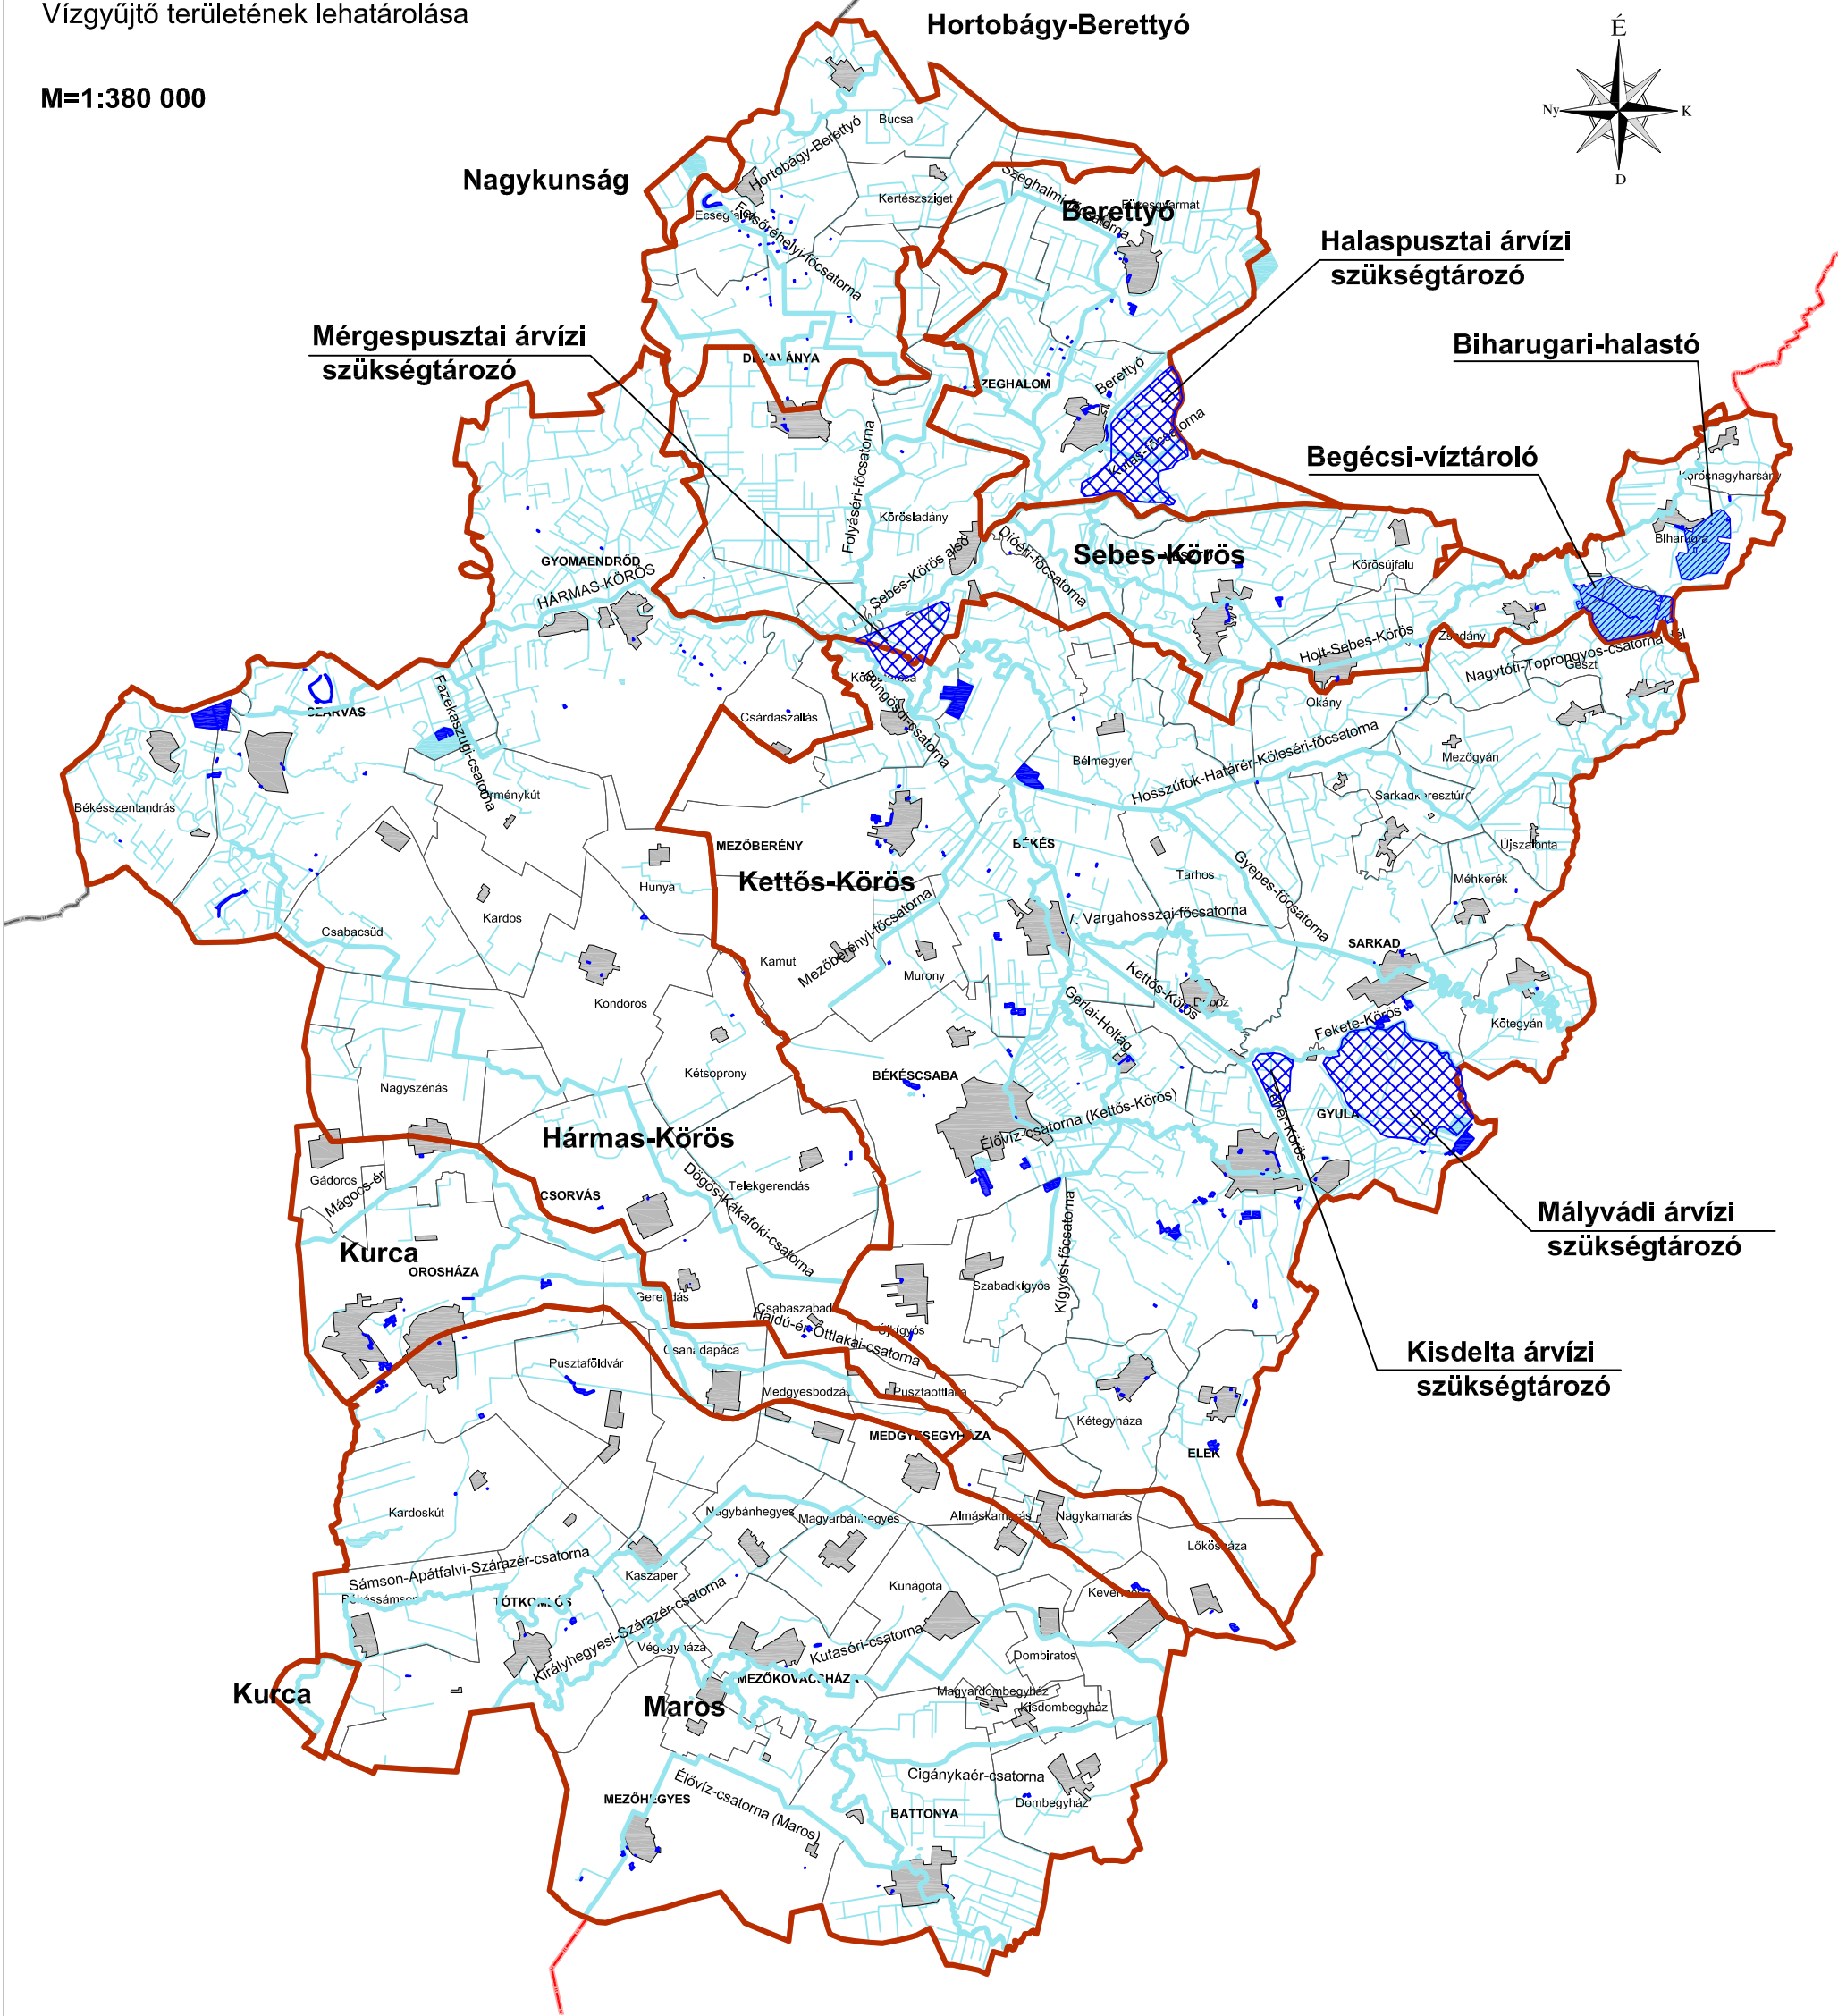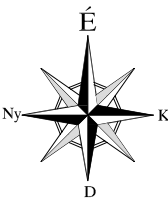

ALAPTÉRKÉPI ELEMEEK

- Országhatár
- Megyehatár
- Közigazgatási határ
- Települési terület
- Vízgazdálkodási terület

JELMAGYARÁZAT



- Meglévő 1 millió m³ alatti árvízcsúcs-csökkentő tározó
- Meglévő 1 millió m³ feletti árvízcsúcs-csökkentő tározó
- Meglévő 10 millió m³ feletti szükség tározó
- Vízgyűjtő terület határa

forrás: DTA-50 v.2.0
Közigazgatási határok:FÖMI,
OTRT, VÁTI 2005, www.vizeink.hu
Tervezői lehatárolás (PESTTERV, SZIE KTI)

MEGBÍZÓ	TERVEZŐ
	KÉSZ Tervező KFT.
Békés Megyei Önkormányzat	KÉSZ Közmű és Energetikai Tervező Kft.

BÉKÉS MEGYE TERÜLETRENDEZÉSI TERV MÓDOSÍTÁSA
Felszíni vizek vízminőség-védelmi vízgyűjtő területének övezete

M=1:380 000

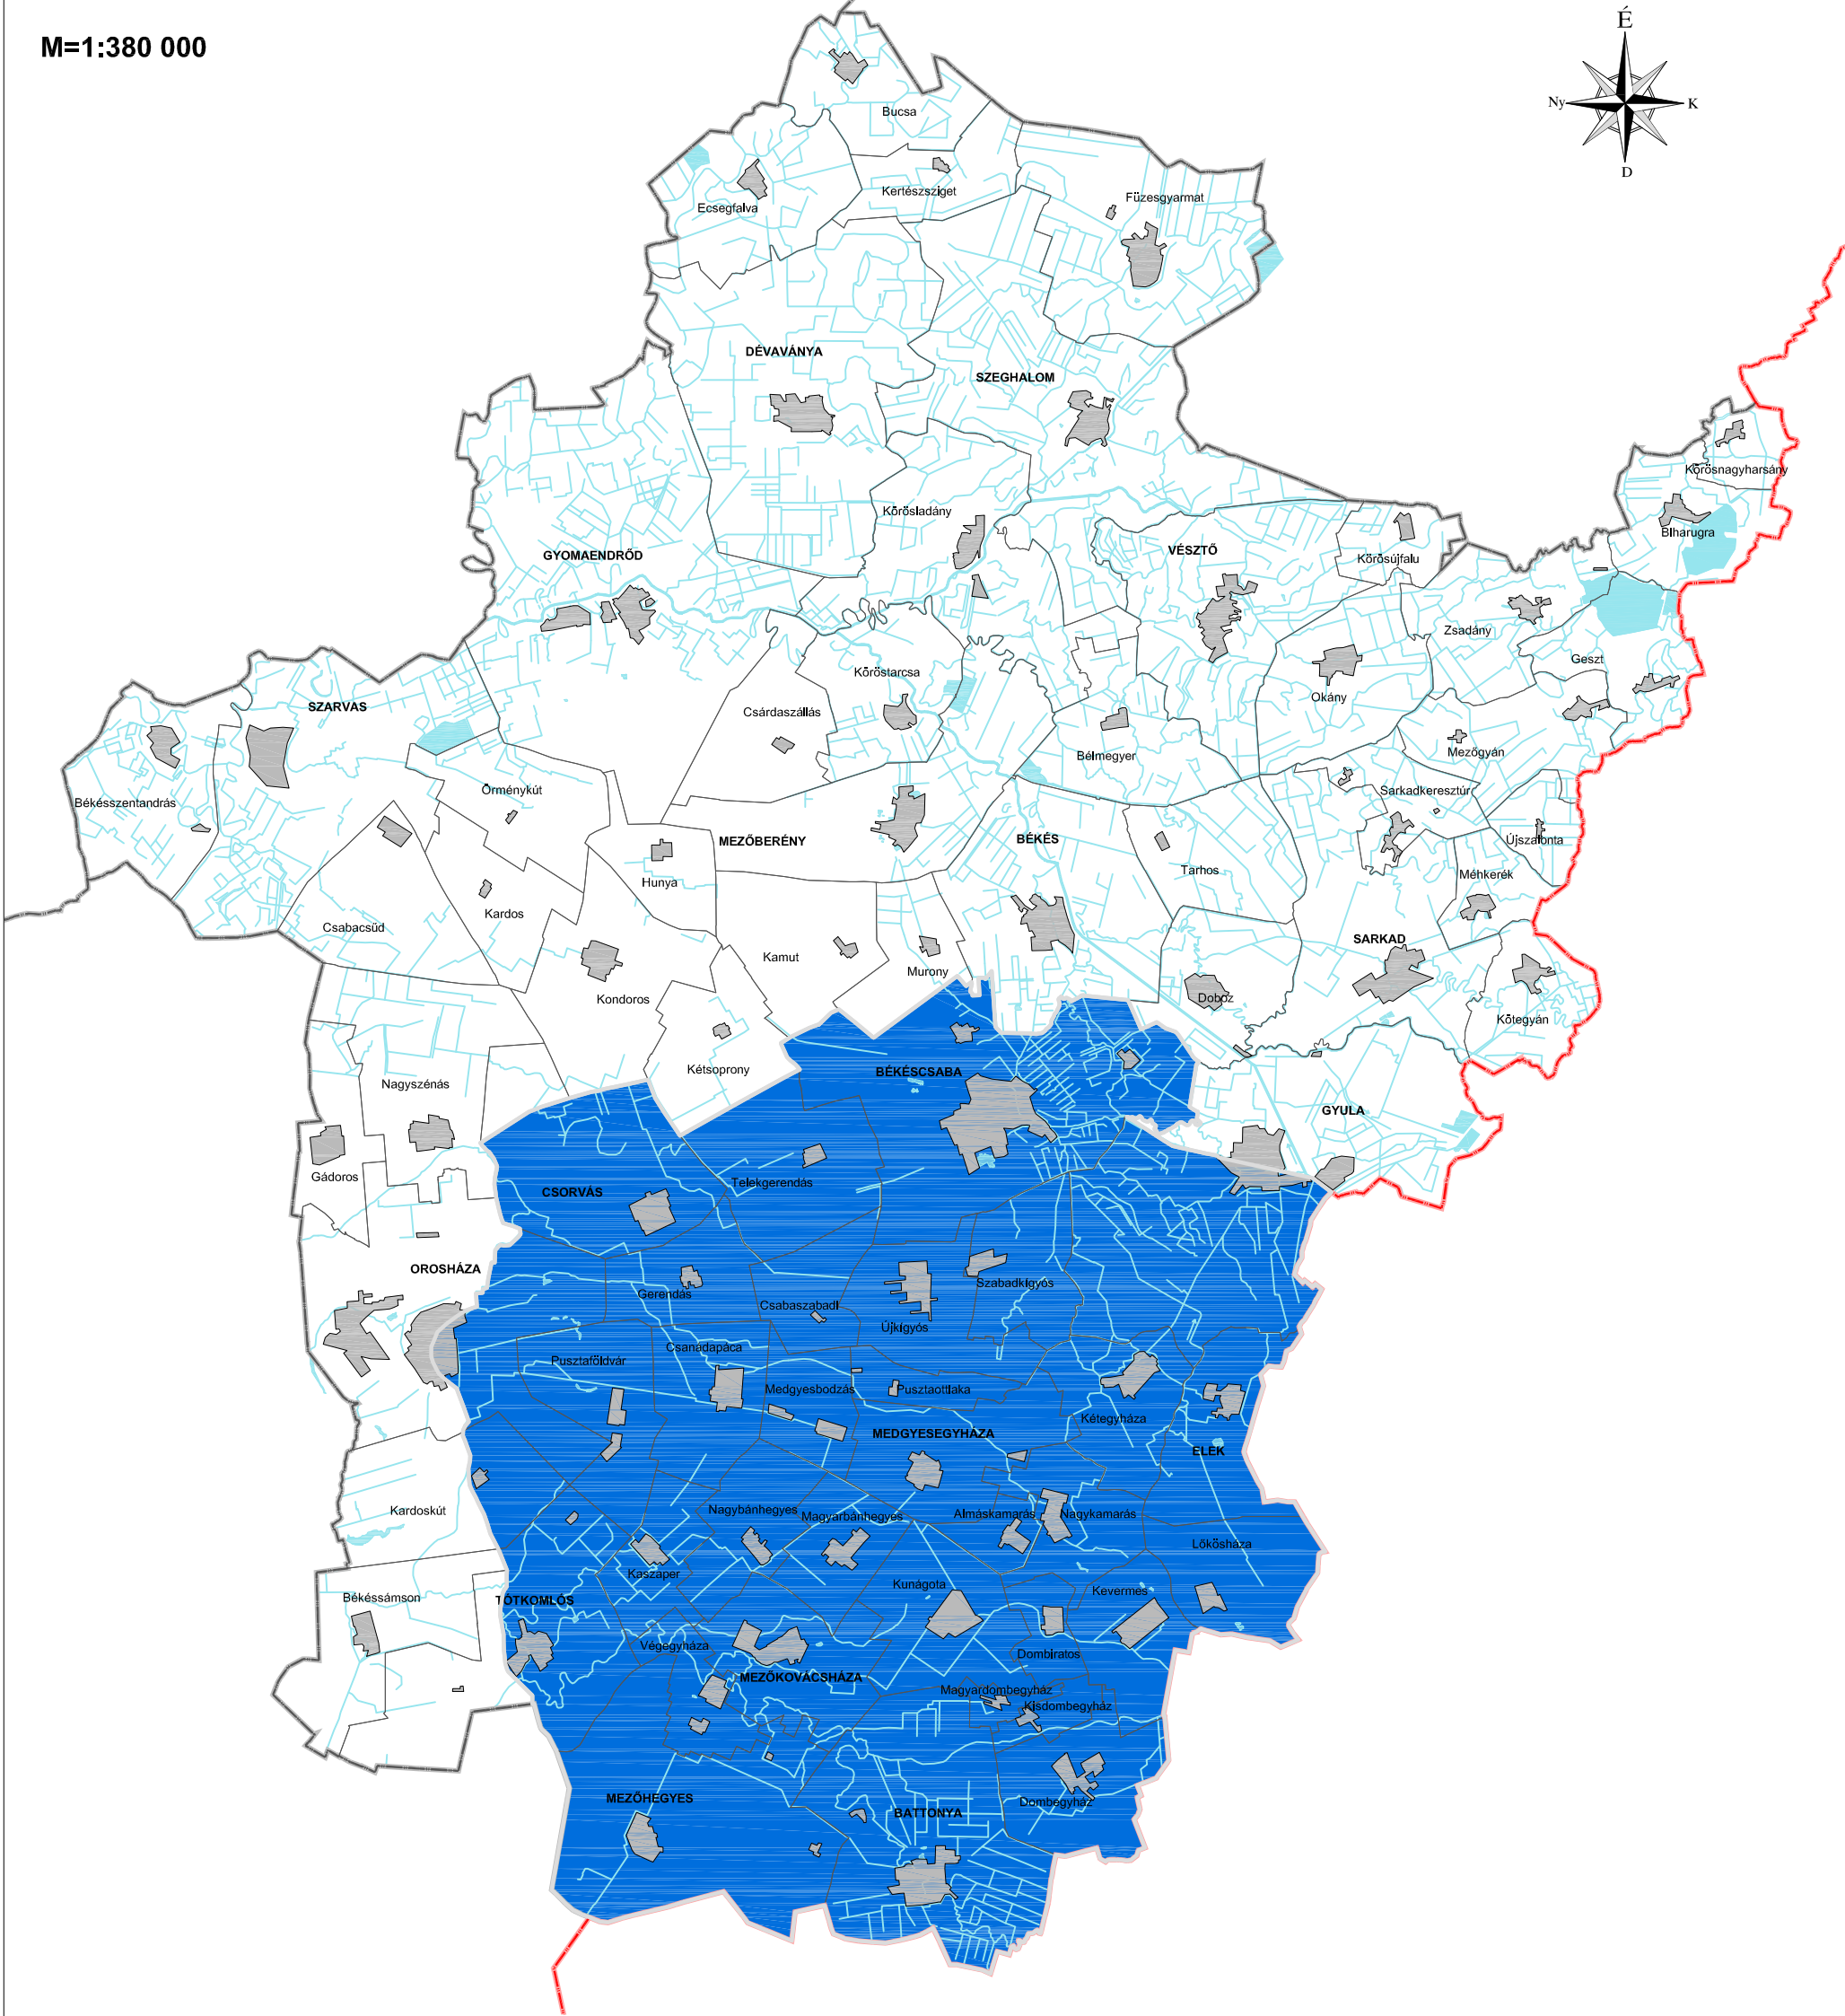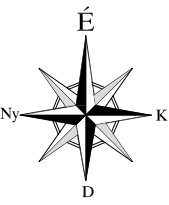

ALAPTÉRKÉPI ELEMEEK

- Országhatár
- Megyehatár
- Közigazgatási határ
- Települési terület
- Vízgazdálkodási terület

JELMAGYARÁZAT

- Felszíni vizek vízminőség-védelmi vízgyűjtő területének övezete



forrás: DTA-50 v.2.0
Közigazgatási határok:FÖMI,
OTR,
Tervezői lehatárolás (PESTTERV, SZIE KTI)

MEGBÍZÓ Békés Megyei Önkormányzat	TERVEZŐ KÉSZ Tervező KFT. KÉSZ Közmű és Energetikai Tervező Kft.
--	--

BÉKÉS MEGYE TERÜLETRENDEZÉSI TERV MÓDOSÍTÁSA

Villamosenergia-ellátás, energiahálózatok és alépítményeik

M=1:380 000

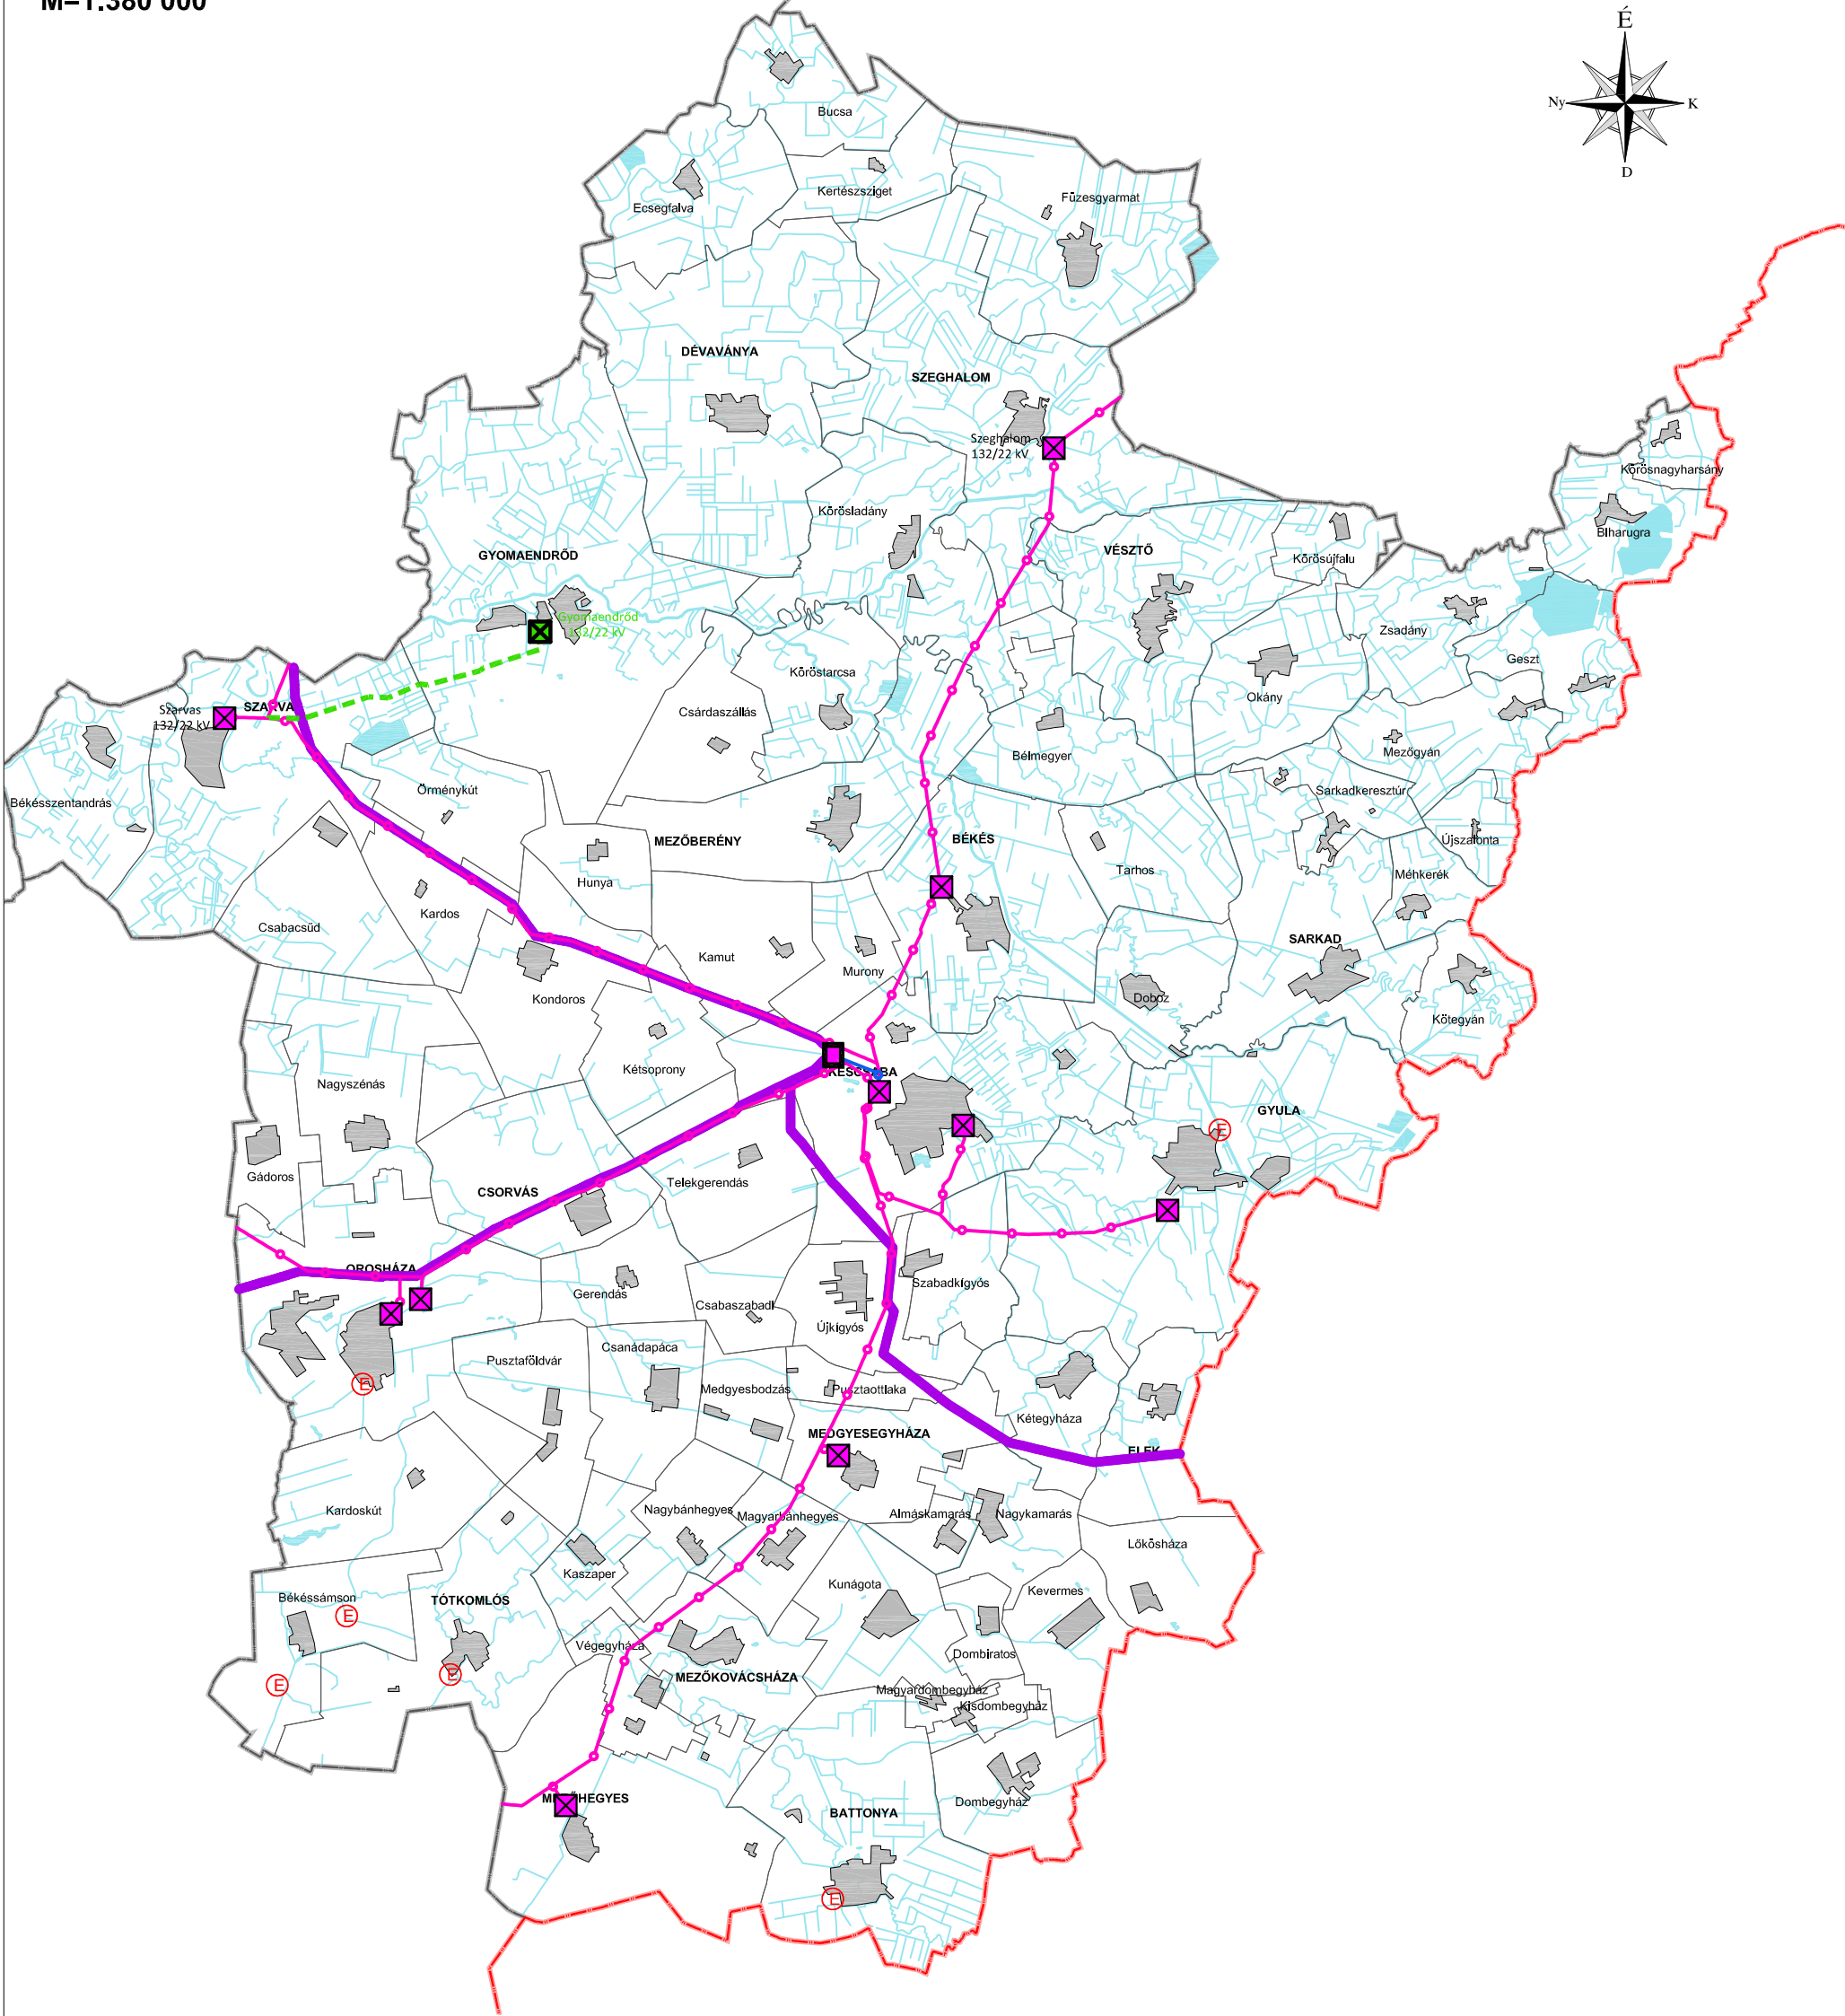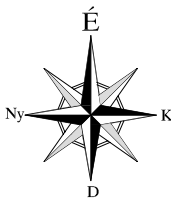

ALAPTÉRKÉPI ELEMEEK

- Országhatár
- Megyehatár
- Közigazgatási határ
- Települési terület
- Vízgazdálkodási terület

JELMAGYARÁZAT

- | | | |
|--|--|---|
| | | Kiserőmű (5-50 MW teljesítmény közötti) |
| | | 400 kV-os átviteli vezeték (MAVIR Zrt.) |
| | | 120 kV-os átviteli hálózat (MAVIR Zrt.) |
| | | 120 kV-os térségi ellátást biztosító vezeték |
| | | Nagy/nagy feszültségű transzformátor állomás |
| | | Nagy/közép feszültségű transzformátor állomás |

forrás: DTA-50 v.2.0
Közigazgatási határok:FÖMI,
MAVIR ZRT., EDF DÉMÁSZ Hálózati Elosztó Kft., E.ON DÉL-DUNÁNTÚLI ÁRAMSZOLGÁLTATÓ ZRT., Magyar Energia Hivatal
Tervezői lehatárolás (PESTTERV, SZIE KTI)

MEGBÍZÓ	TERVEZŐ
Békés Megyei Önkormányzat	KÉSZ Tervező Kft. KÉSZ Közmű és Energetikai Tervező Kft.