



BÉKÉS MEGYE TERÜLTRENDEZÉSI TERVE MÓDOSÍTÁSA

1.1. sz. melléklet

Erdőtelepítésre másodlagosan alkalmas területek övezete,
mezőgazdasági művelésre másodlagosan alkalmas területek övezete

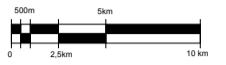

M = 1:400.000

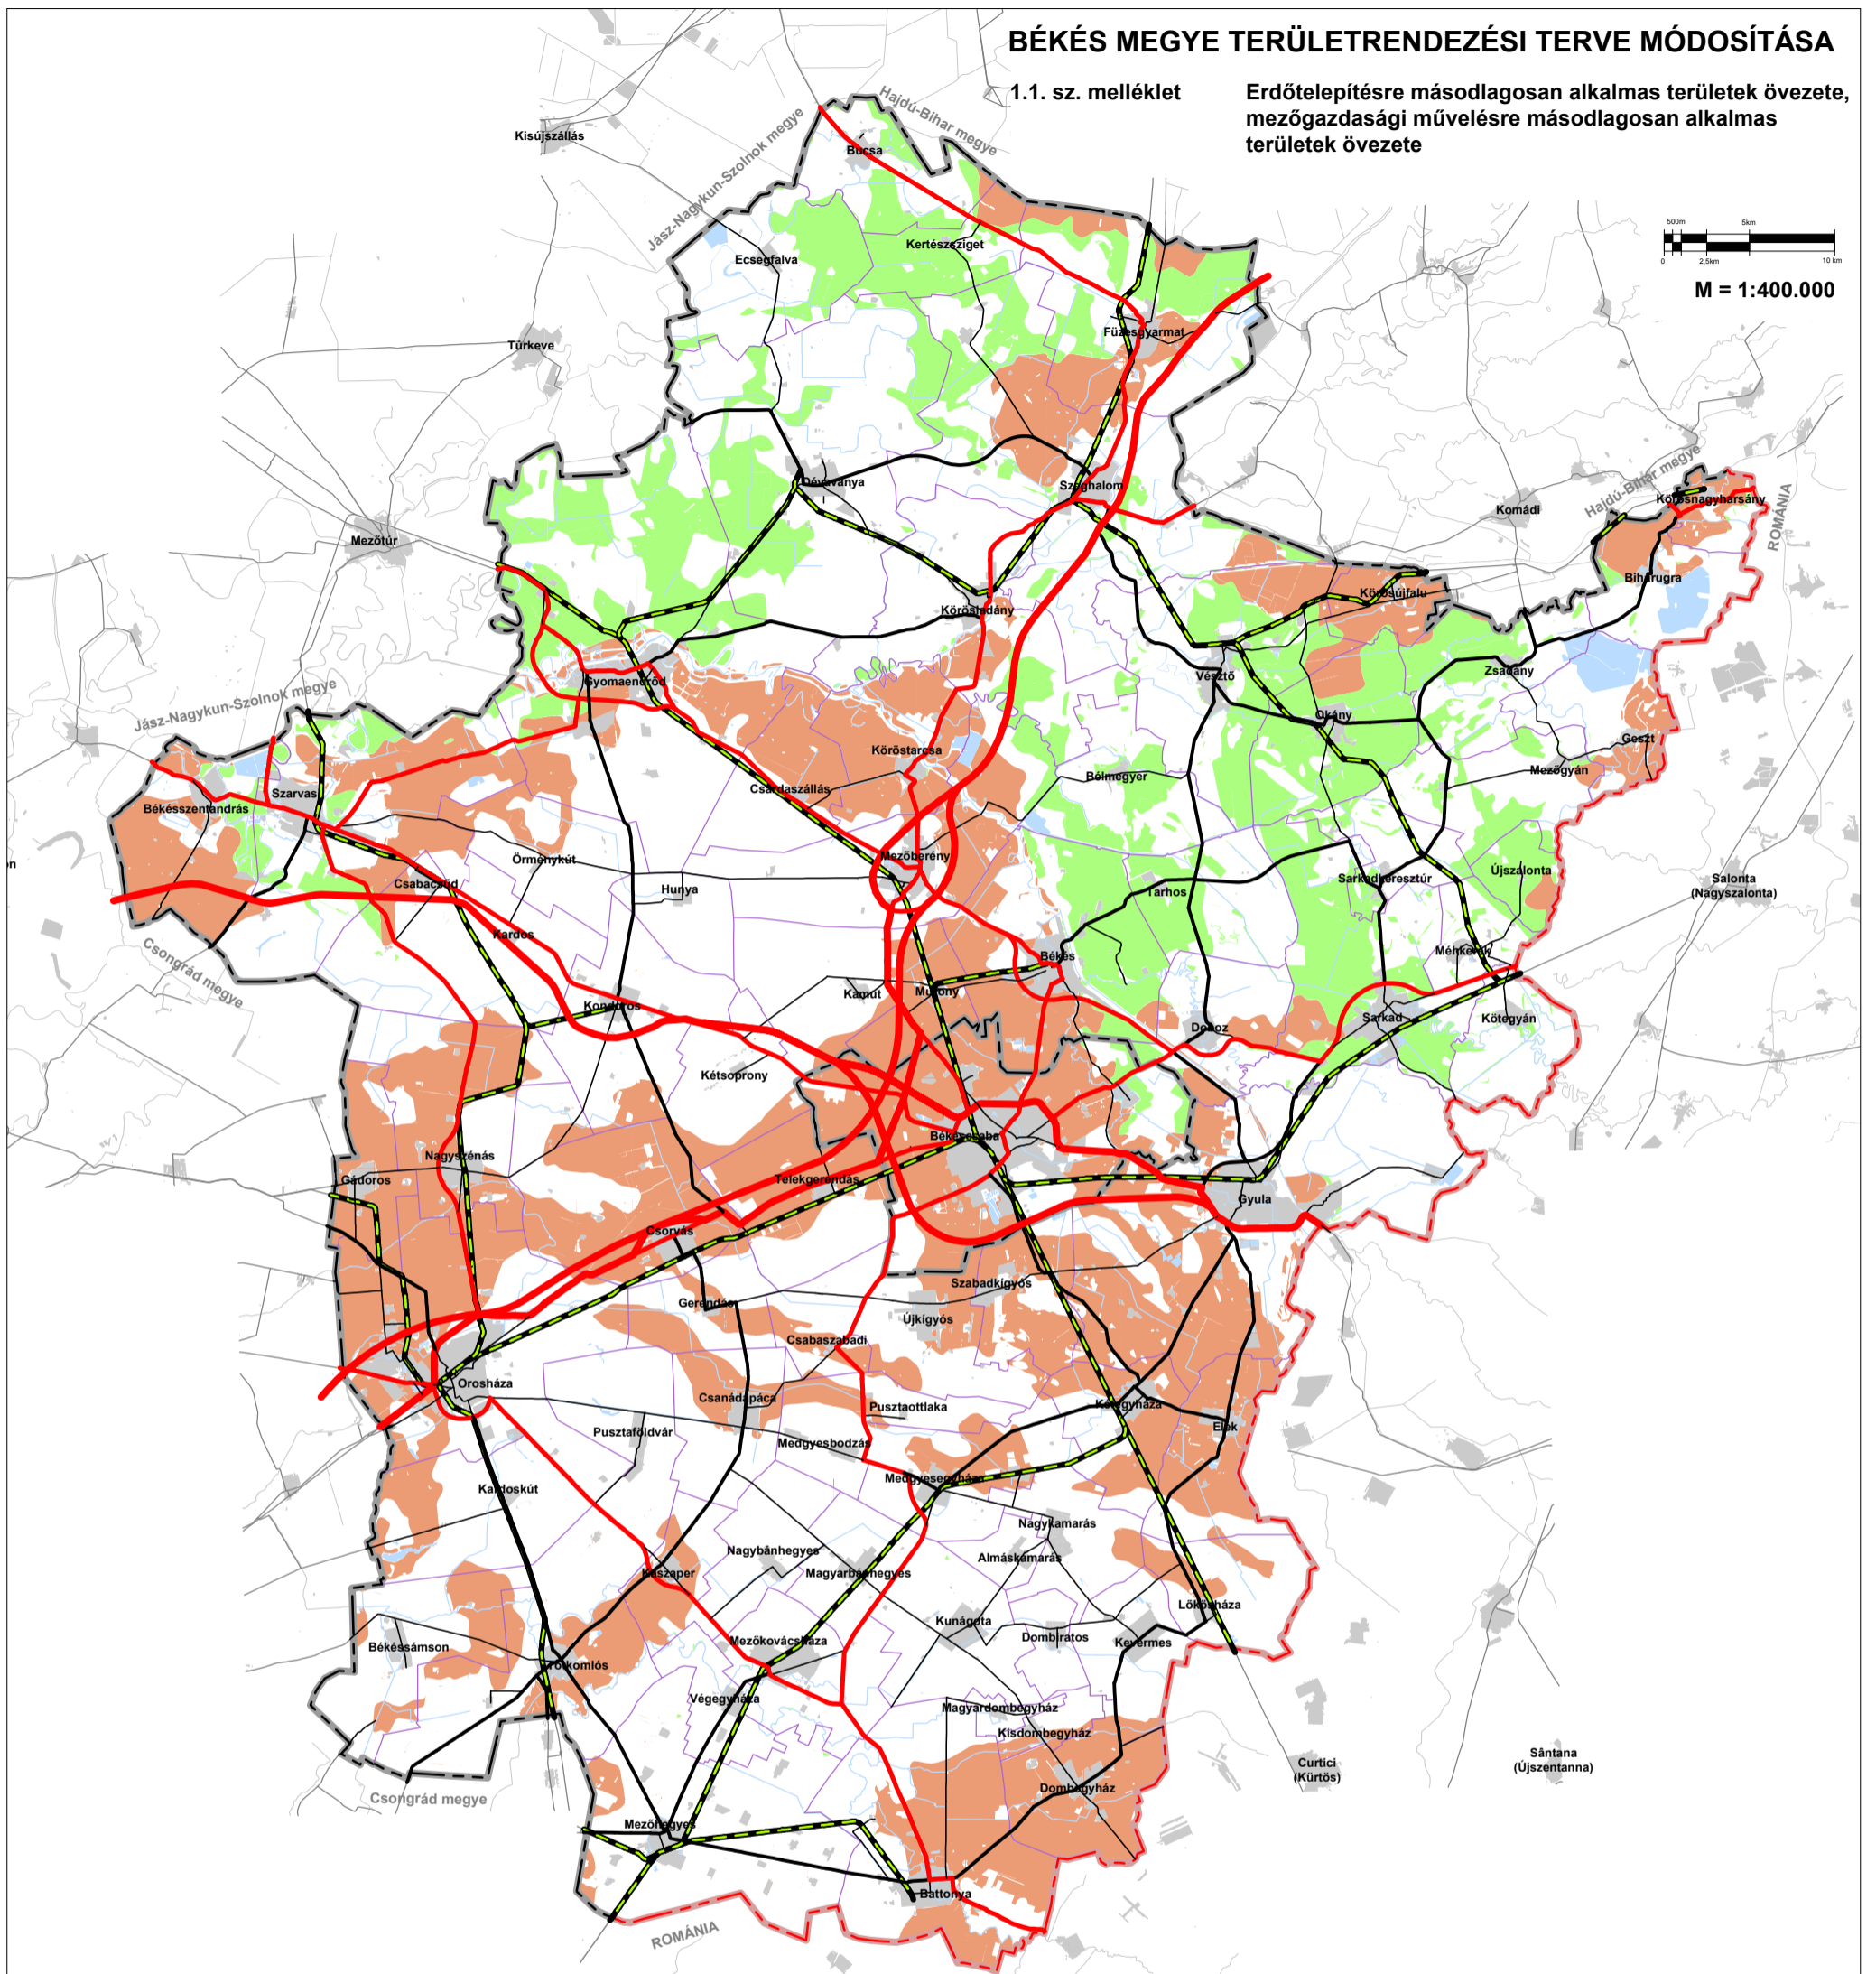

JELMAGYARÁZAT

Szabályozási elemek:

- Erdőtelepítésre másodlagosan alkalmas területek övezete
- Mezőgazdasági művelésre másodlagosan alkalmas területek övezete

Alaptérképi elemek:

- országhatár
- megyehatár
- települési közigazgatási határ
- települési terület
- gyorsforgalmi út
- főút
- térségi mellékút
- egyéb mellékút
- vasútvonal
- vízfelület, vízfolyás


Forrás: DTA-50 v.2.3 ; Közigazgatási határok: FÖMI
Tervezői lehatárolás (PESTTERV, SZIE KTI)

| | |
|---|---|
| <p>MEGBÍZÓ Békés Megyei Önkormányzat</p> | <p>TERVEZŐ PESTTERV Pestterv Kft. (www.pestterv.hu)</p> |
|---|---|


BÉKÉS MEGYE TERÜLETRENDEZÉSI TERVE MÓDOSÍTÁSA

1.2. sz. melléklet

Történelmi települési terület övezetét pontosító lehatárolás

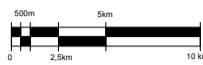

M = 1:400.000

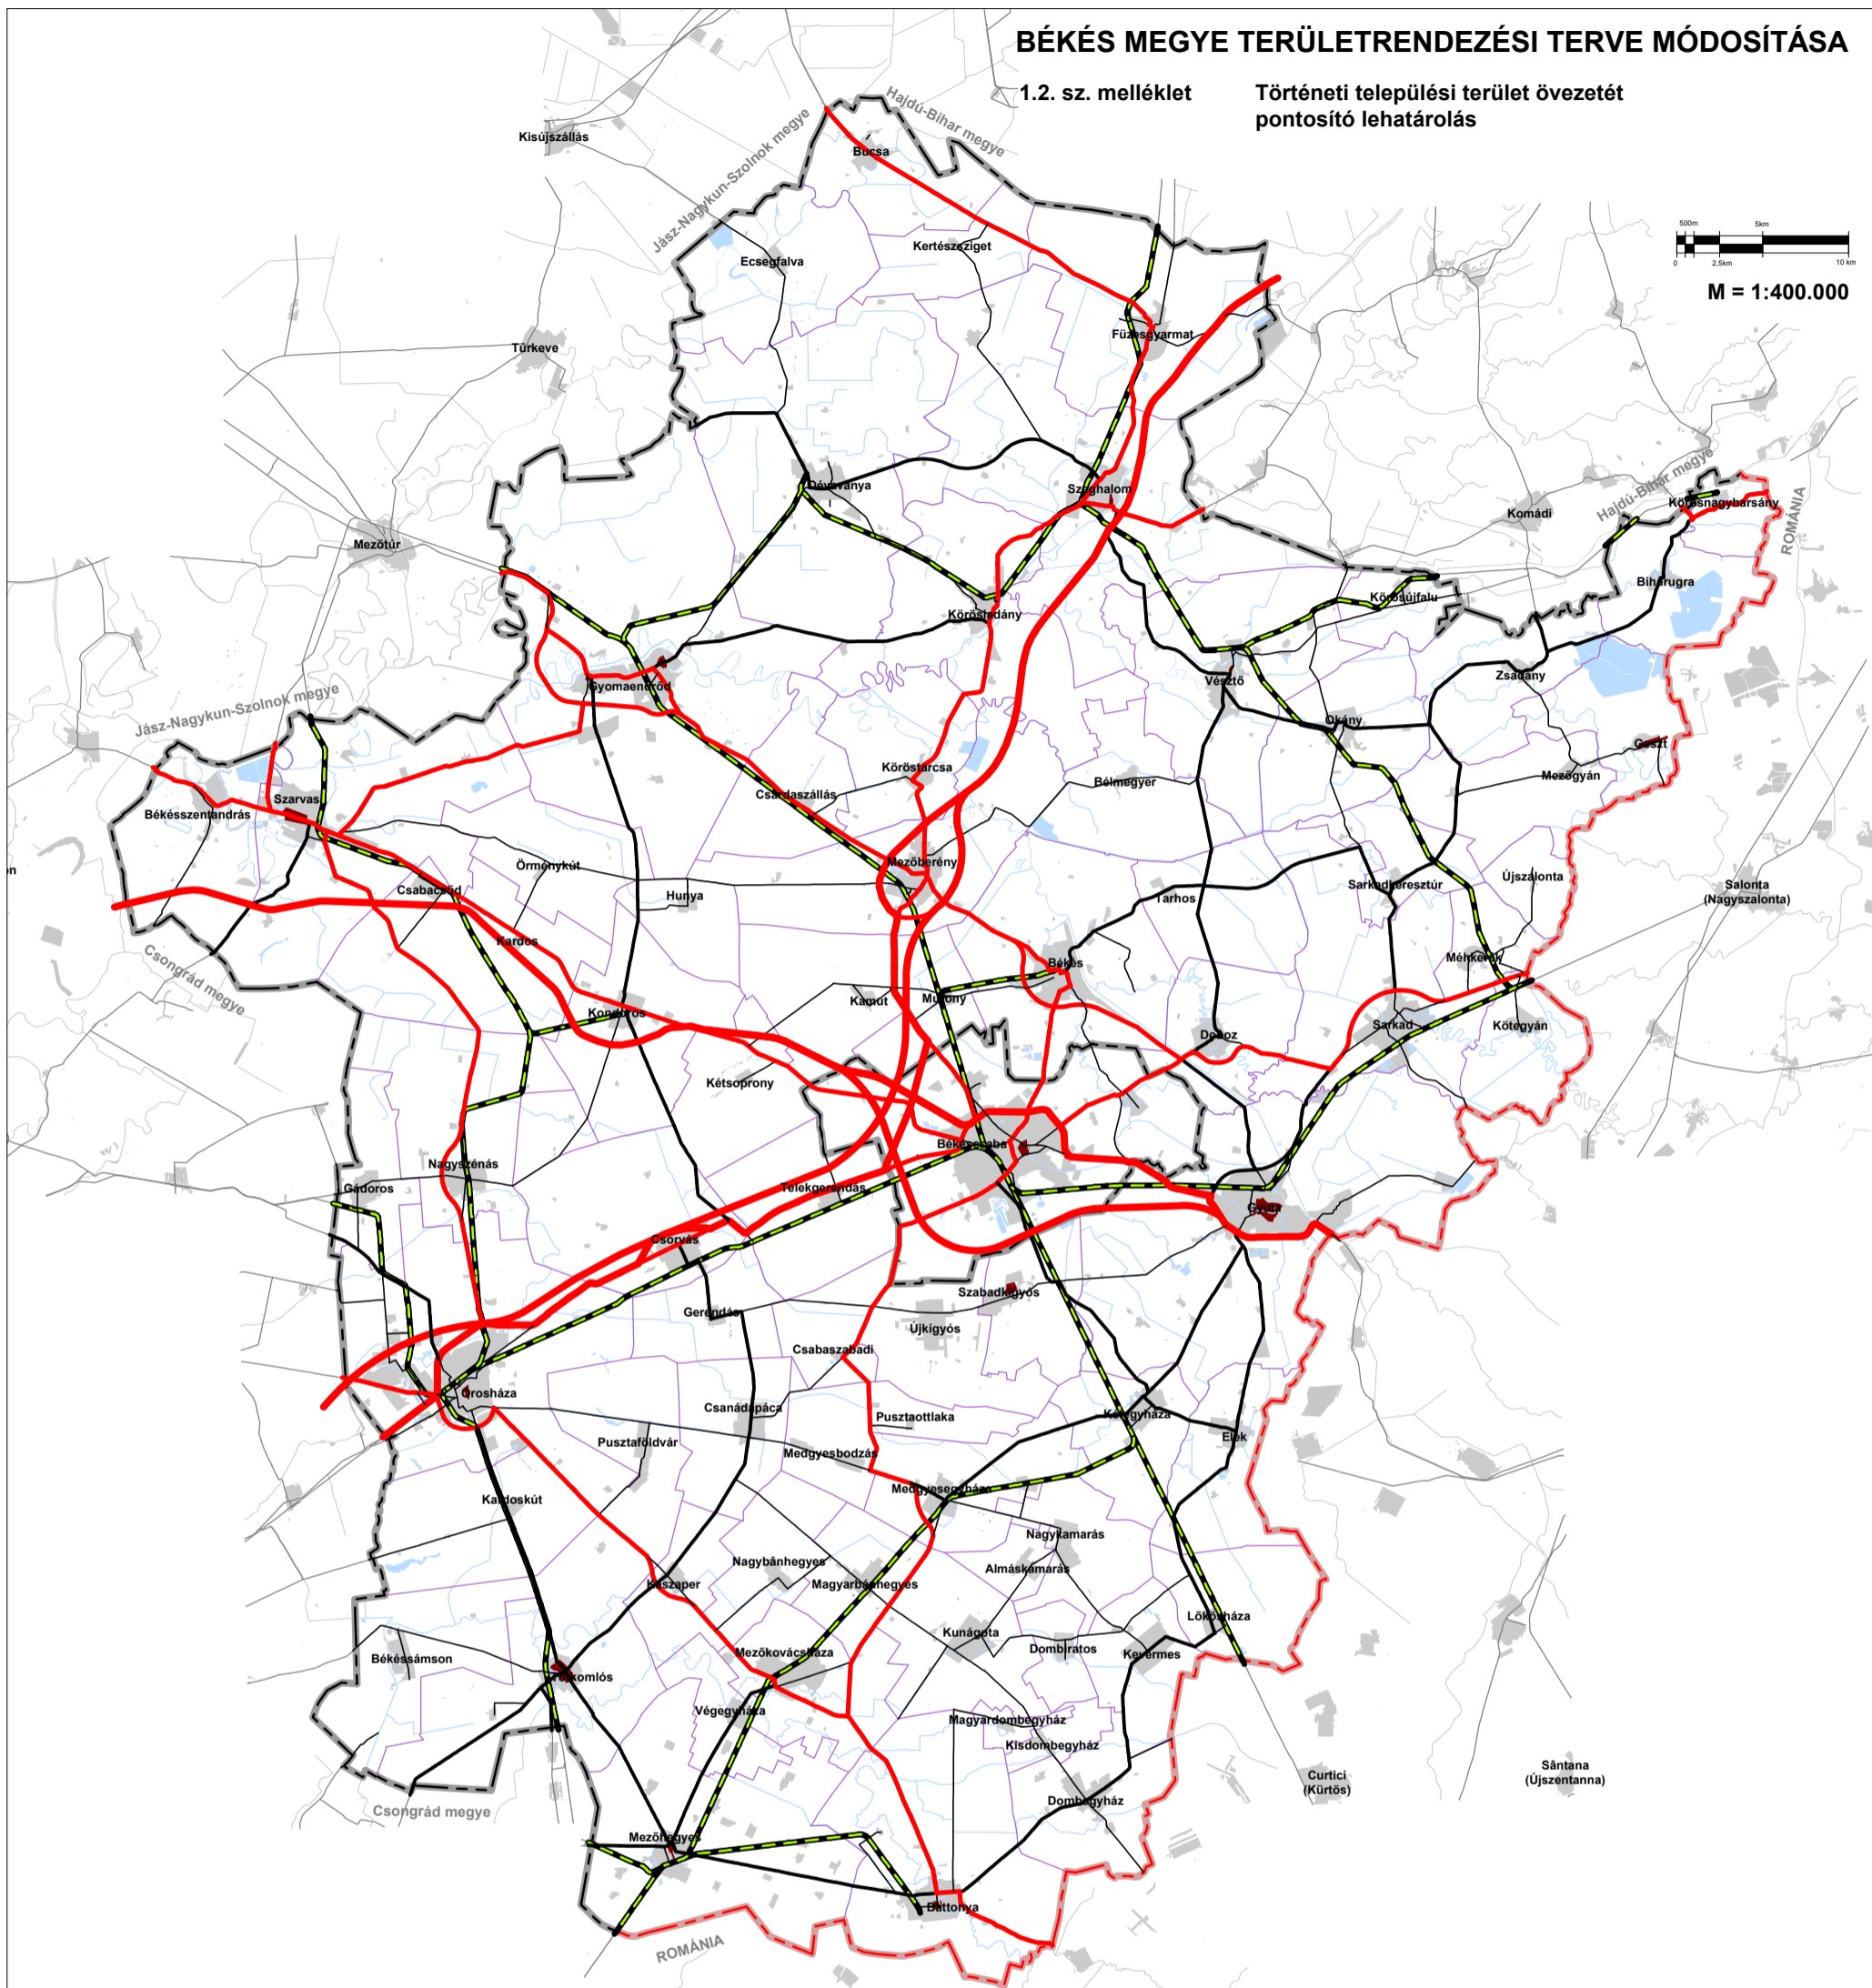

JELMAGYARÁZAT

Szabályozási elemek:

3.7.sz. melléklet - Történelmi települési terület övezetét pontosító lehatárolás


Alaptérképi elemek:

- országhatár
- megyehatár
- települési közigazgatási határ
- települési terület
- gyorsforgalmi út
- főút
- térségi mellékút
- egyéb mellékút
- vasútvonal
- vízfelület, vízfolyás


BÉKÉS MEGYE TERÜLETRENDEZÉSI TERVE MÓDOSÍTÁSA

1.3. sz. melléklet

Együtt tervezhető térségek övezete
Megyei TRT által kijelölt térségek

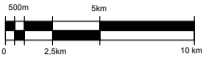

M = 1:400.000

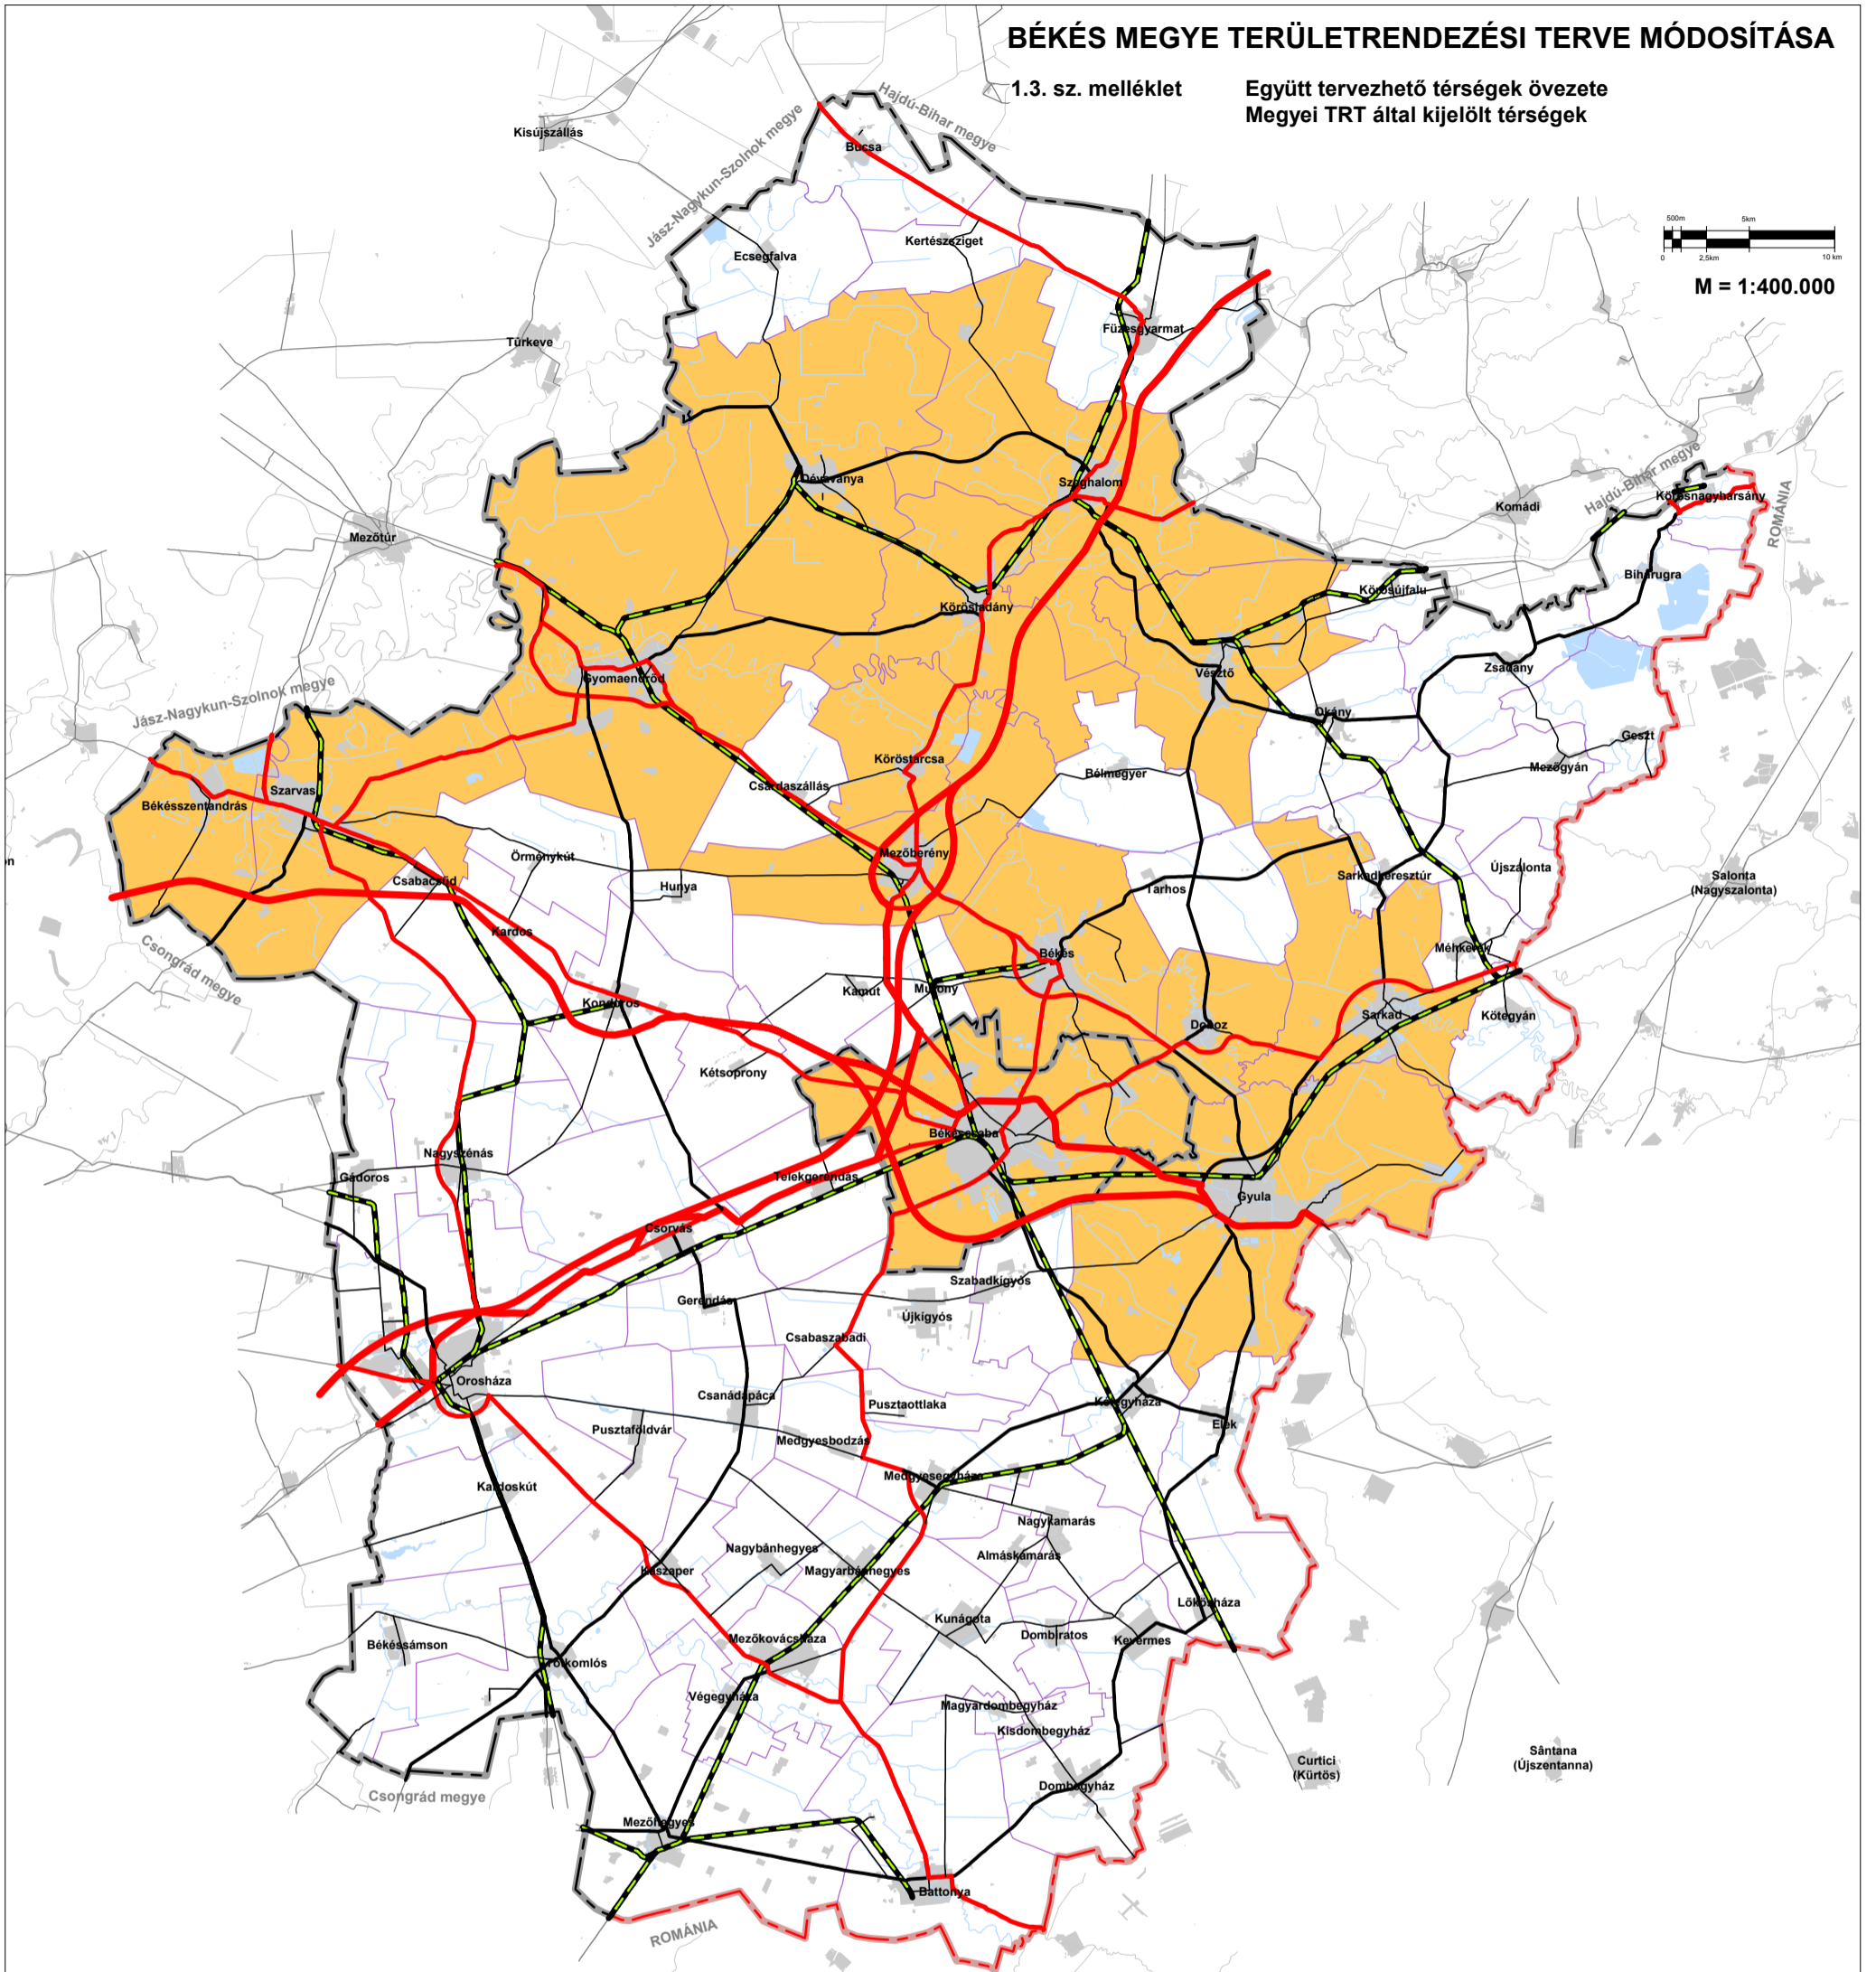











JELMAGYARÁZAT

Szabályozási elemek:

 Együtt tervezhető térségek övezete
Megyei TRT által kijelölt
további térségek

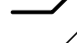
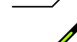
Alaptérképi elemek:

-  országhatár
-  megyehatár
-  települési közigazgatási határ
-  települési terület
-  gyorsforgalmi út
-  főút
-  térségi mellékút
-  egyéb mellékút
-  vasútvonal
-  vízfelület, vízfolyás

BÉKÉS MEGYE TERÜLETRENDEZÉSI TERVE MÓDOSÍTÁSA

1.4. sz. melléklet

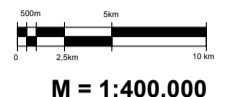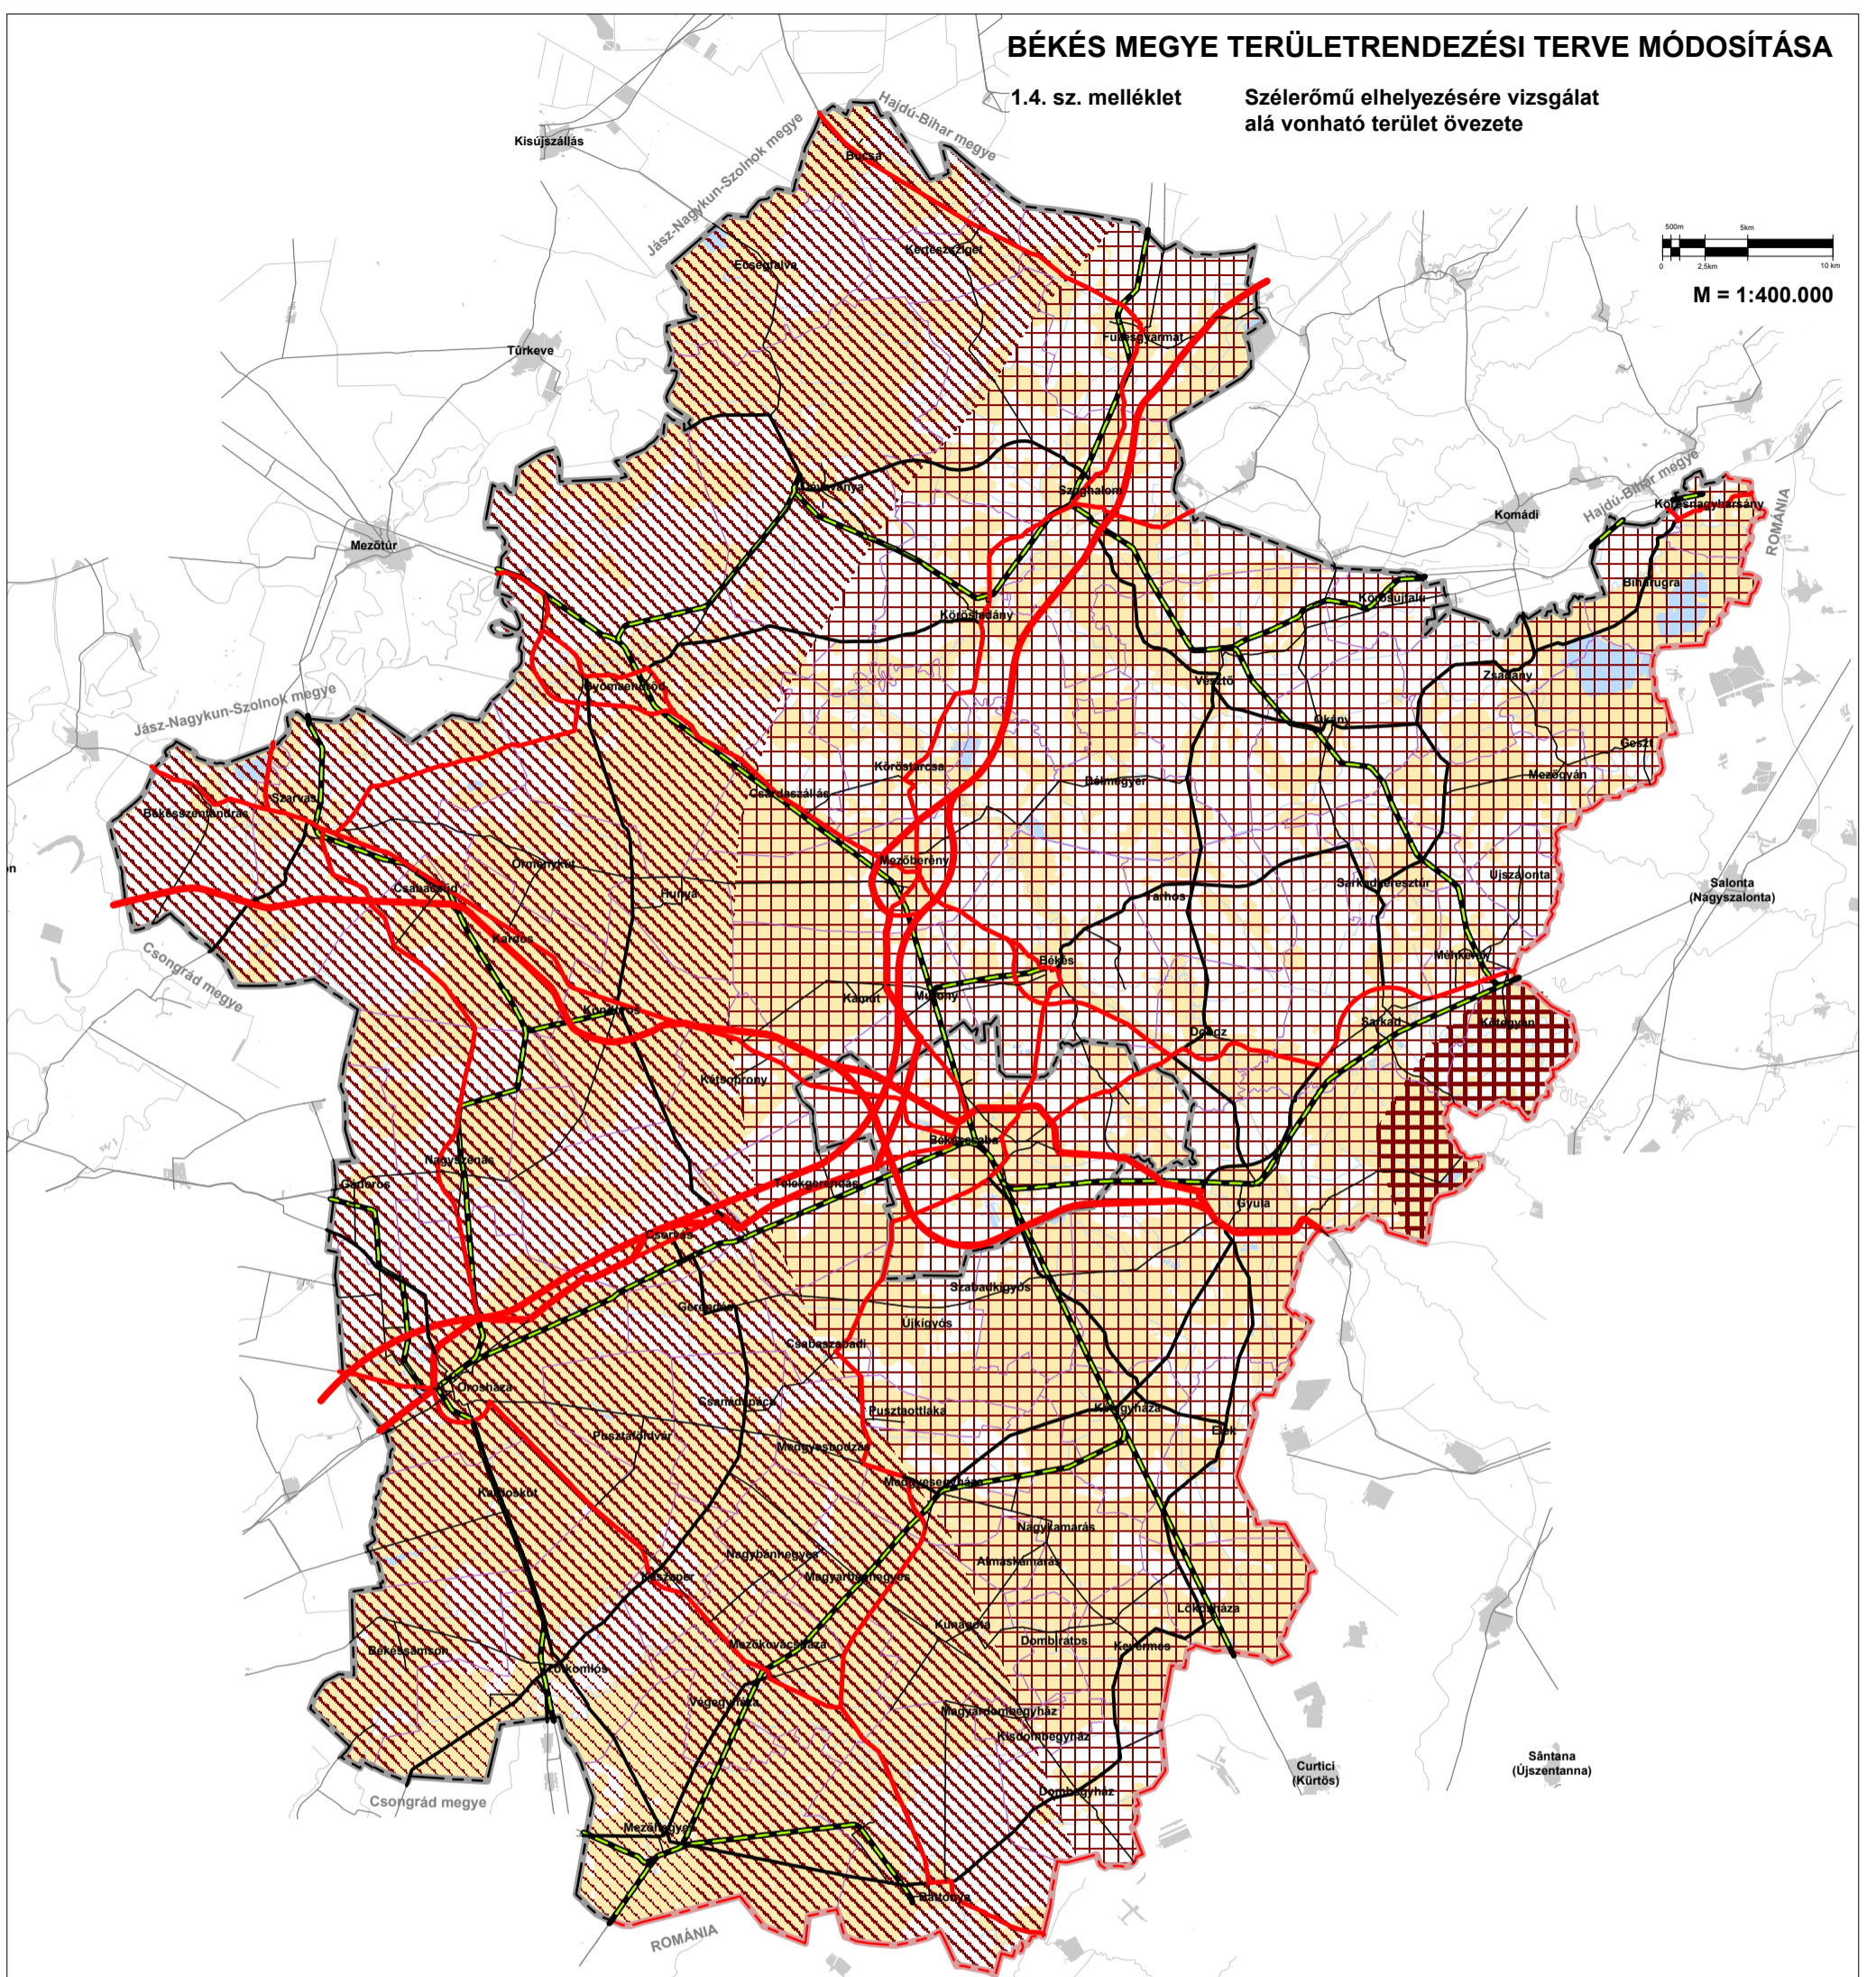


Szélerőmű elhelyezésére vizsgálat alá vonható terület övezete






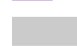



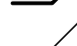


JELMAGYARÁZAT

Szabályozási elemek:

Szélerőmű elhelyezésére vizsgálat alá vonható terület övezete - az évi átlagos szélesebesség (m/s) területi eloszlása 50 m magasságban

-  4,5-5 és $5 < m/s$ - erősen preferálható terület
-  3,5-4 és 4-4,5 m/s - preferálható terület
-  Szélerőmű elhelyezését korlátozó területek

Alaptérképi elemek:

-  országhatár
-  megyehatár
-  települési közigazgatási határ
-  települési terület
-  gyorsforgalmi út
-  főút
-  térségi mellékút
-  egyéb mellékút
-  vasútvonal
-  vízfelület, vízfolyás

Forrás: DTA-50 v.2.3 ; Közigazgatási határok: FÖMI


Bekes megye TrT 2005, Tervezői lehatárolás (PESTTERV)

| | |
|---|--|
| MEGBÍZÓ  Békés Megyei Önkormányzat | TERVEZŐ  PESTTERV Pestterv Kft. (www.pestterv.hu) |
|---|--|


BÉKÉS MEGYE TERÜLETRENDEZÉSI TERVE MÓDOSÍTÁSA

1.5. sz. melléklet

Új beépítésre szánt terület kijelölést korlátozó - összesítő - övezet

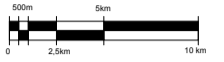

M = 1:400.000

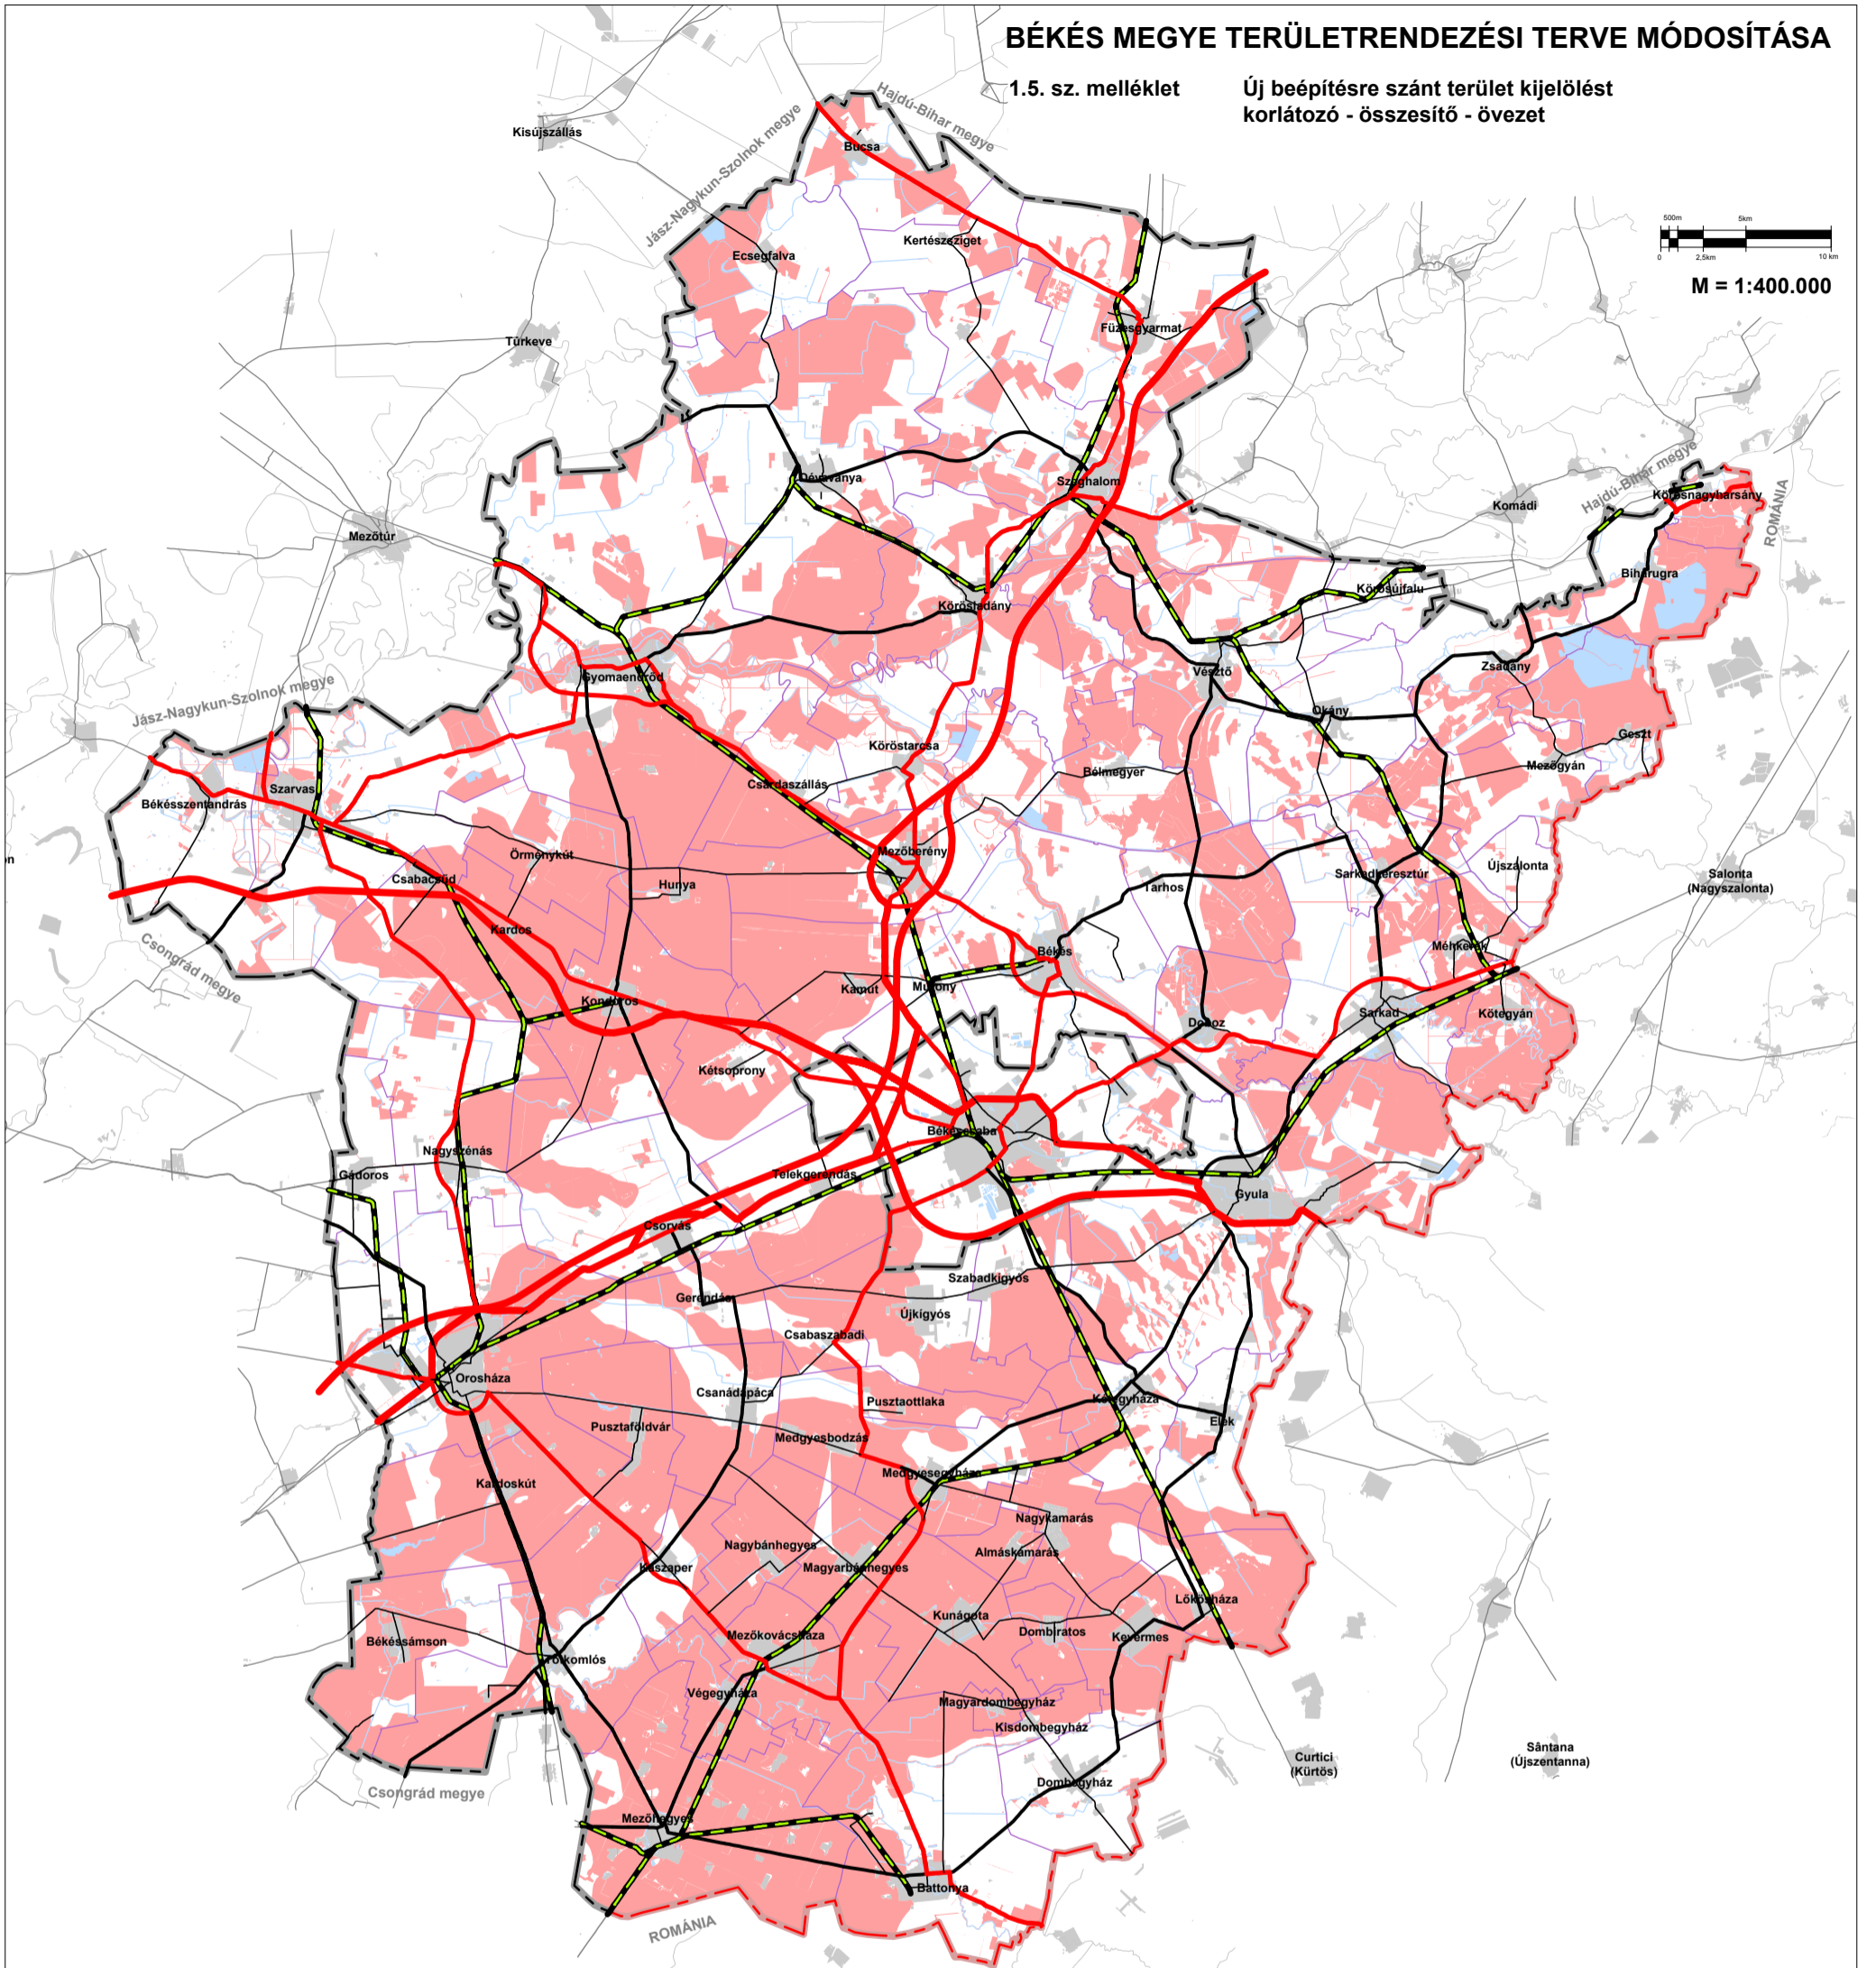

JELMAGYARÁZAT

Szabályozási elemek:

Új beépítésre szánt terület kijelölését korlátozó - összesítő - övezet

(magterület övezete; ökológiai folyosó övezete; kiváló termőhelyi adottságú erdőterület övezete; erdőtelepítésre alkalmas terület övezete; kiváló termőhelyi adottságú szántóterület övezete; nagyvízi meder övezete)

Alaptérképi elemek:

- országhatár
- megyehatár
- települési közigazgatási határ
- települési terület
- gyorsforgalmi út
- főút
- térségi mellékút
- egyéb mellékút
- vasútvonal
- vízfelület, vízfolyás