


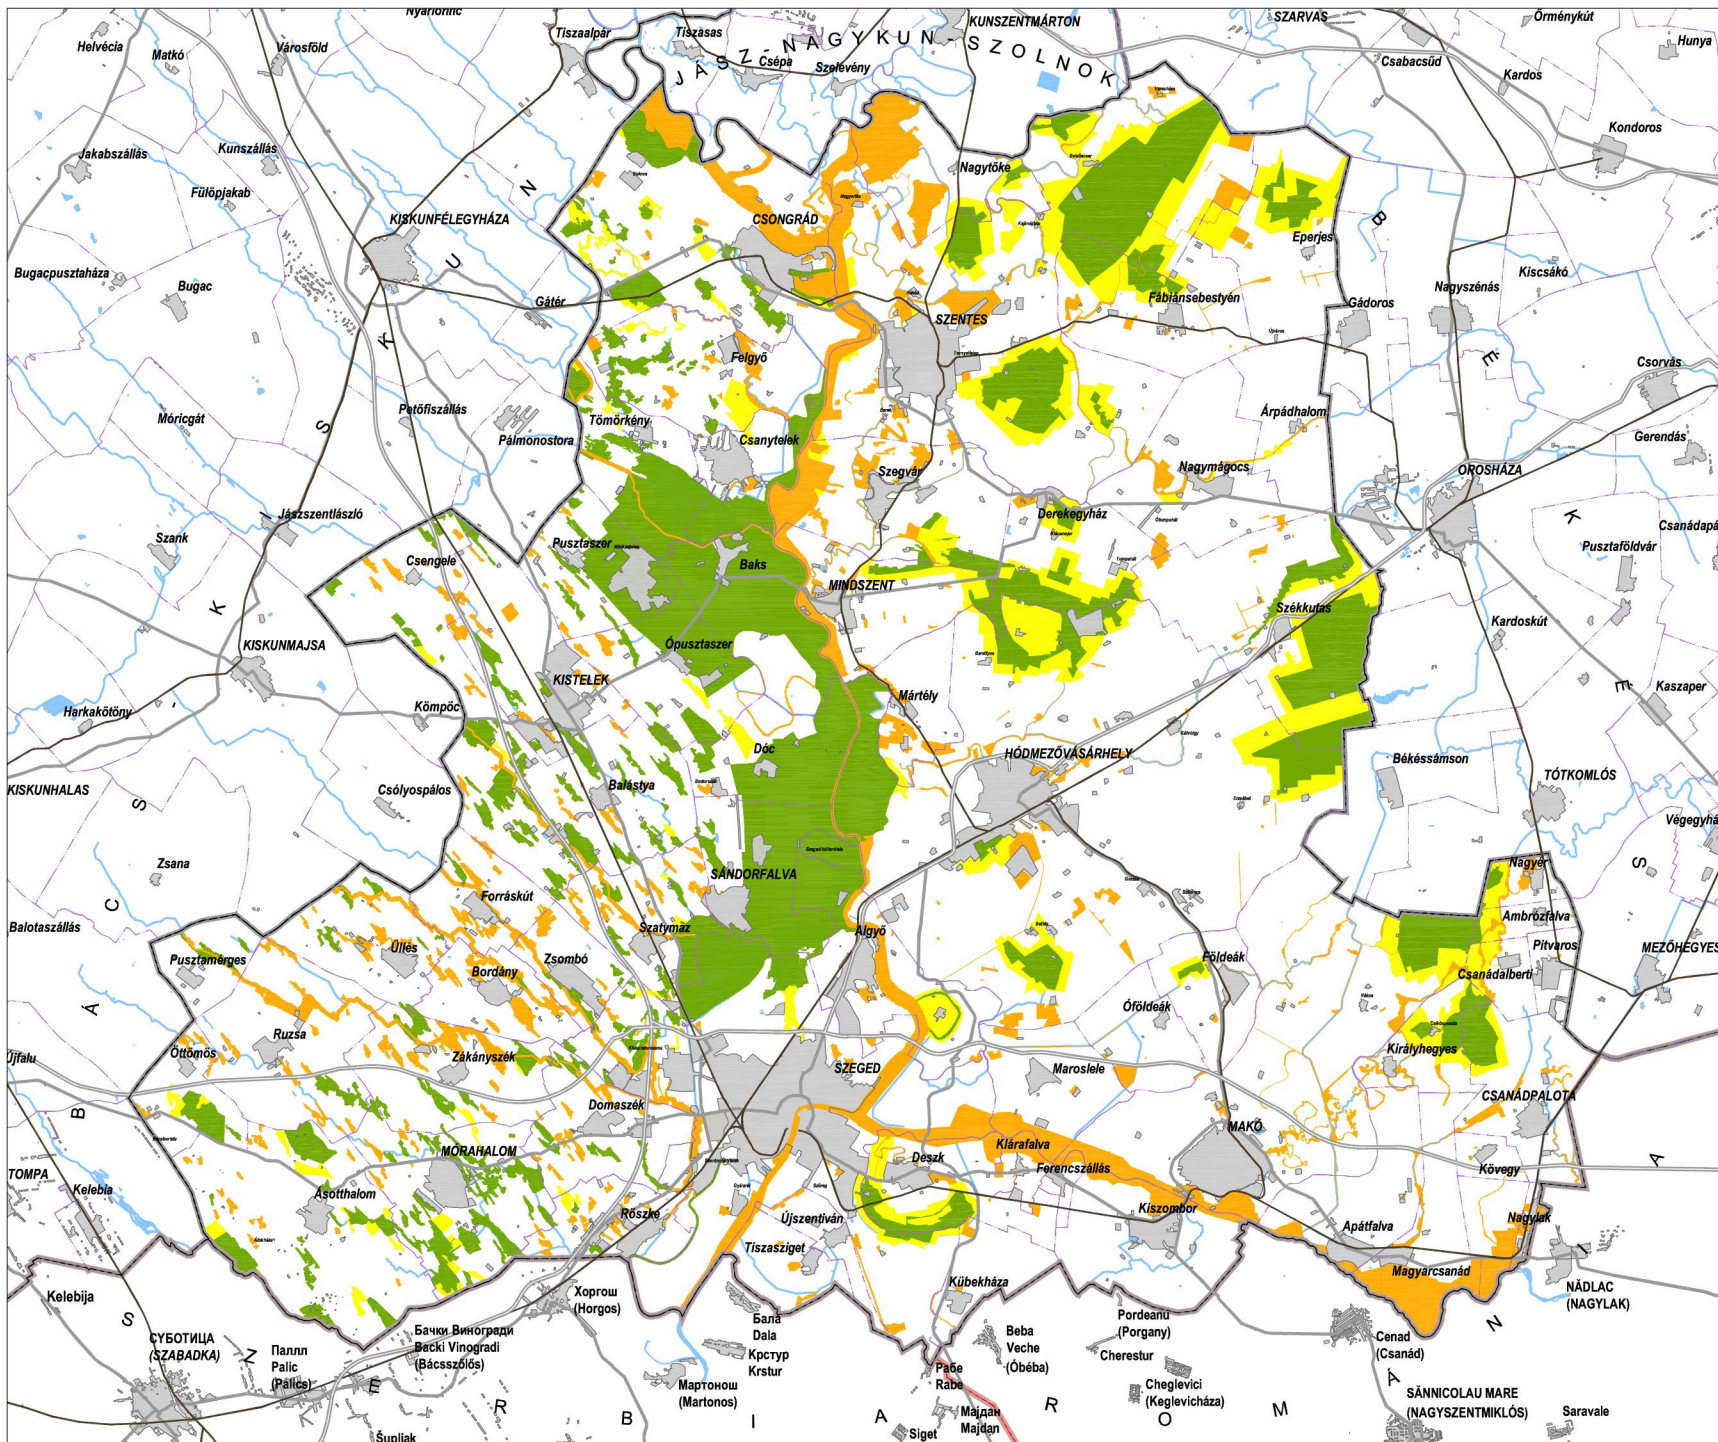

CSONGRÁD MEGYE TERÜLETRENDEZÉSI TERVE - MÓDOSÍTÁS

JAVASLATTEVŐ FÁZIS - VÉLEMÉNYEZÉSI ANYAG

- 3. melléklet 1.pontja a (..../....) önkormányzati rendelethez -

ORSZÁGOS ÖKOLÓGIAI HÁLÓZAT ÖVEZETEI

SZABÁLYOZÁSI ELEMÉK

- Magterület
- Ökológiai folyosó
- Pufferterület

(forrás : Vidékfejlesztési Minisztérium)

ALAPTÉRKÉPI JELEK

- Települési terület
- Megyehatár / Országhatár
- Települési közigazgatási határ
- Vízfelületek, vízfolyások
- Gyorsforgalmi út / Főút
- Vasútvonal

Megbízó :

Csongrád Megyei Önkormányzat

Képviselője :

Magyar Anna, megyei közgyűlés elnöke
Palánkai Tibor, megyei főépítész

Generáltervező :

Város - Teampannon Kft.

Képviselője :

Koszonú Lajos, ügyvezető, TR 01-1346


Tervezők: Környezetterv Kft., Közlekedés Kft., Új-Lépték Bt.

Készítette :

Lázár Tibor, Környezetterv Kft. TR 01-5041

0 1 2 3 4 5 6 7 8 9 10 km



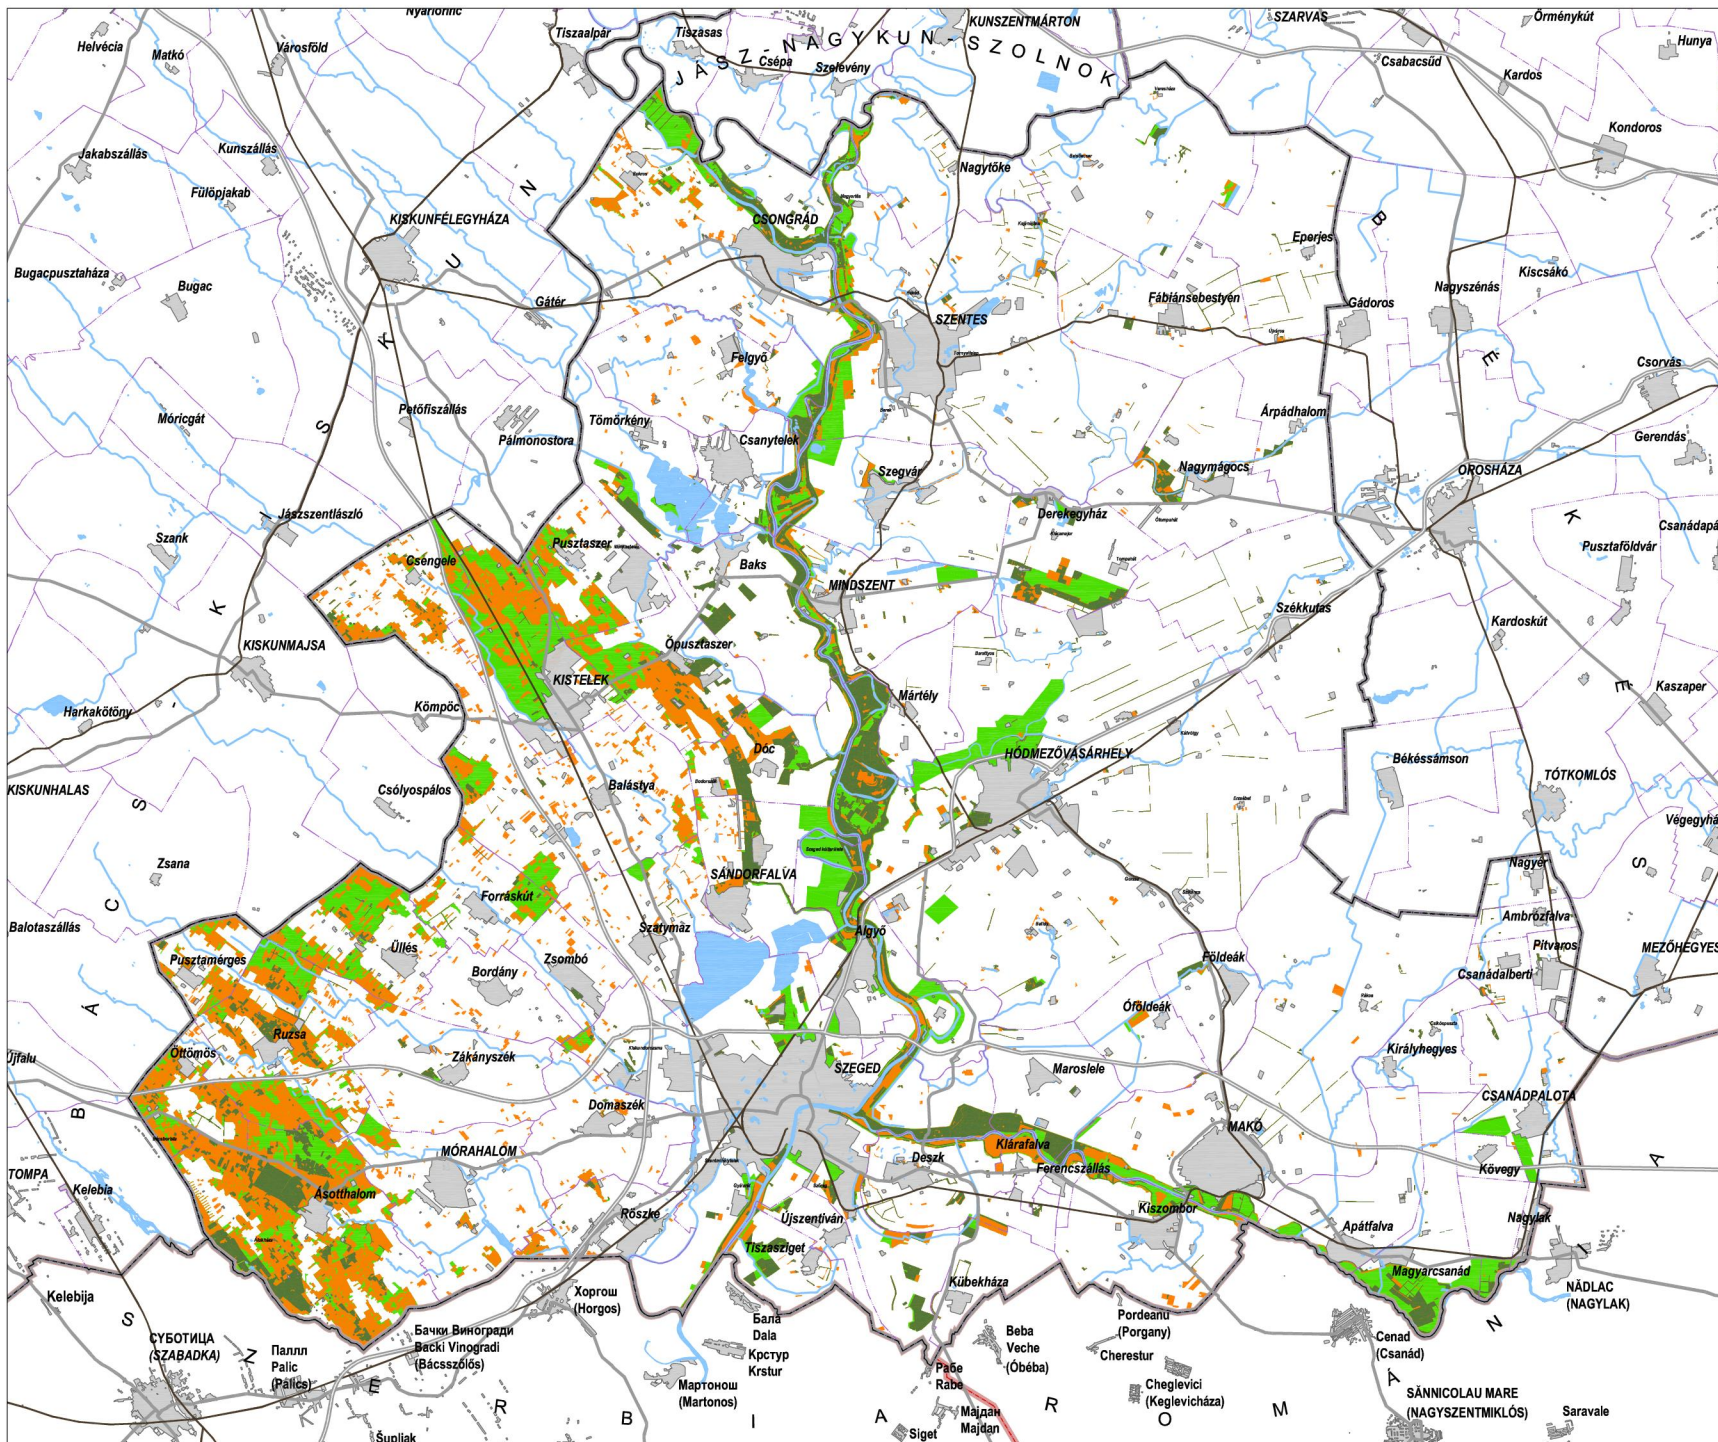

CSONGRÁD MEGYE TERÜLETRENDEZÉSI TERVE - MÓDOSÍTÁS

JAVASLATTEVŐ FÁZIS - VÉLEMÉNYEZÉSI ANYAG

- 3. melléklet 3.pontja a (....) önkormányzati rendelethez -

KIVÁLÓ TERMŐHELYI ADOTTSÁGÚ ERDŐTERÜLET ERDŐTELEPÍTÉSRE ALKALMAS TERÜLET

SZABÁLYOZÁSI ELEMÉK

- Kiváló termőhelyi adottságú erdőterület
- Erdőtelepítésre alkalmas terület

(forrás : Mezőgazdasági Szakigazgatási Központ
Erdészeti Igazgatóság)

ALAPTÉRKÉPI JELEK


- Meglévő erdőterület
- Települési terület
- Megyehatár / Országhatár
- Települési közigazgatási határ
- Vízfelületek, vízfolyások
- Gyorsforgalmi út / Főút
- Vasútvonal

Megbízó :
Csongrád Megyei Önkormányzat
Képviselője :
Magyar Anna, megyei közgyűlés elnöke
Palánkai Tibor, megyei főépítész
Generáltervező :
Város - Teampannon Kft.
Képviselője :
Koszonú Lajos, ügyvezető, TR 01-1346
Tervezők : Környezetterv Kft., Közlekedés Kft., Új-Lépték Bt.

Készítette :
Lázár Tibor, Környezetterv Kft. TR 01-5041

0 1 2 3 4 5 6 7 8 9 10 km

észak

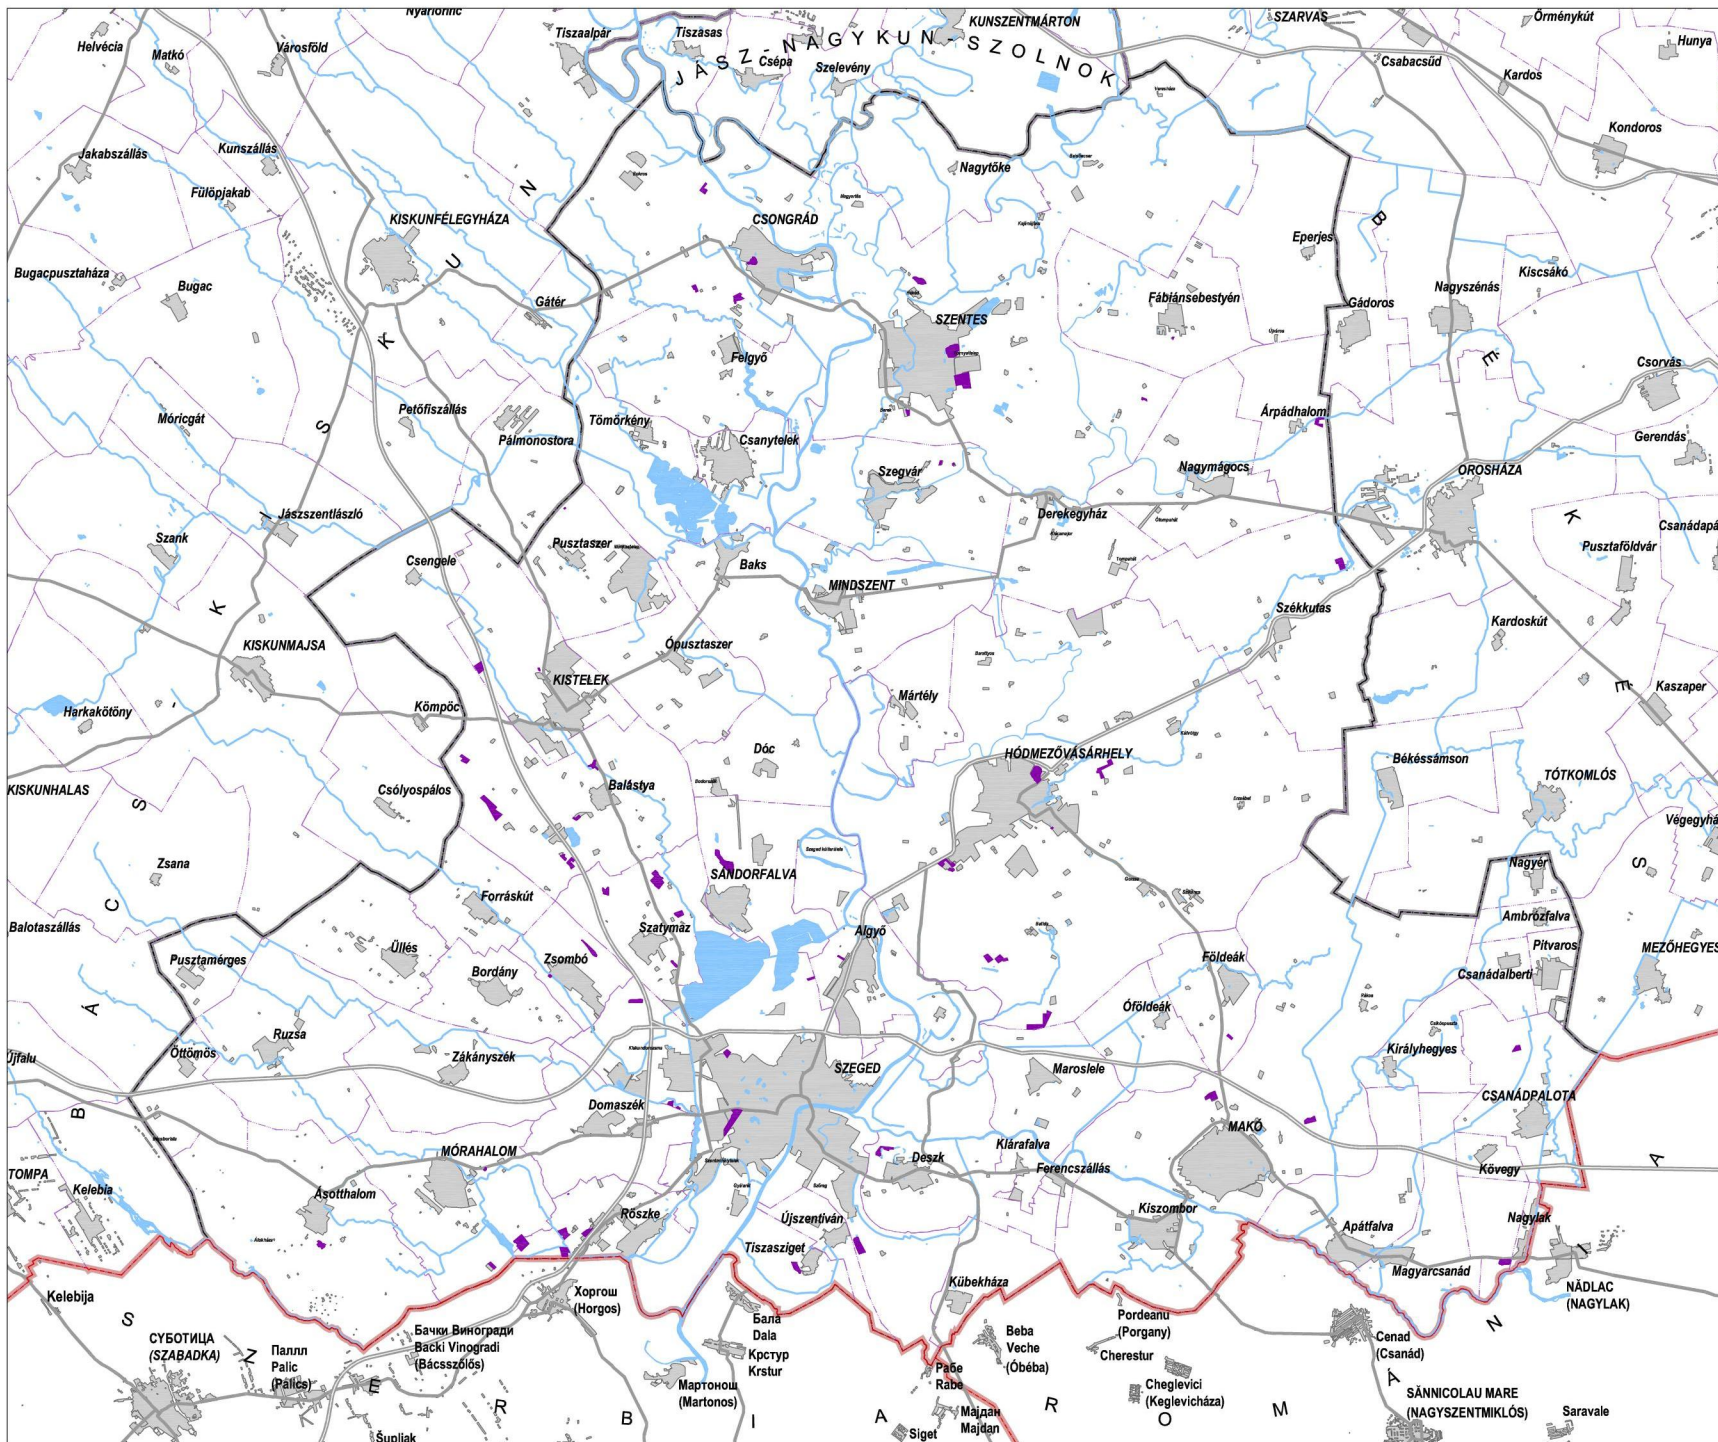

CSONGRÁD MEGYE TERÜLETRENDEZÉSI TERVE - MÓDOSÍTÁS

JAVASLATTEVŐ FÁZIS - VÉLEMÉNYEZÉSI ANYAG

- 3. melléklet 4.pontja a (.....) önkormányzati rendelethez -

TÉRSÉGI KOMPLEX TÁJREHABILITÁCIÓ IGÉNYLŐ TERÜLET ÖVEZETE

SZABÁLYOZÁSI ELEMÉK

Térségi komplex tájrehabilitációt
igénylő terület

(forrás : www.mbt.hu)

ALAPTÉRKÉPI JELEK


- Települési terület
- Megyehatár / Országhatár
- Települési közigazgatási határ
- Vízfelületek, vízfolyások
- Gyorsforgalmi út / Főút

Megbízó :
Csongrád Megyei Önkormányzat
Képviselője :
Magyar Anna, megyei közgyűlés elnöke
Paláncsi Tibor, megyei főépítész
Generáltervező :
Város - Teampannon Kft.
Képviselője :
Koszonú Lajos, ügyvezető, TR 01-1346
Tervezők : Környezettervező Kft., Közlekedés Kft., Új-Lépték Bt.

Készítette :
Szántó Katalin, Város-Teampannon Kft. TR 01-2054
Tábori Attila, Város-Teampannon Kft. TR 01-0402

0 1 2 3 4 5 6 7 8 9 10 km

észak

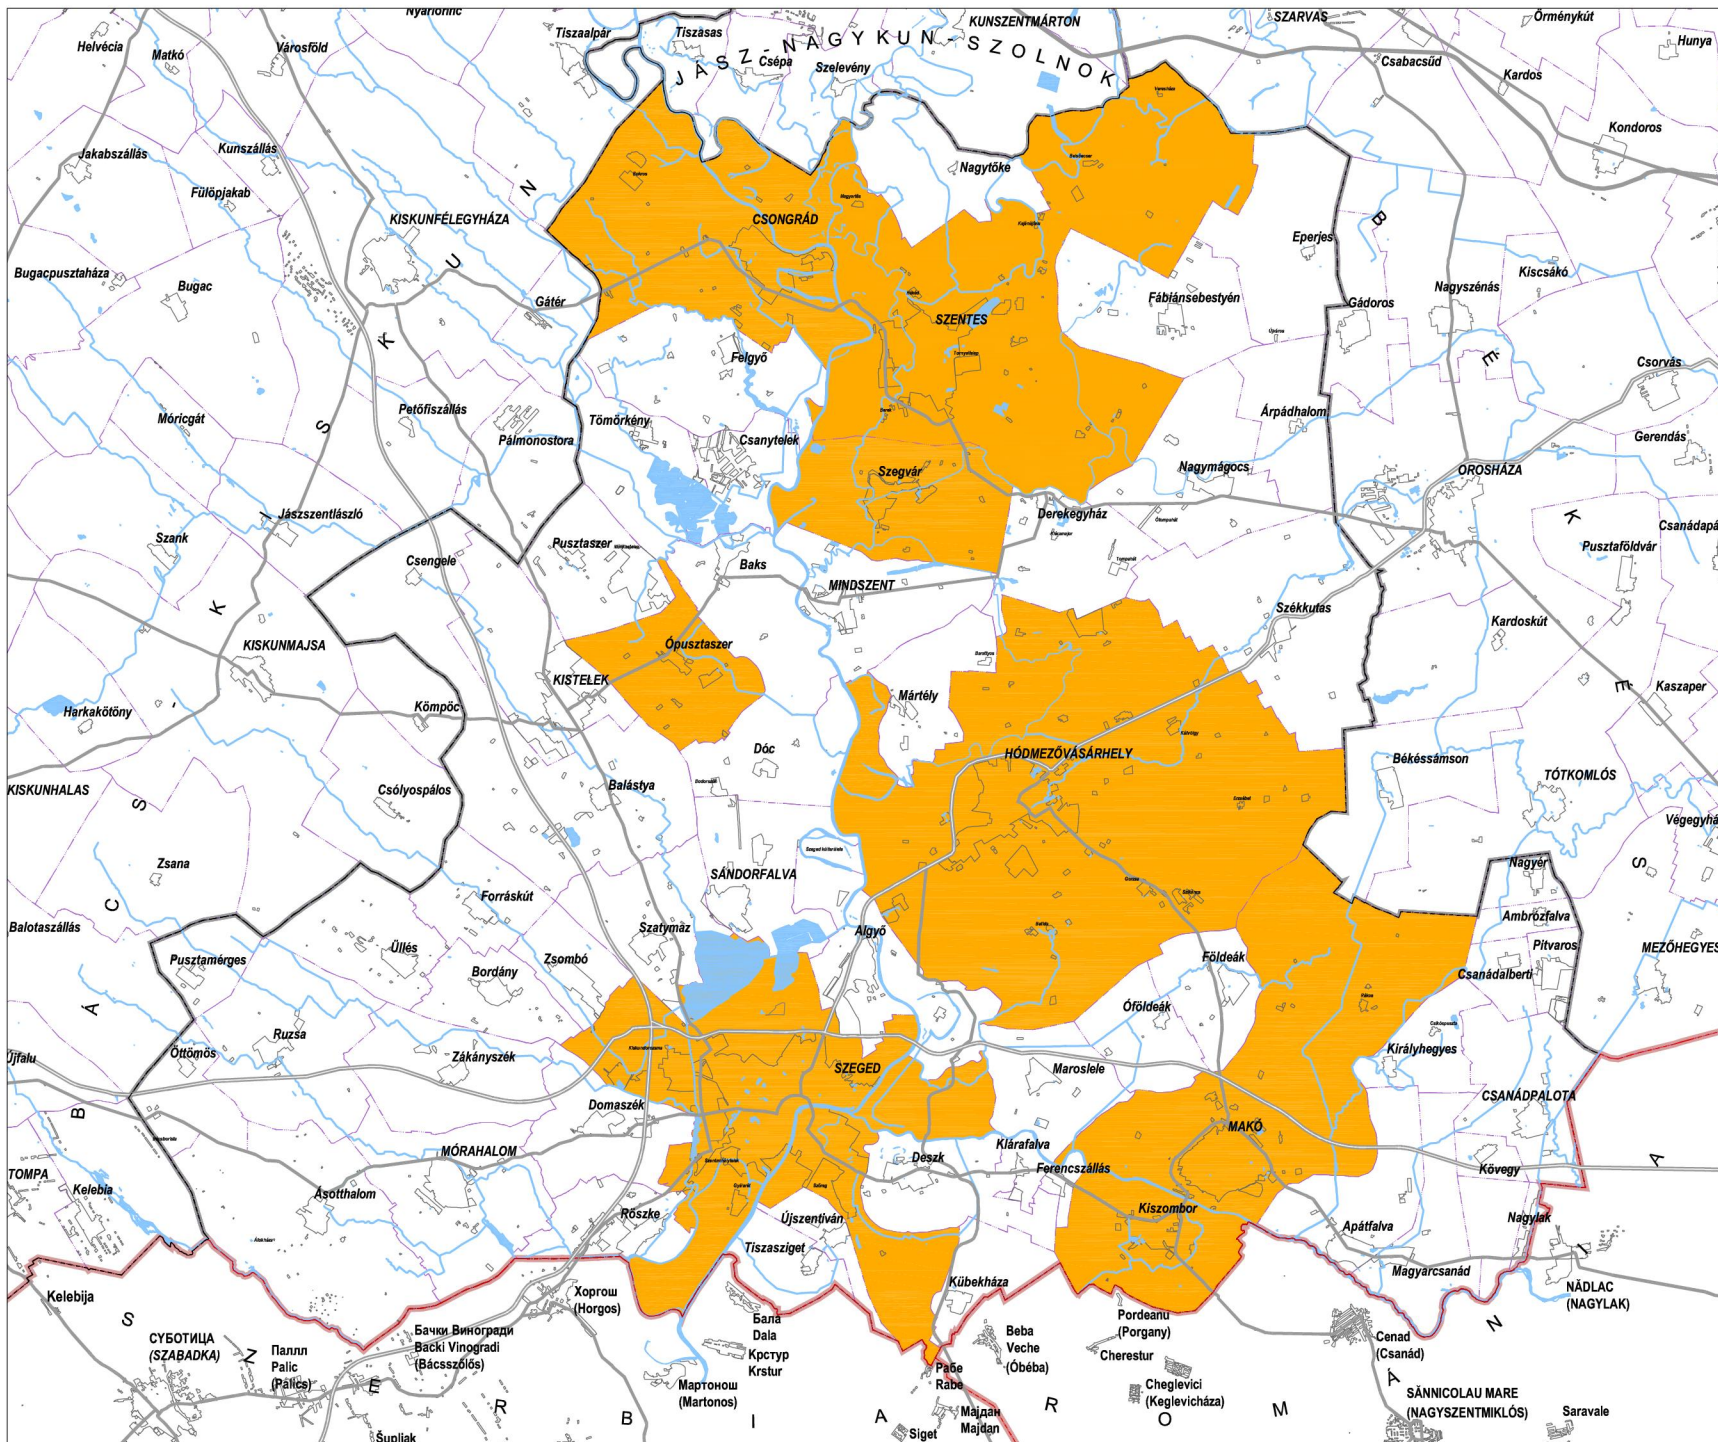

CSONGRÁD MEGYE TERÜLETRENDEZÉSI TERVE - MÓDOSÍTÁS

JAVASLATTEVŐ FÁZIS - VÉLEMÉNYEZÉSI ANYAG

-3. melléklet 6.pontja a (../...) önkormányzati rendelethez -

TÖRTÉNETI TELEPÜLÉSI TERÜLET ÖVEZETE

SZABÁLYOZÁSI ELEMEK

Történeti települési terület övezete

(forrás : KÖH)


ALAPTÉRKÉPI JELEK

- Települési terület
- Megyehatár / Országhatár
- Települési közigazgatási határ
- Vízfelületek, vízfolyások
- Gyorsforgalmi út / Főút

Megbízó :
Csongrád Megyei Önkormányzat
Képviselője :
Magyar Anna, megyei közgyűlés elnöke
Pálánkai Tibor, megyei főépítész
Generáltervező :
Város - Teampannon Kft.
Képviselője :
Kosztur Lajos, ügyvezető, TR 01-1346
Tervezők: Környezetterv Kft., Közlekedés Kft., Új-Lépték Bt.

Készítette :
Balogh Tünde, Új-Lépték Bt. TT-1 06-0006/2006
Várkonyi Gábor

0 1 2 3 4 5 6 7 8 9 10 km

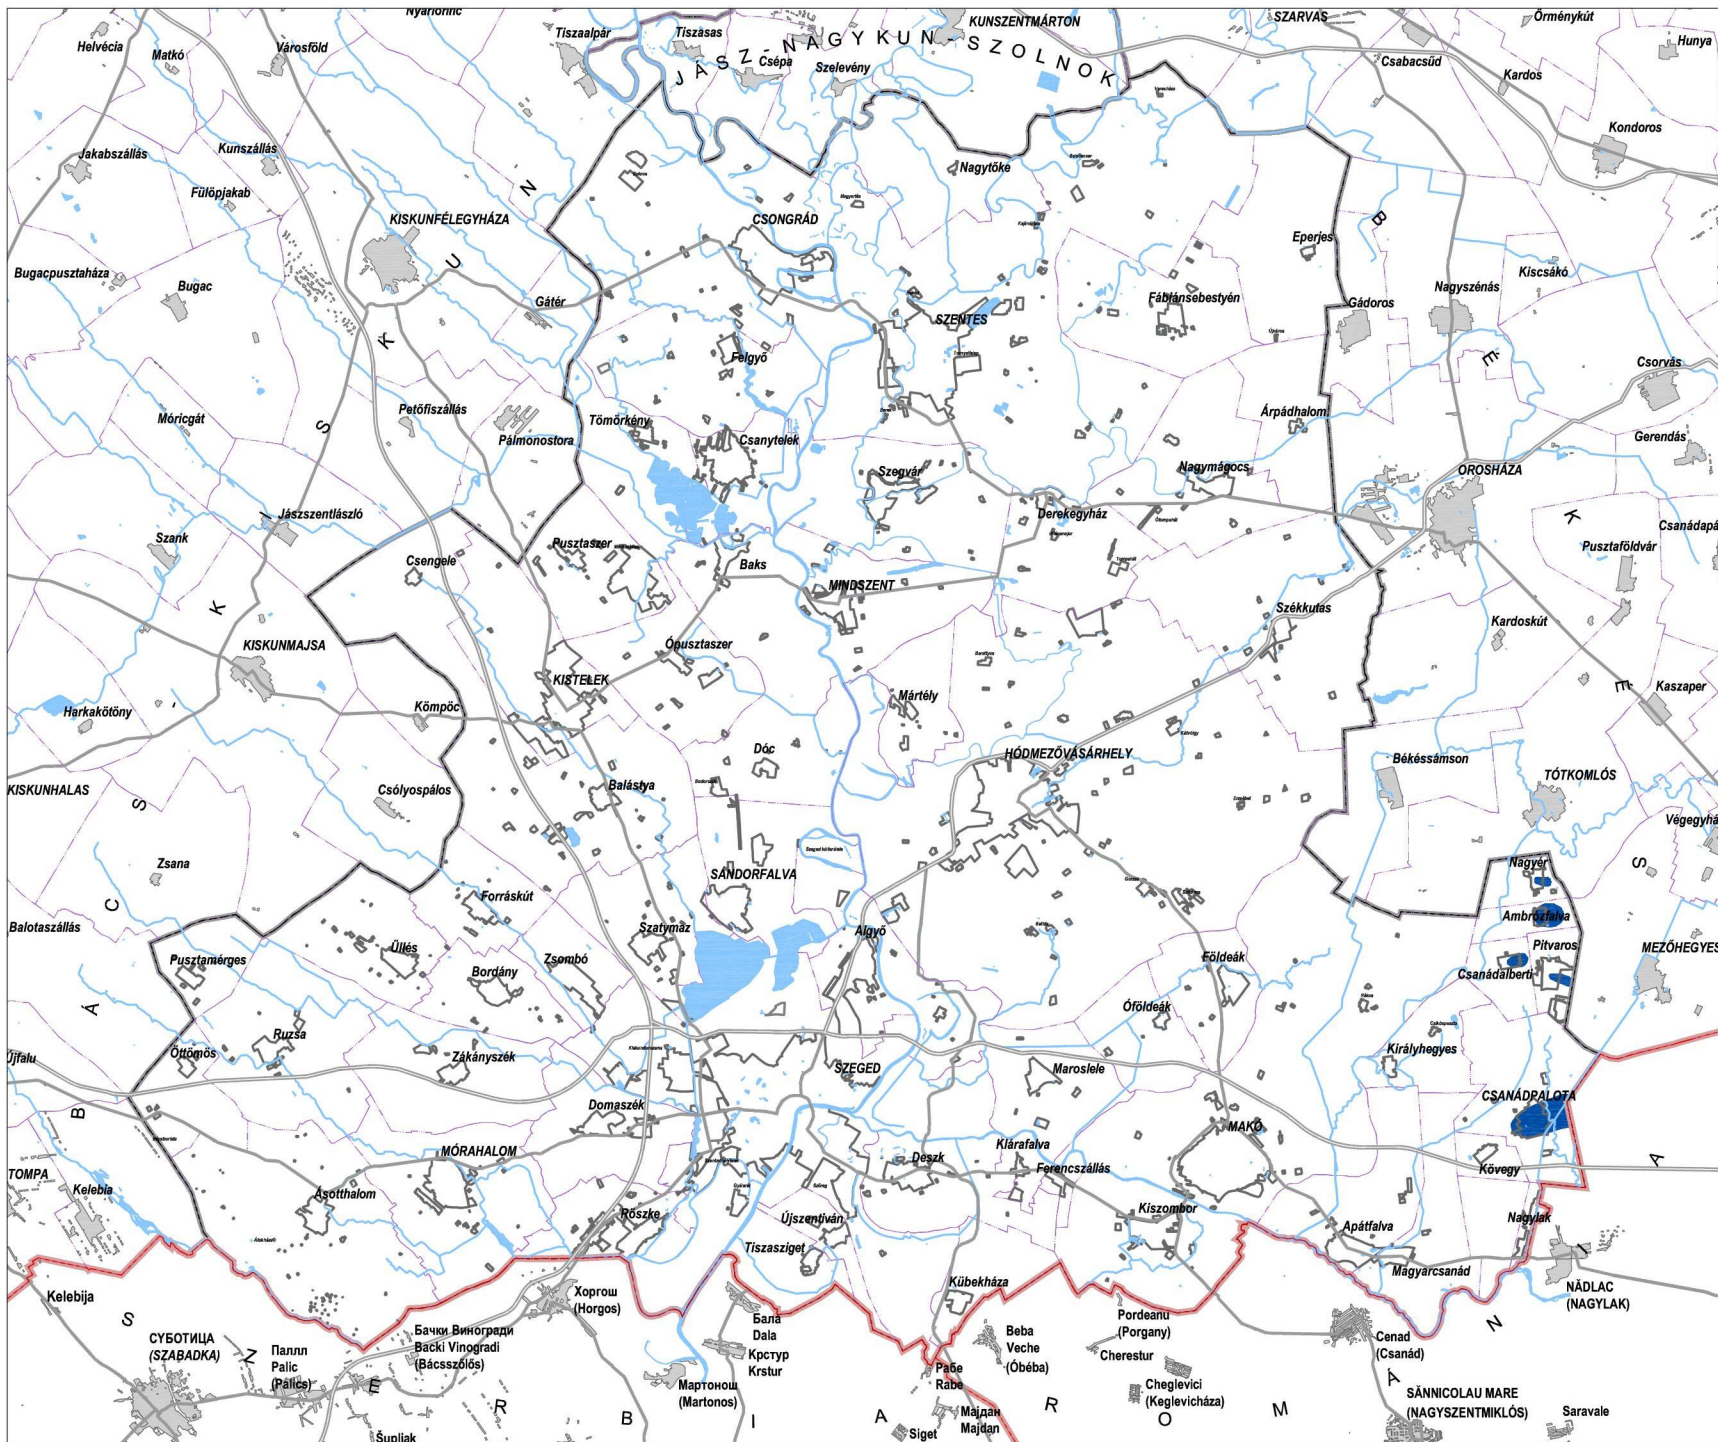

CSONGRÁD MEGYE TERÜLETRENDEZÉSI TERVE - MÓDOSÍTÁS

JAVASLATTEVŐ FÁZIS - VÉLEMÉNYEZÉSI ANYAG

- 3. melléklet 7. pontja a (.....) önkormányzati rendelethez -

KIEMELTEN ÉRZÉKENY FELSZÍN ALATTI VÍZMINŐSÉG-VÉDELMI TERÜLET ÖVEZETE

SZABÁLYOZÁSI ELEMÉK

 Kiemelten érzékeny felszín alatti
vízminőség-védelmi terület

(forrás : OTT, MTT)

ALAPTÉRKÉPI JELEK


-  Települési terület
-  Megyehatár / Országhatár
-  Települési közigazgatási határ
-  Vízfelületek, vízfolyások
-  Gyorsforgalmi út / Főút

Megbízó :
Csongrád Megyei Önkormányzat
Képviselője :
Magyar Anna, megyei közgyűlés elnöke
Paláncsi Tibor, megyei főépítész
Generáltervező :
Város - Teampannon Kft.
Képviselője :
Koszonú Lajos, ügyvezető, TR 01-1346
Tervezők : Környezettervező Kft., Közlekedés Kft., Új-Lépték Bt.

Készítette :
Szántó Katalin, Város-Teampannon Kft. TR 01-2054
Tábori Attila, Város-Teampannon Kft. TR 01-0402

0 1 2 3 4 5 6 7 8 9 10 km

észak

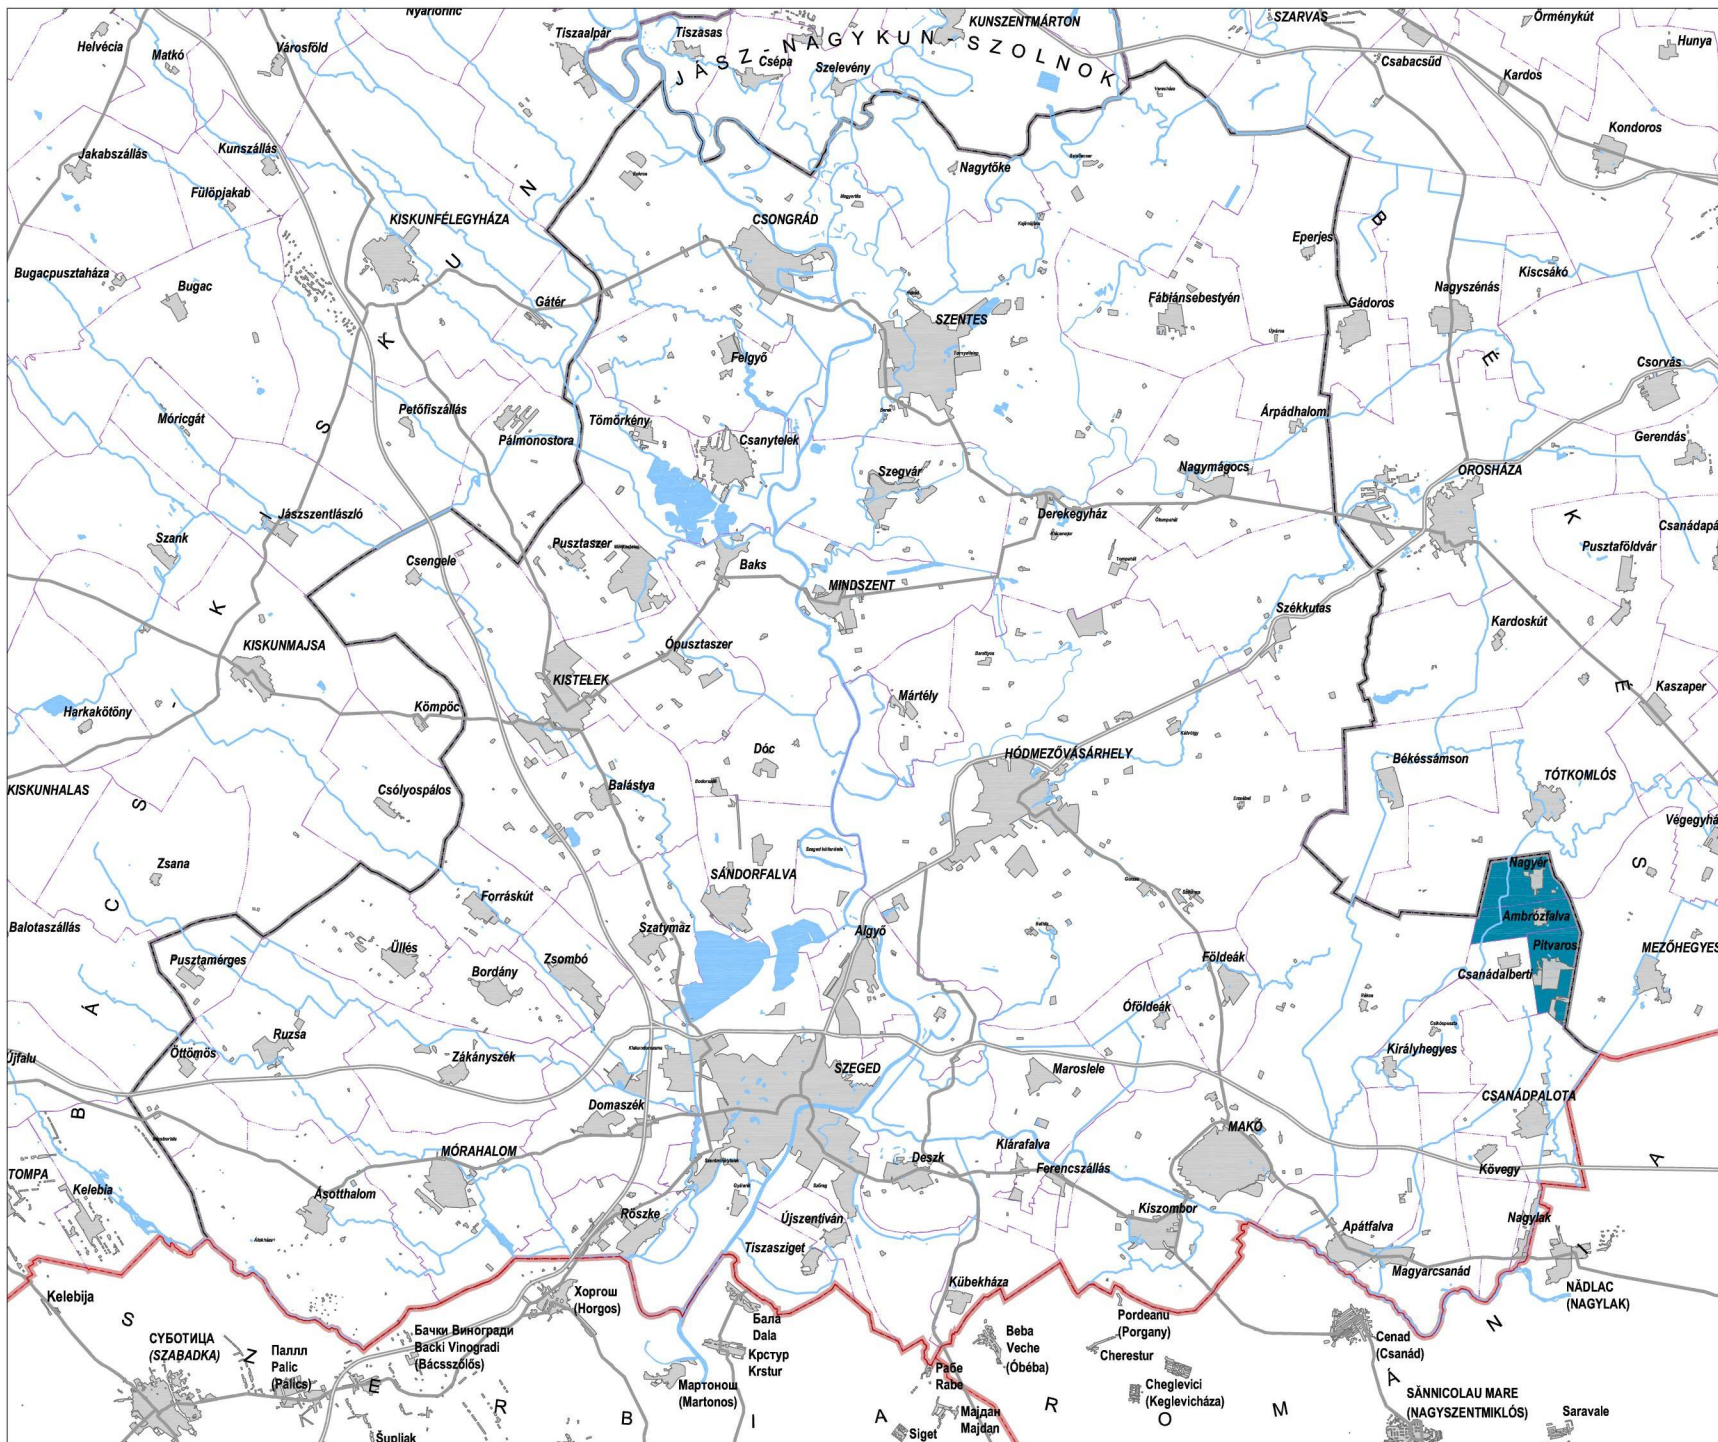

CSONGRÁD MEGYE TERÜLETRENDEZÉSI TERVE - MÓDOSÍTÁS

JAVASLATTEVŐ FÁZIS - VÉLEMÉNYEZÉSI ANYAG

- 3. melléklet 8.pontja a (.....) önkormányzati rendelethez -

FELSZÍNI VIZEK VÍZMINŐSÉG-VÉDELMI VÍZGYŰJTŐ TERÜLETE

SZABÁLYOZÁSI ELEMEL

Felszíni vizek vízminőség-védelmi
vízgyűjtő területe

(forrás : OTT)

ALAPTÉRKÉPI JELEK

- Települési terület
- Megyehatár / Országhatár
- Települési közigazgatási határ
- Vízfelületek, vízfolyások
- Gyorsforgalmi út / Főút

Megbízó :

Csongrád Megyei Önkormányzat

Képviselője :

Magyar Anna, megyei közgyűlés elnöke
Paláncsi Tibor, megyei főépítész

Generáltervező :

Város - Teampannon Kft.

Képviselője :

Koszonú Lajos, ügyvezető, TR 01-1346

Tervezők :


Környezetterv Kft., Közlekedés Kft., Új-Lépték Bt.

Készítette :

Szántó Katalin, Város-Teampannon Kft. TR 01-2054
Tábori Attila, Város-Teampannon Kft. TR 01-0402

0 1 2 3 4 5 6 7 8 9 10 km



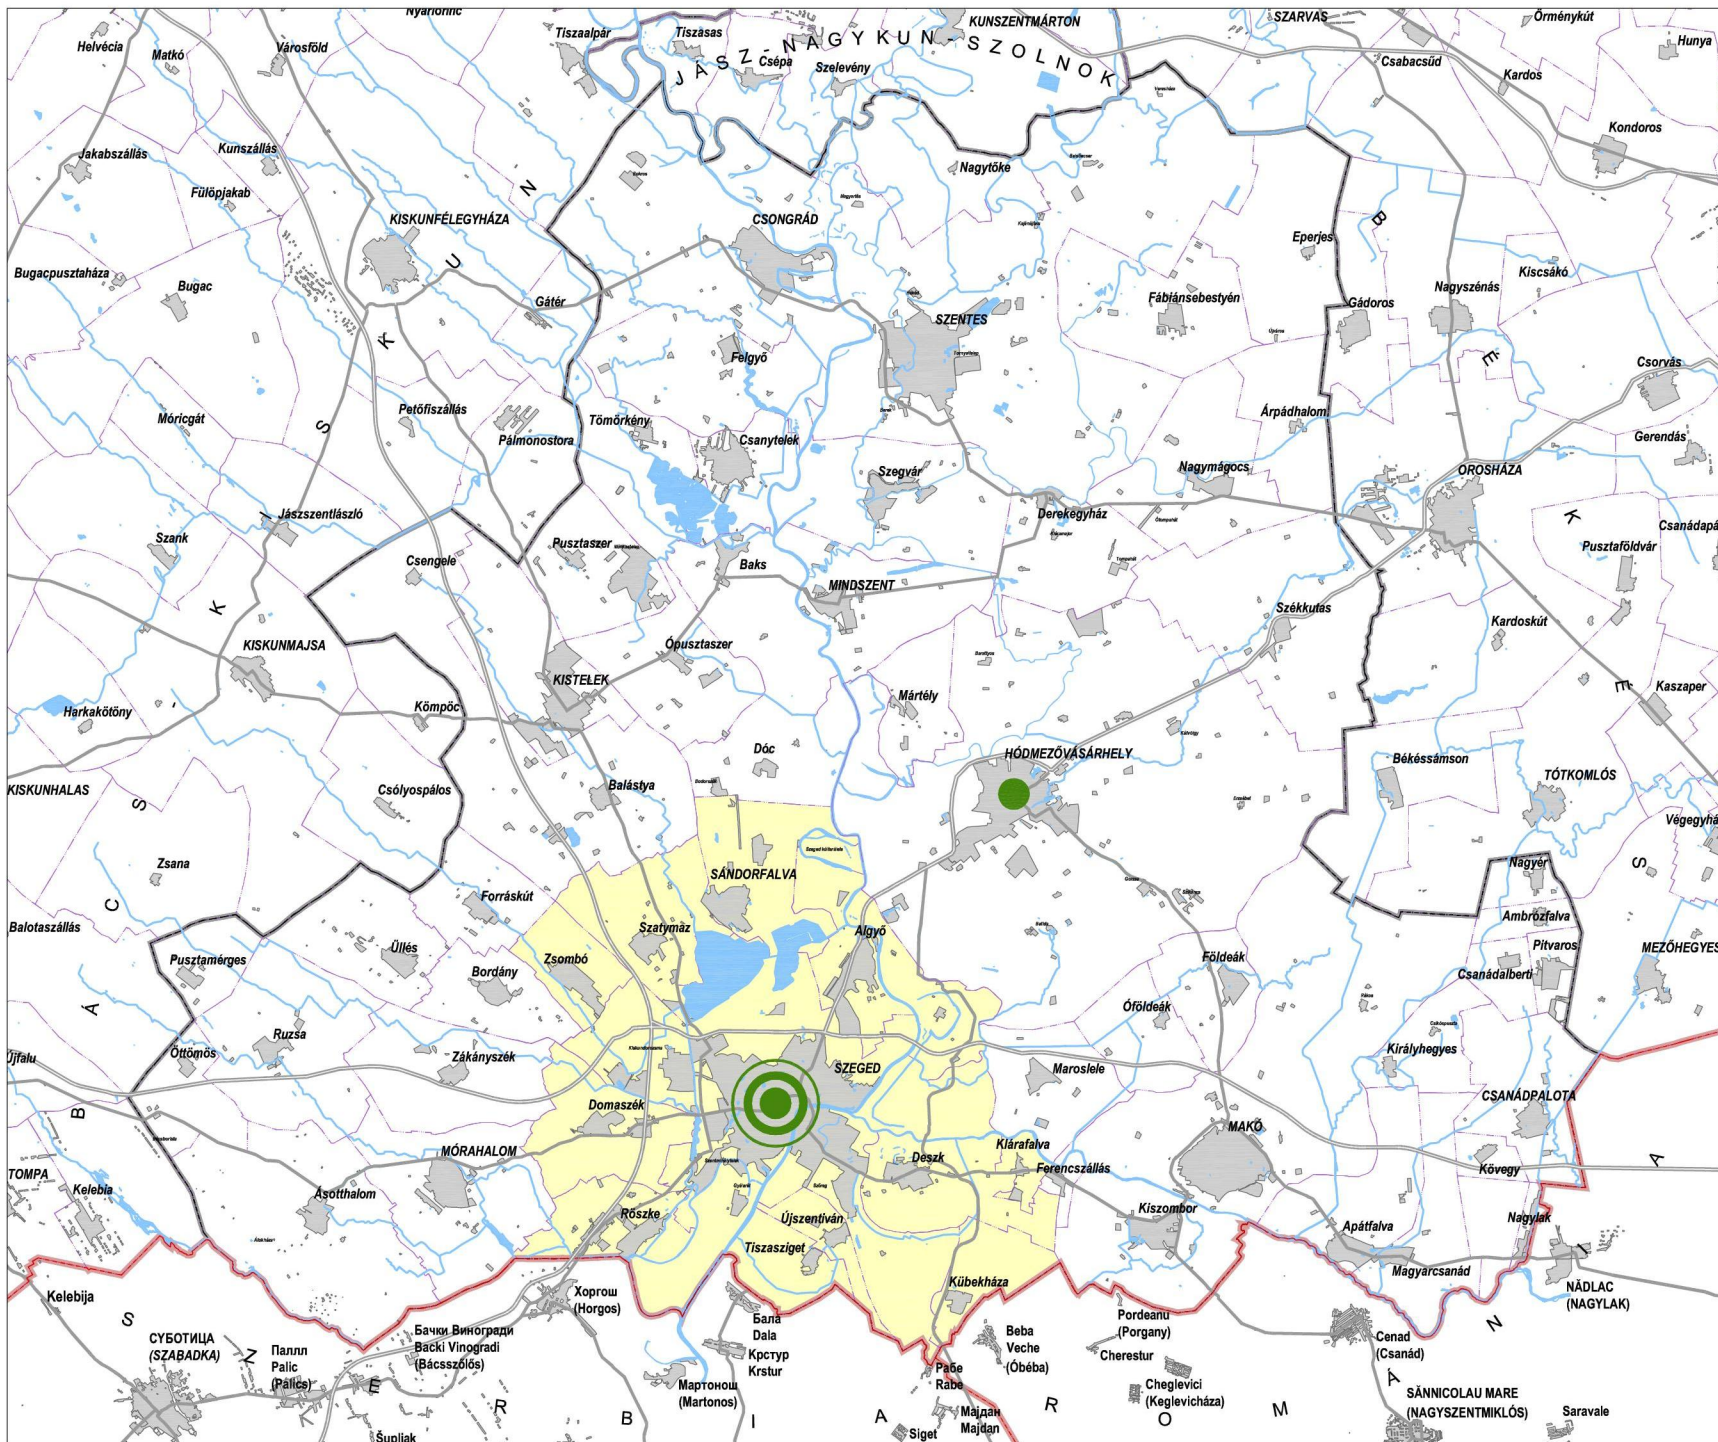

CSONGRÁD MEGYE TERÜLETRENDEZÉSI TERVE - MÓDOSÍTÁS

JAVASLATTEVŐ FÁZIS - VÉLEMÉNYEZÉSI ANYAG

- 3. melléklet 10. pontja a (...) önkormányzati rendelethez -

EGYÜTT TERVEZHETŐ TÉRSÉGEK ÖVEZETE

SZABÁLYOZÁSI ELEMEL

- Településegység
- Fejlesztési pólus
- Fejlesztési alközpont

(forrás : OTT)

ALAPTÉRKÉPI JELEK


- Települési terület
- Megyehatár / Országhatár
- Települési közigazgatási határ
- Vízfelületek, vízfolyások
- Gyorsforgalmi út / Főút

Megbízó :
Csongrád Megyei Önkormányzat
Képviselője :
Magyar Anna, megyei közgyűlés elnöke
Paláncsi Tibor, megyei főépítész
Generáltervező :
Város - Teampannon Kft.
Képviselője :
Kosztó Lajos, ügyvezető, TR 01-1346
Tervezők : Környezettervező Kft., Közlekedési Kft., Új-Lépték Bt.

Készítette :
Szántó Katalin, Város-Teampannon Kft. TR 01-2054
Tábori Attila, Város-Teampannon Kft. TR 01-0402

0 1 2 3 4 5 6 7 8 9 10 km

észak

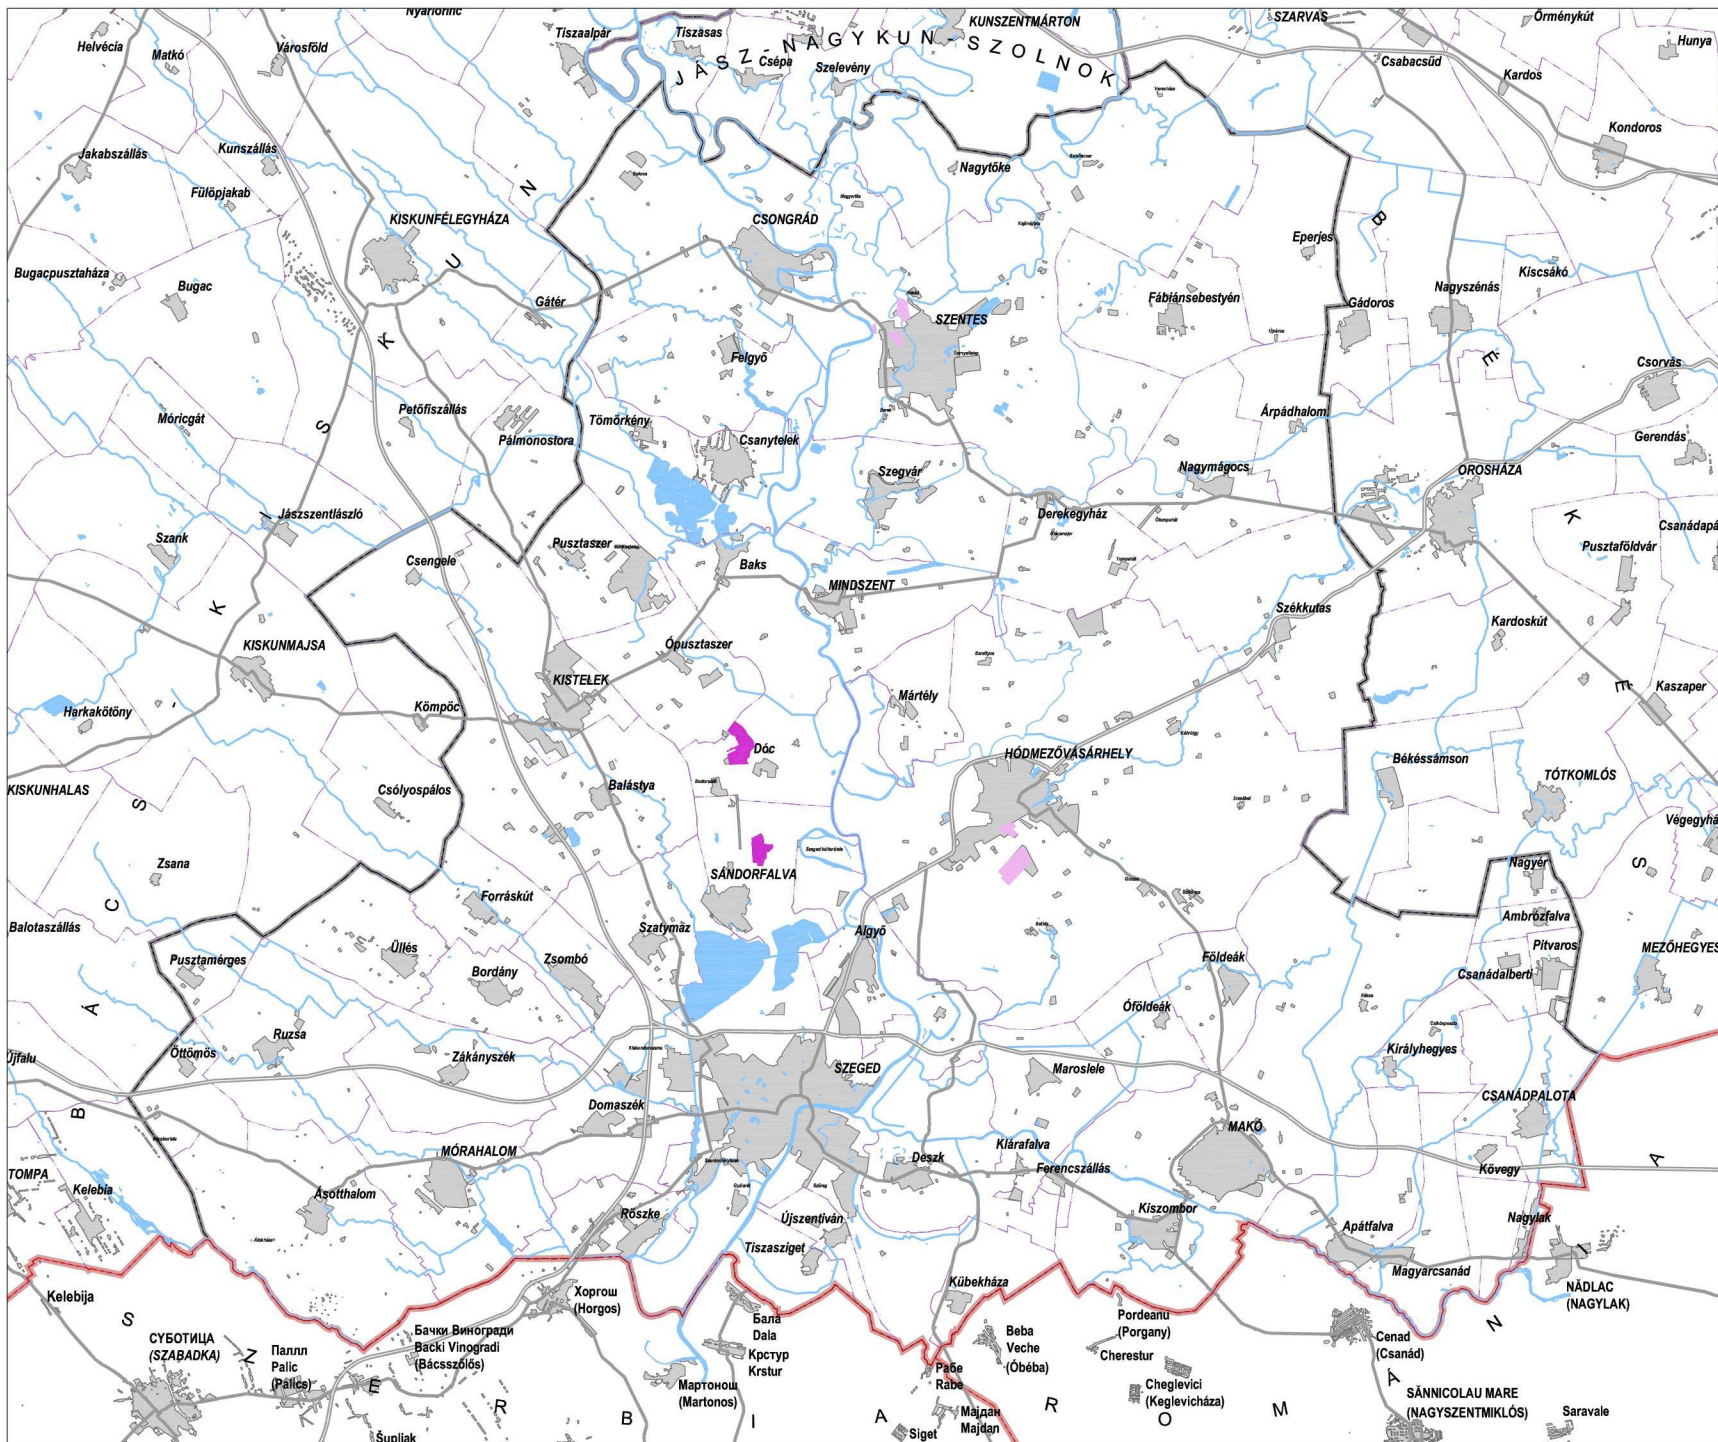

CSONGRÁD MEGYE TERÜLETRENDEZÉSI TERVE - MÓDOSÍTÁS

JAVASLATTEVŐ FÁZIS - VÉLEMÉNYEZÉSI ANYAG

- 3. melléklet 11. pontja a (....) önkormányzati rendelethez -

HONVÉDELMI TERÜLET ÖVEZETE

SZABÁLYOZÁSI ELEMÉK

- Kiemelt fontosságú meglévő honvédelmi terület
- Honvédelmi terület

(forrás : HM. Infrastrukturális Ügynökség)

ALAPTÉRKÉPI JELEK


- Települési terület
- Megyehatár / Országhatár
- Települési közigazgatási határ
- Vízfelületek, vízfolyások
- Gyorsforgalmi út / Főút

Megbízó :
Csongrád Megyei Önkormányzat
Képviselője :
Magyar Anna, megyei közgyűlés elnöke
Palánkai Tibor, megyei főépítész
Generáltervező :
Város - Teampannon Kft.
Képviselője :
Koszonú Lajos, ügyvezető, TR 01-1346
Tervezők : Környezetterv Kft., Közlekedés Kft., Új-Lépték Bt.

Készítette :
Szántó Katalin, Város-Teampannon Kft. TR 01-2054
Tábori Attila, Város-Teampannon Kft. TR 01-0402

0 1 2 3 4 5 6 7 8 9 10 km



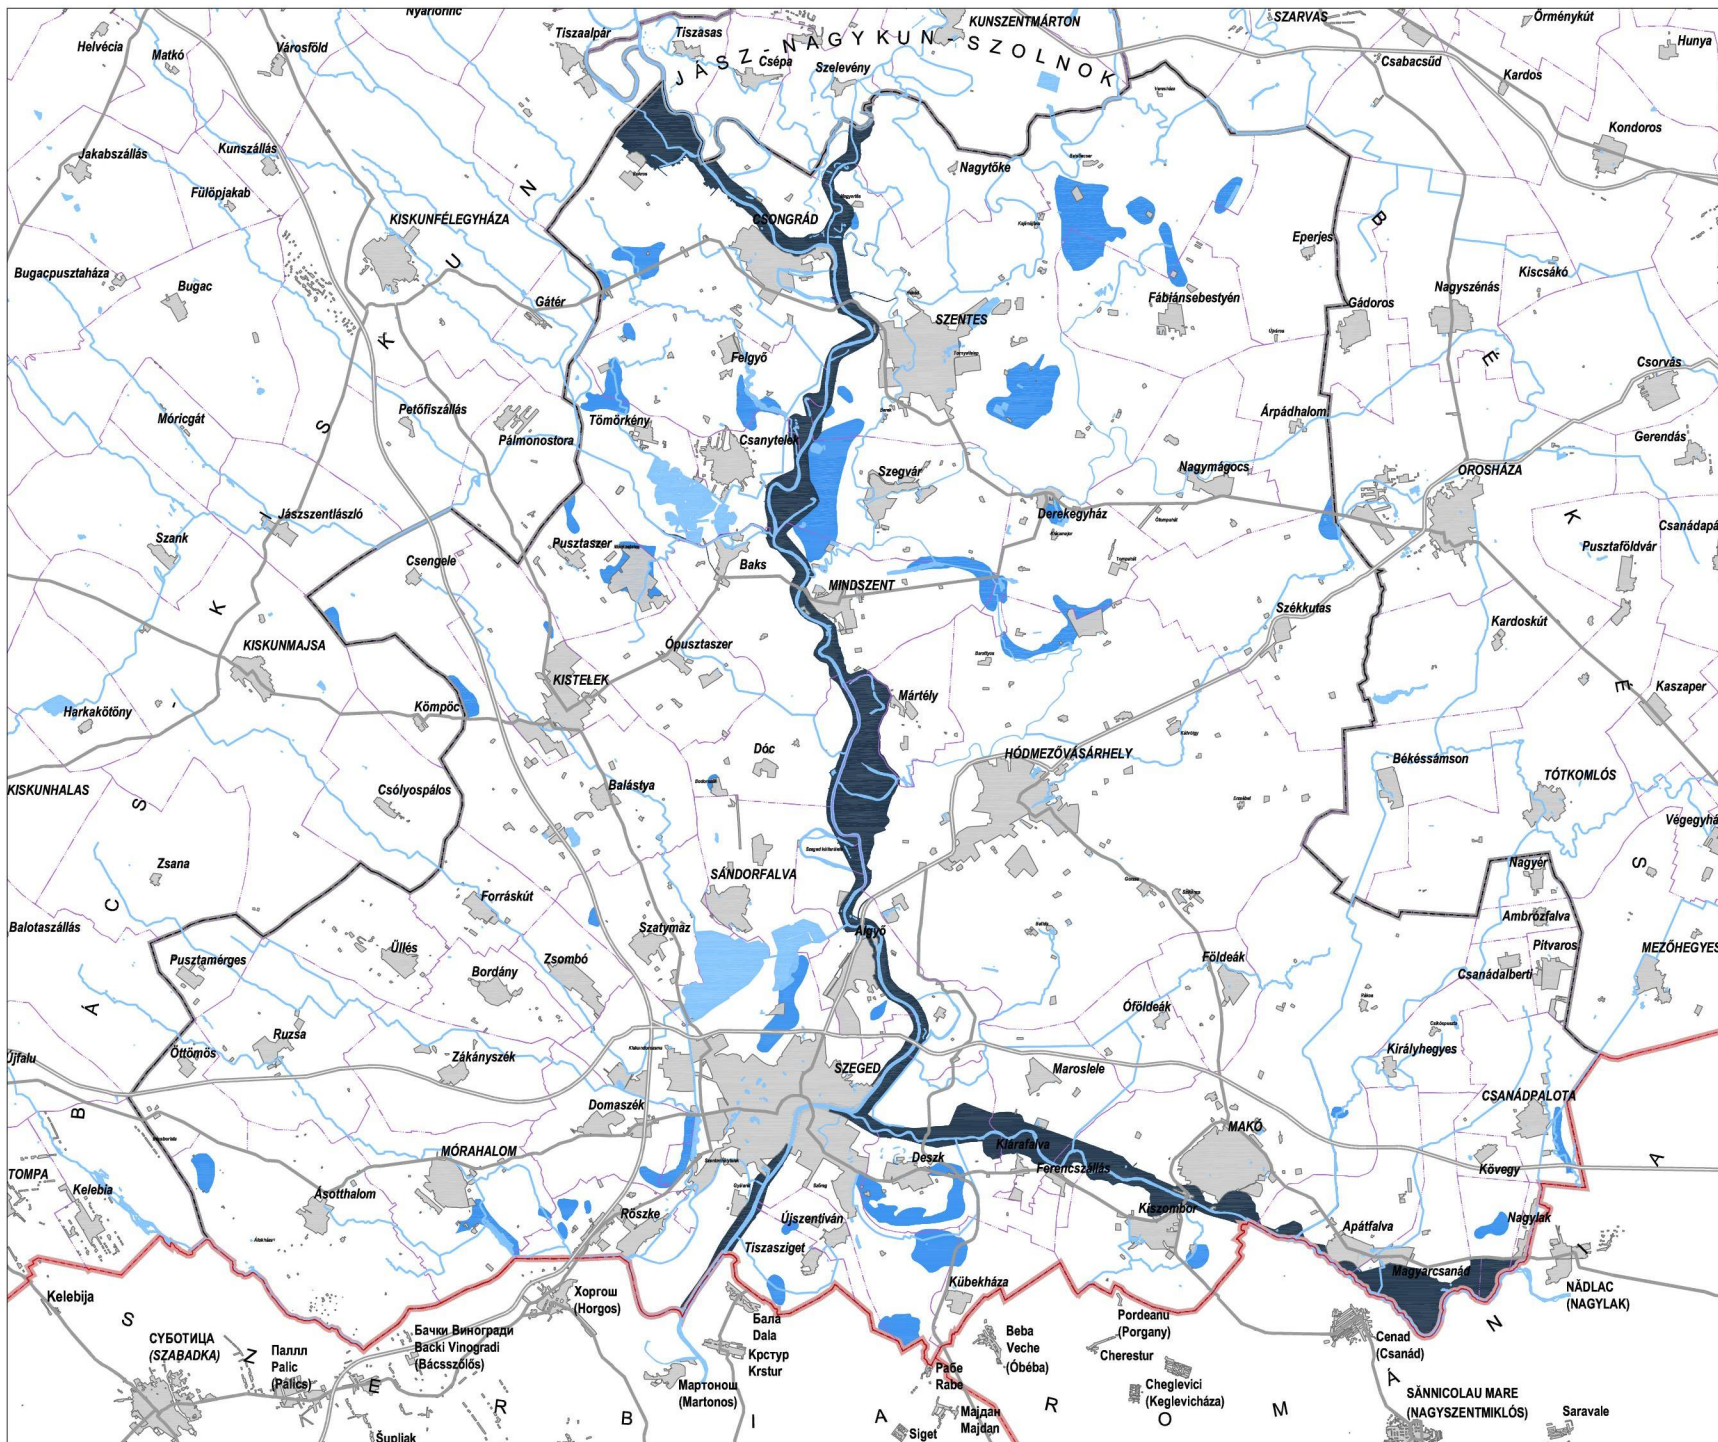

CSONGRÁD MEGYE TERÜLETRENDEZÉSI TERVE - MÓDOSÍTÁS

JAVASLATTEVŐ FÁZIS - VÉLEMÉNYEZÉSI ANYAG

- 3. melléklet 12.pontja a (...) önkormányzati rendelethez -

NAGYVÍZI MEDER ÖVEZETE, RENDSZERESEN BELVÍZJÁRTA TERÜLET

SZABÁLYOZÁSI ELEMEEK

- Nagyvízi meder
- Rendszeresen belvízjárta terület

(forrás : VKKI)

ALAPTÉRKÉPI JELEK

- Települési terület
- Megyehatár / Országhatár
- Települési közigazgatási határ
- Vízfelületek, vízfolyások
- Gyorsforgalmi út / Főút

Megbízó :
Csongrád Megyei Önkormányzat
Képviselője :
Magyar Anna, megyei közgyűlés elnöke
Paláncsi Tibor, megyei főépítész
Generáltervező :
Város - Teampannon Kft.
Képviselője :
Koszonú Lajos, ügyvezető, TR 01-1346
Tervezők : Környezettervező Kft., Közlekedés Kft., Új-Lépték Bt.

Készítette :
Szántó Katalin, Város-Teampannon Kft. TR 01-2054
Tábori Attila, Város-Teampannon Kft. TR 01-0402

0 1 2 3 4 5 6 7 8 9 10 km

észak

