


BALATON KIEMLT ÜDÜLŐKÖRZET TERÜLTRENDÉZÉSI TERVE - EGYEZTETÉSI ANYAG

4/12. sz. melléklet

Települési területek alövezete
Gazdasági területek alövezete
Általános mezőgazdasági területek alövezete
Kertgazdasági területek alövezete
Meglévő erdőterületek alövezete
Erdősítésre javasolt területek alövezete

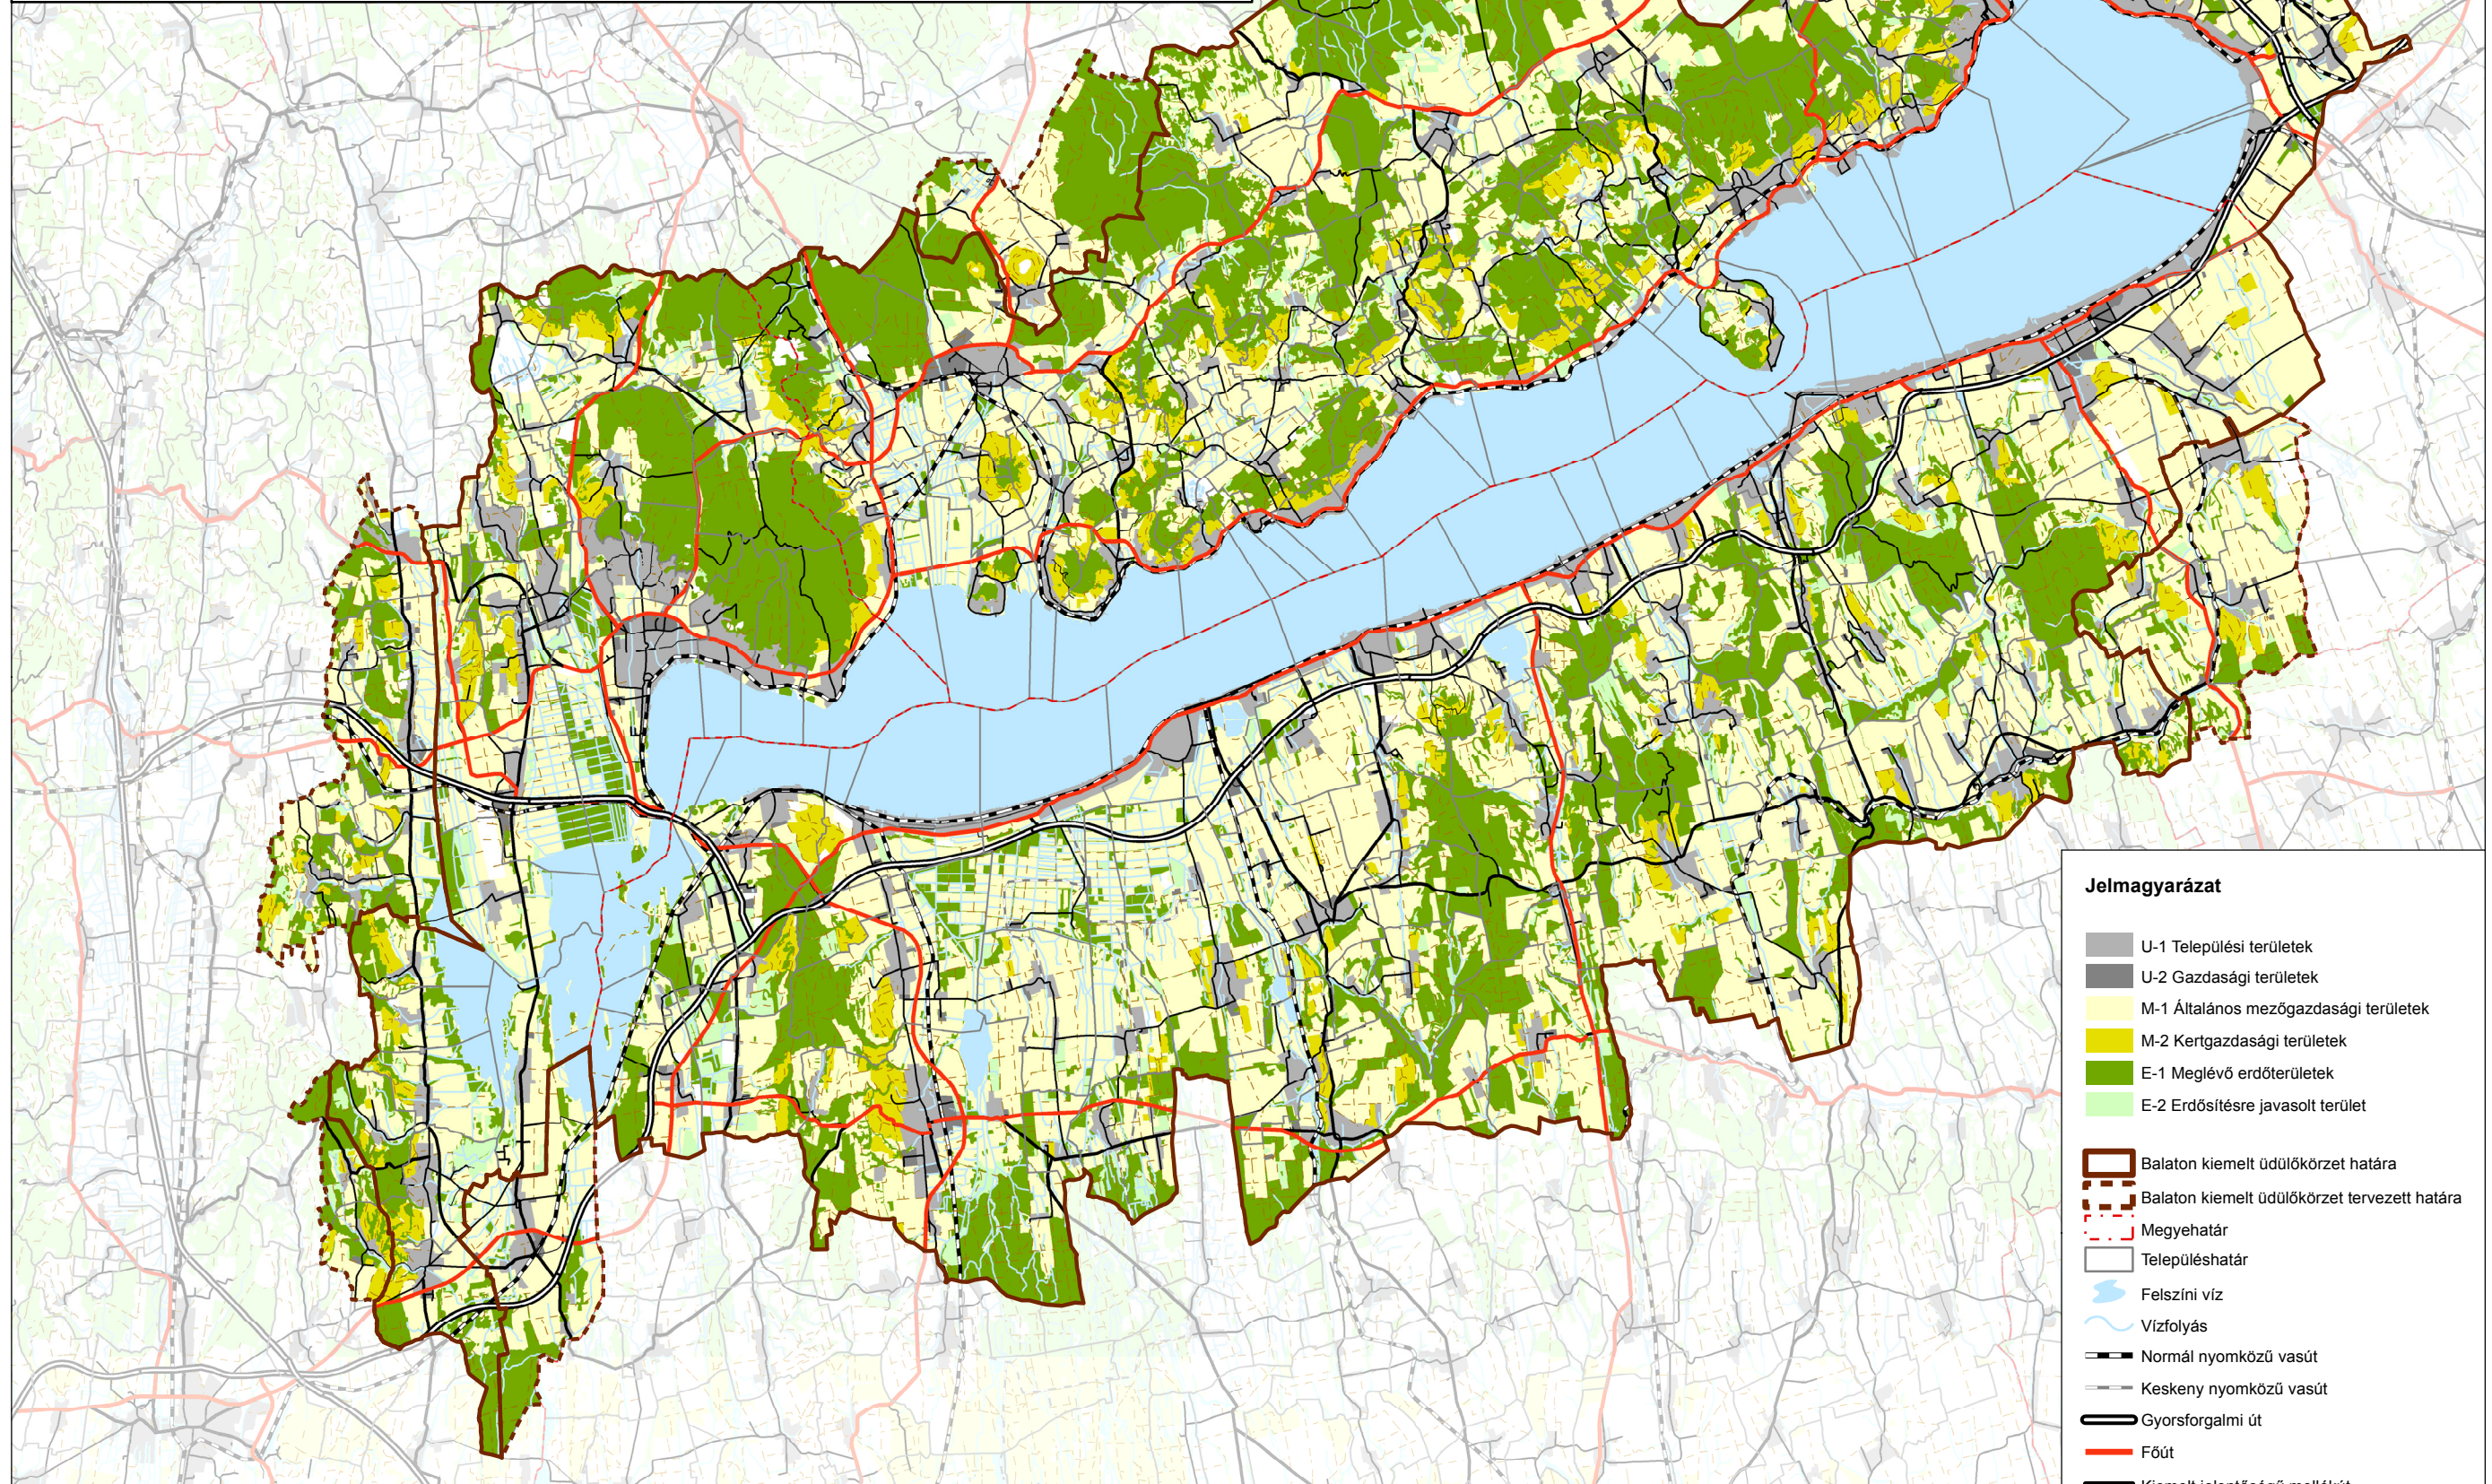

Jelmagyarázat

- U-1 Települési területek
- U-2 Gazdasági területek
- M-1 Általános mezőgazdasági területek
- M-2 Kertgazdasági területek
- E-1 Meglévő erdőterületek
- E-2 Erdősítésre javasolt terület
- Balaton kiemelt üdülőkörzet határa
- Balaton kiemelt üdülőkörzet tervezett határa
- Megyehatár
- Településhatár
- Felszíni víz
- Vízfolyás
- Normál nyomközű vasút
- Keskeny nyomközű vasút
- Gyorsforgalmi út
- Főút
- Kiemelt jelentőségű mellékút
- Egyéb mellékút
- Egyéb kiépített út
- Földút

0 5 10 Km

FORRÁS: Településrendezési tervek, Állami Erdészeti Szolgálat,
VÁTI Kht, CORINE Landcover

Készült: VÁTI Magyar Regionális Fejlesztési és Urbanisztikai Közhasznú Társaság Térségi Tervezési Irodáján 2006. december

