
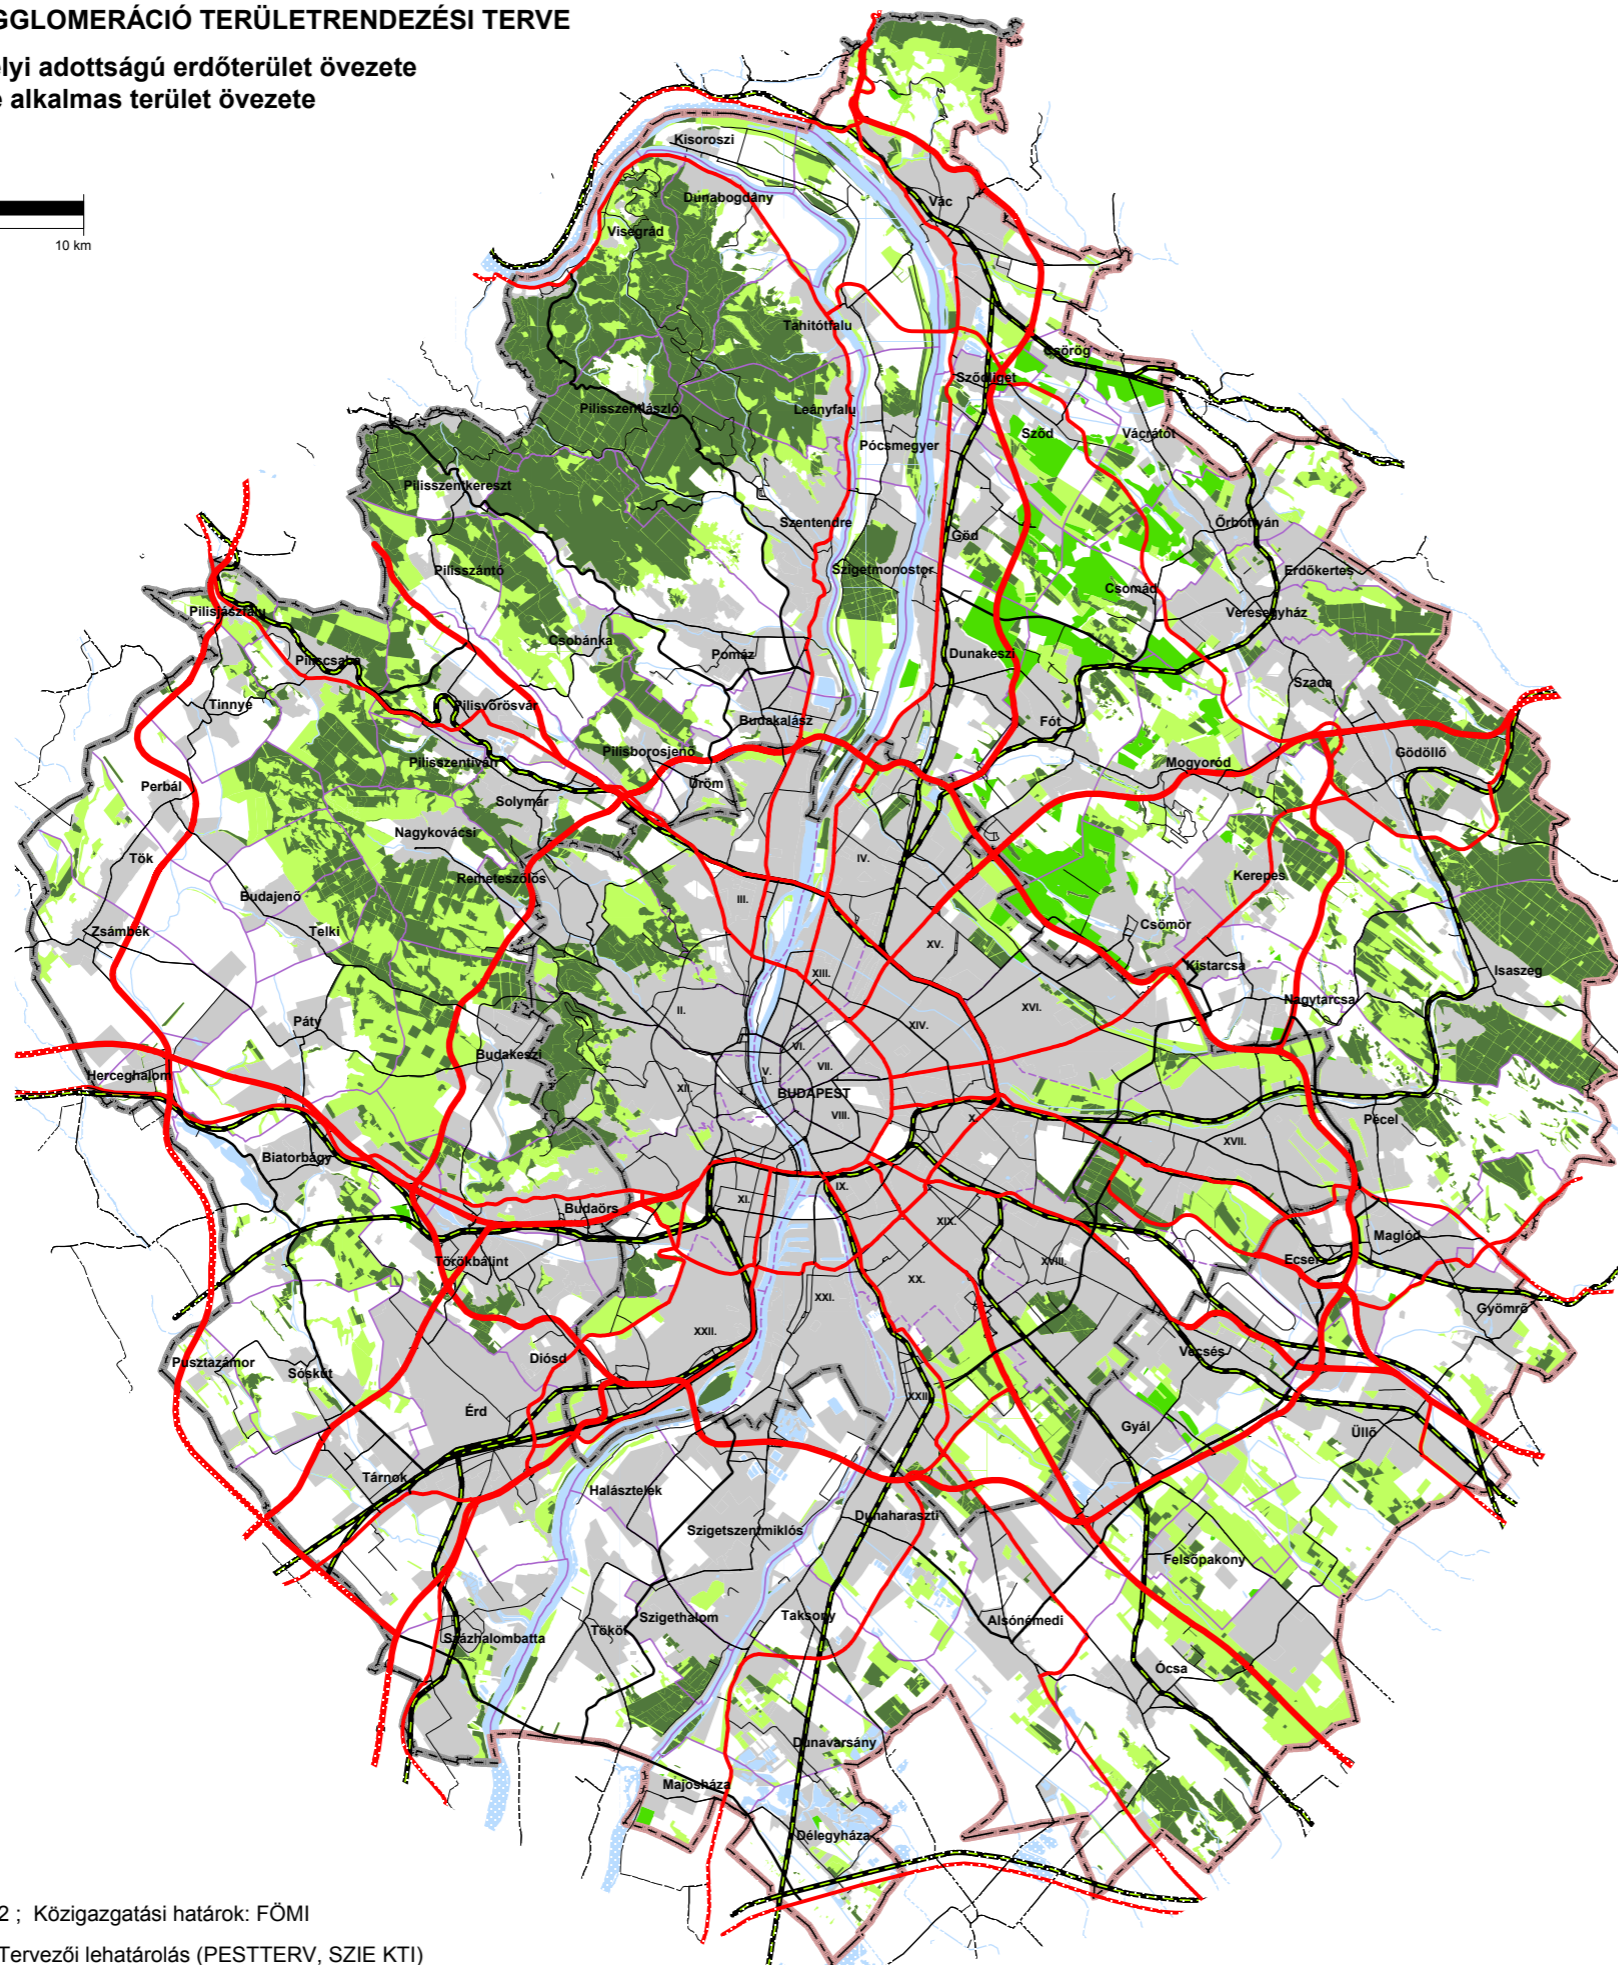


BUDAPESTI AGGLOMERÁCIÓ TERÜLTRENDEZÉSI TERVE

Kiváló termőhelyi adottságú erdőterület övezete
Erdőtelepítésre alkalmas terület övezete

3.5.sz. melléklet
3.6.sz. melléklet

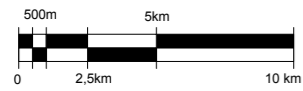

JELMAGYARÁZAT

- Kiváló termőhelyi adottságú erdőterület övezete
- Erdőtelepítésre alkalmas terület övezete

alaptérképi elemek

- megyehatár
- agglomeráció határa
- település közigazgatási határa
- fővárosi kerület határa
- települési terület
- gyorsforgalmi út
- főút
- térségi mellékút
- egyéb burkolt út
- vasútvonal
- vízfelület, vízfolyás
- erdőterület