
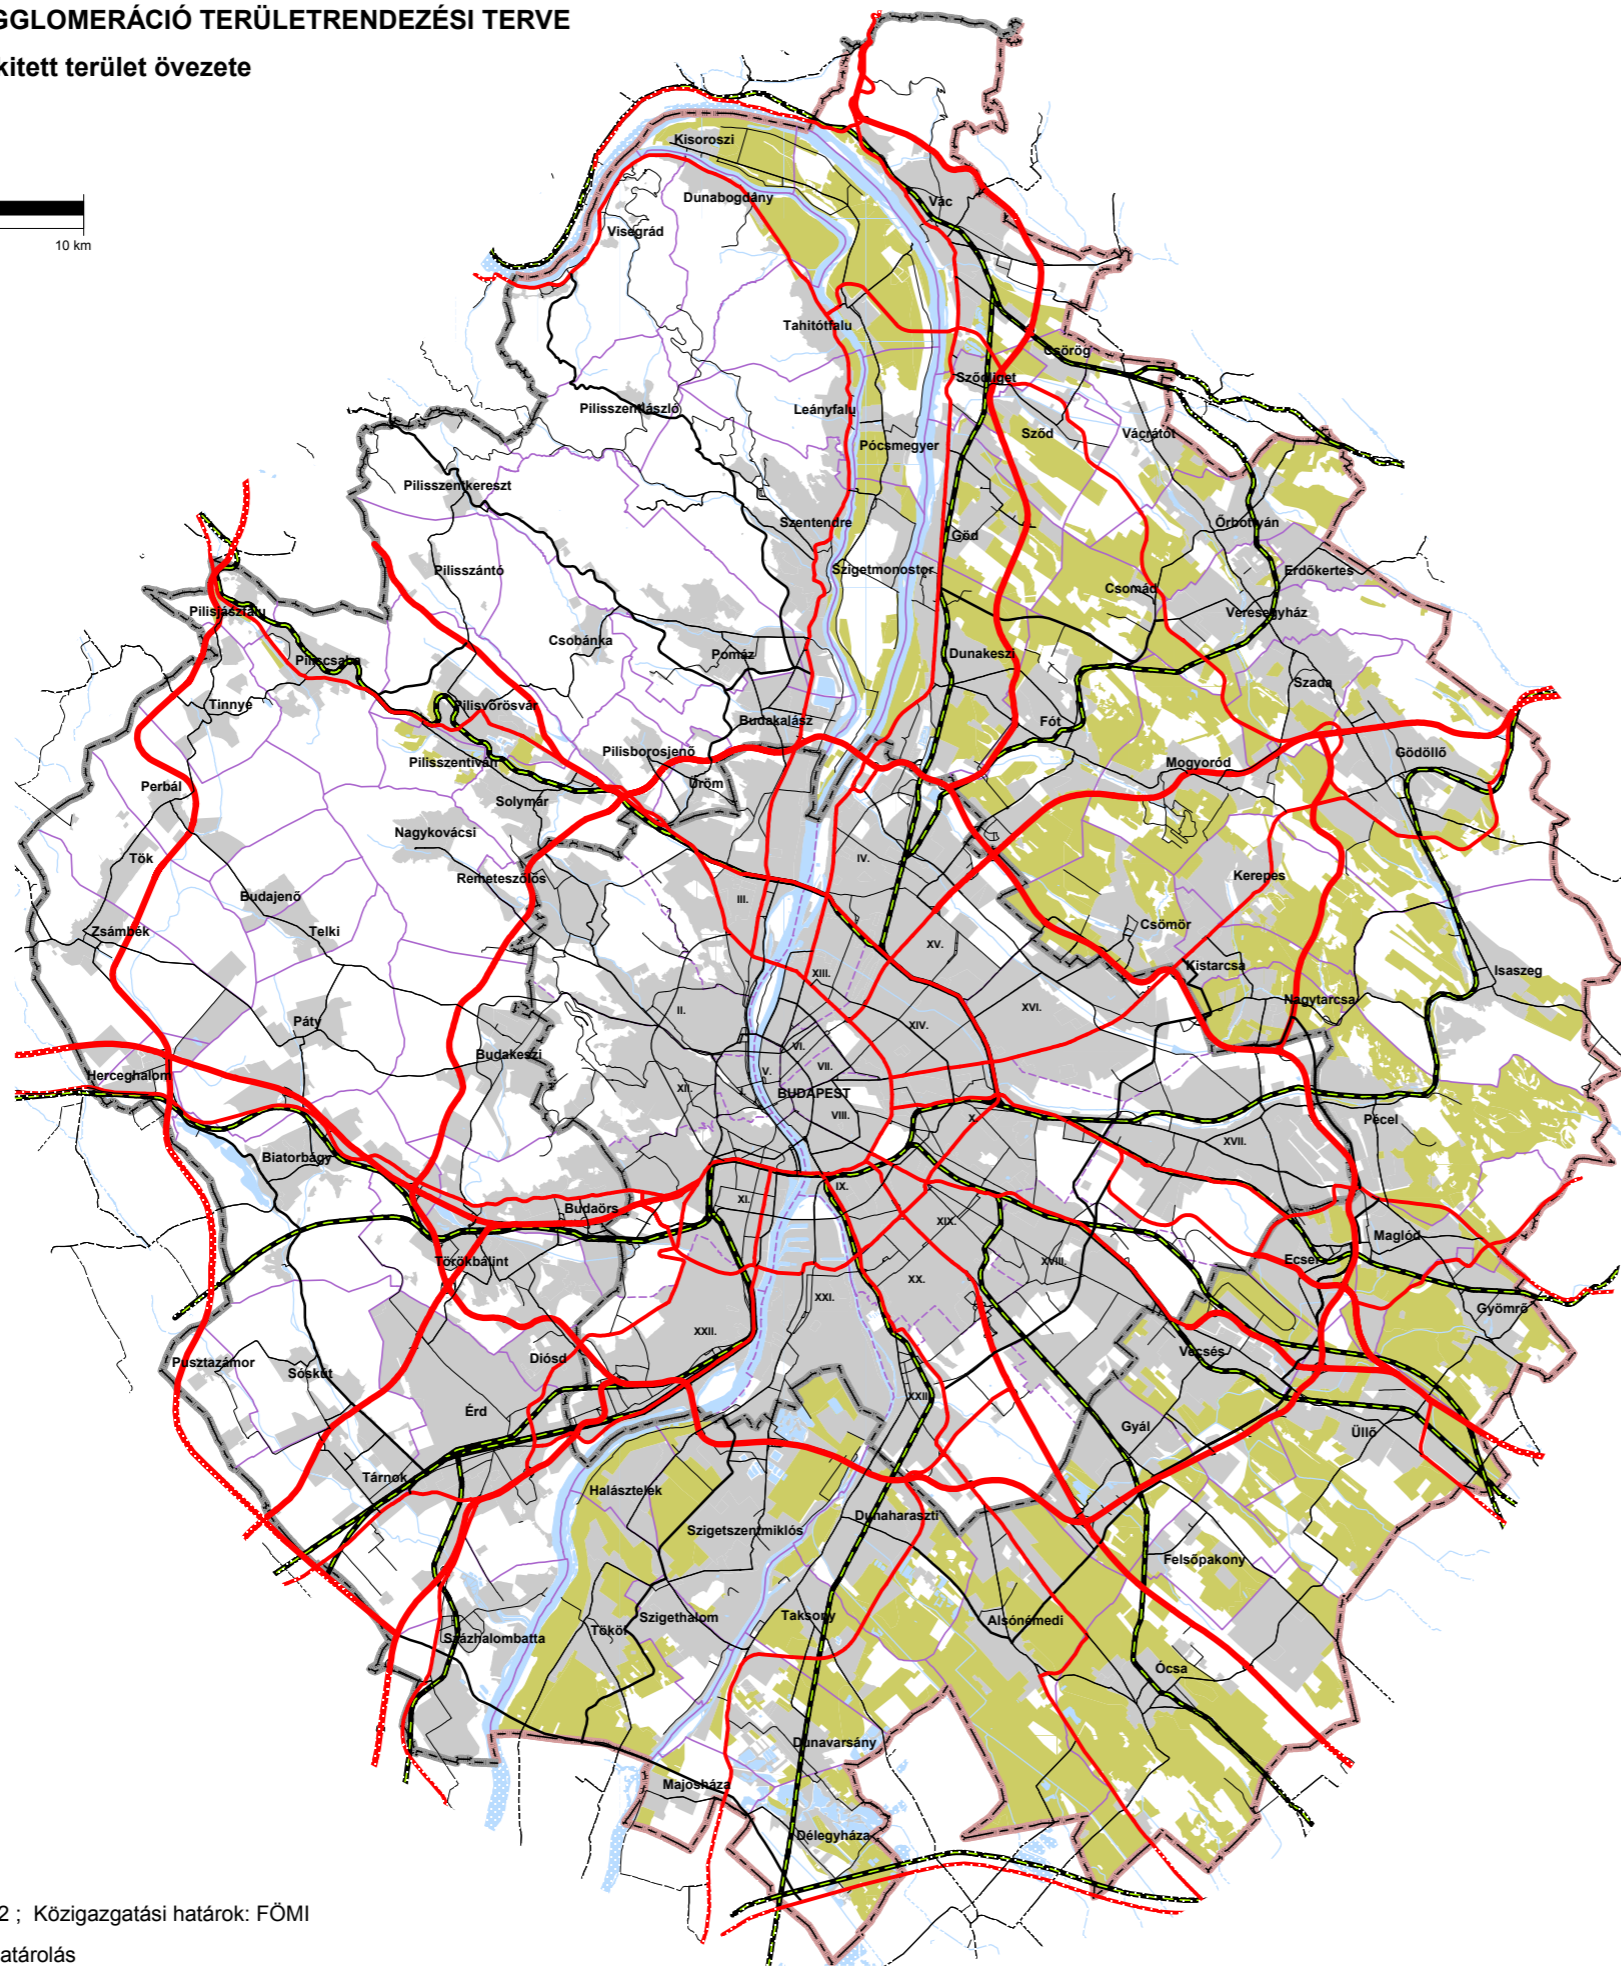


BUDAPESTI AGGLOMERÁCIÓ TERÜLTRENDEZÉSI TERVE

Szélerózióknak kitett terület övezete

3.20.sz. melléklet

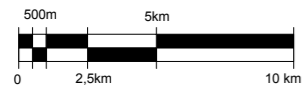

JELMAGYARÁZAT

Szélerózióknak kitett terület övezete

alaptérképi elemek

- megyehatár
- agglomeráció határa
- település közigazgatási határa
- fővárosi kerület határa
- települési terület
- gyorsforgalmi út
- főút
- térségi mellékút
- egyéb burkolt út
- vasútvonal
- vízfelület, vízfolyás