


Balatonkenese

1/2006. (I.13.) TNM RENDELET MELLÉKLETE
BALATONFŐKAJÁR
VÍZPART-REHABILITÁCIÓS TANULMÁNYTERVÉNEK
M=1:2000 MÉRETARÁNYÚ TERVLAPJA

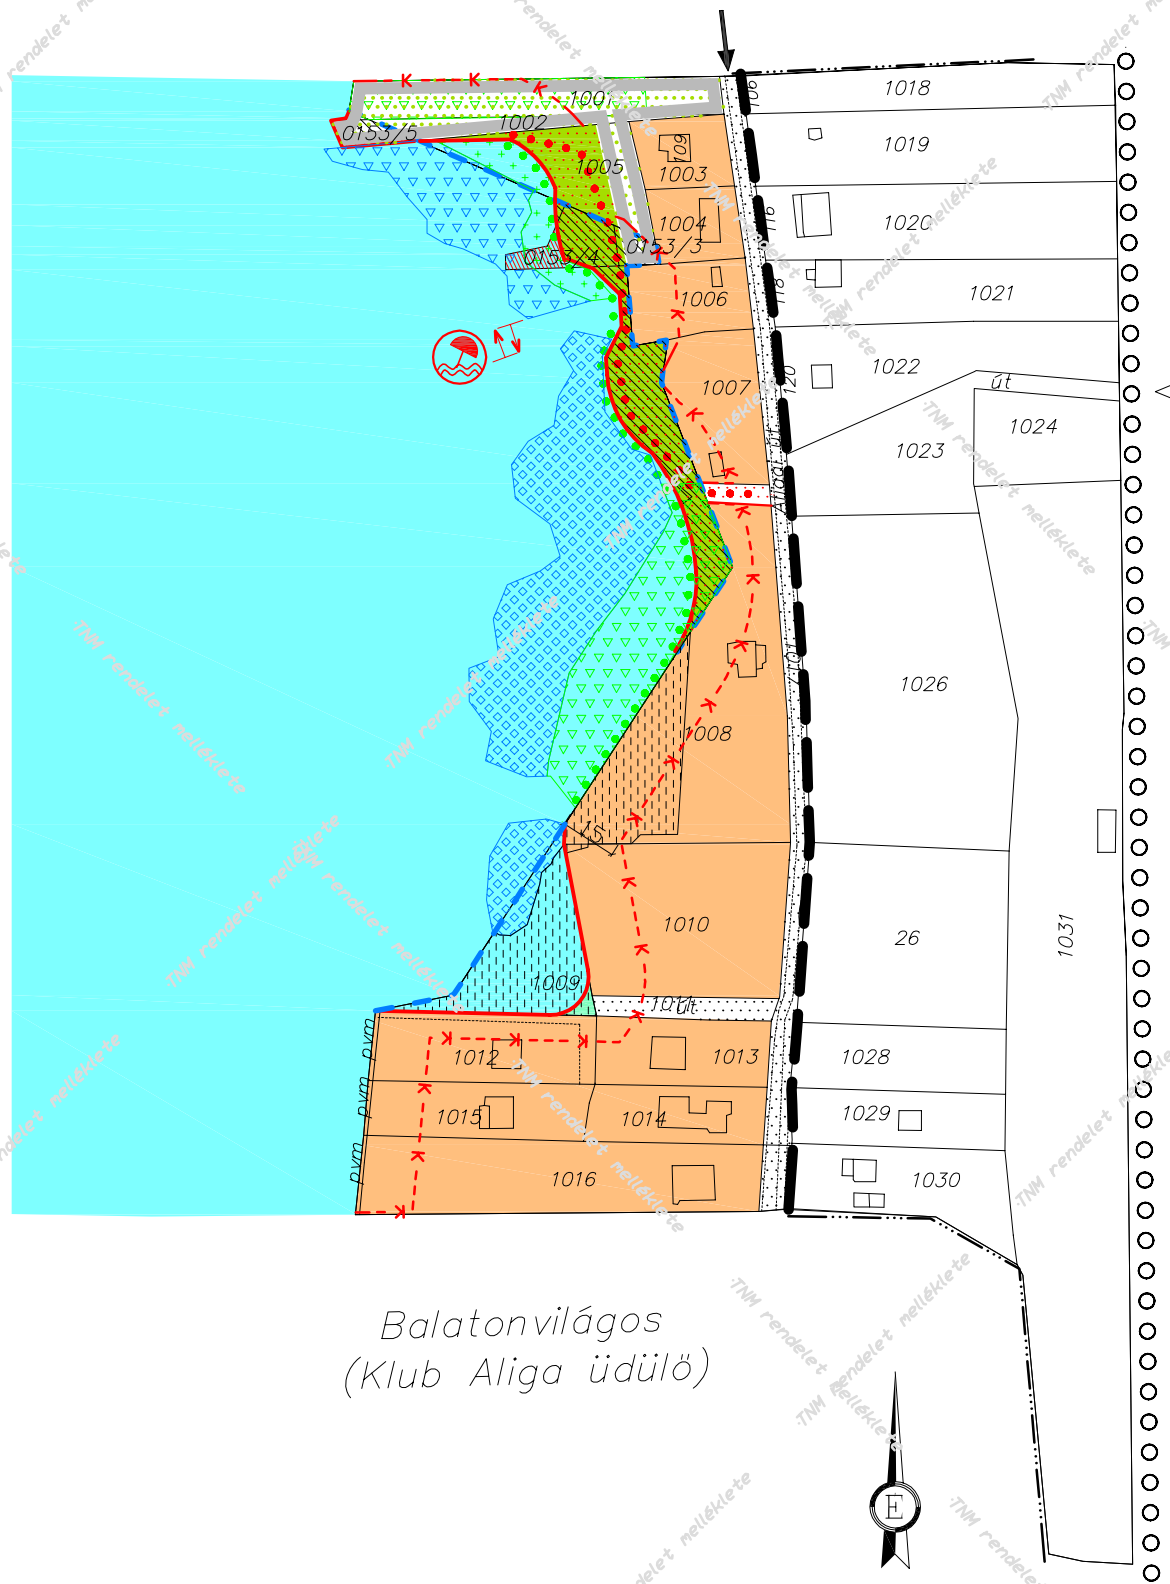

BALATONFŐKAJÁR

Balatonvilágos
(Klub Aliga üdülő)