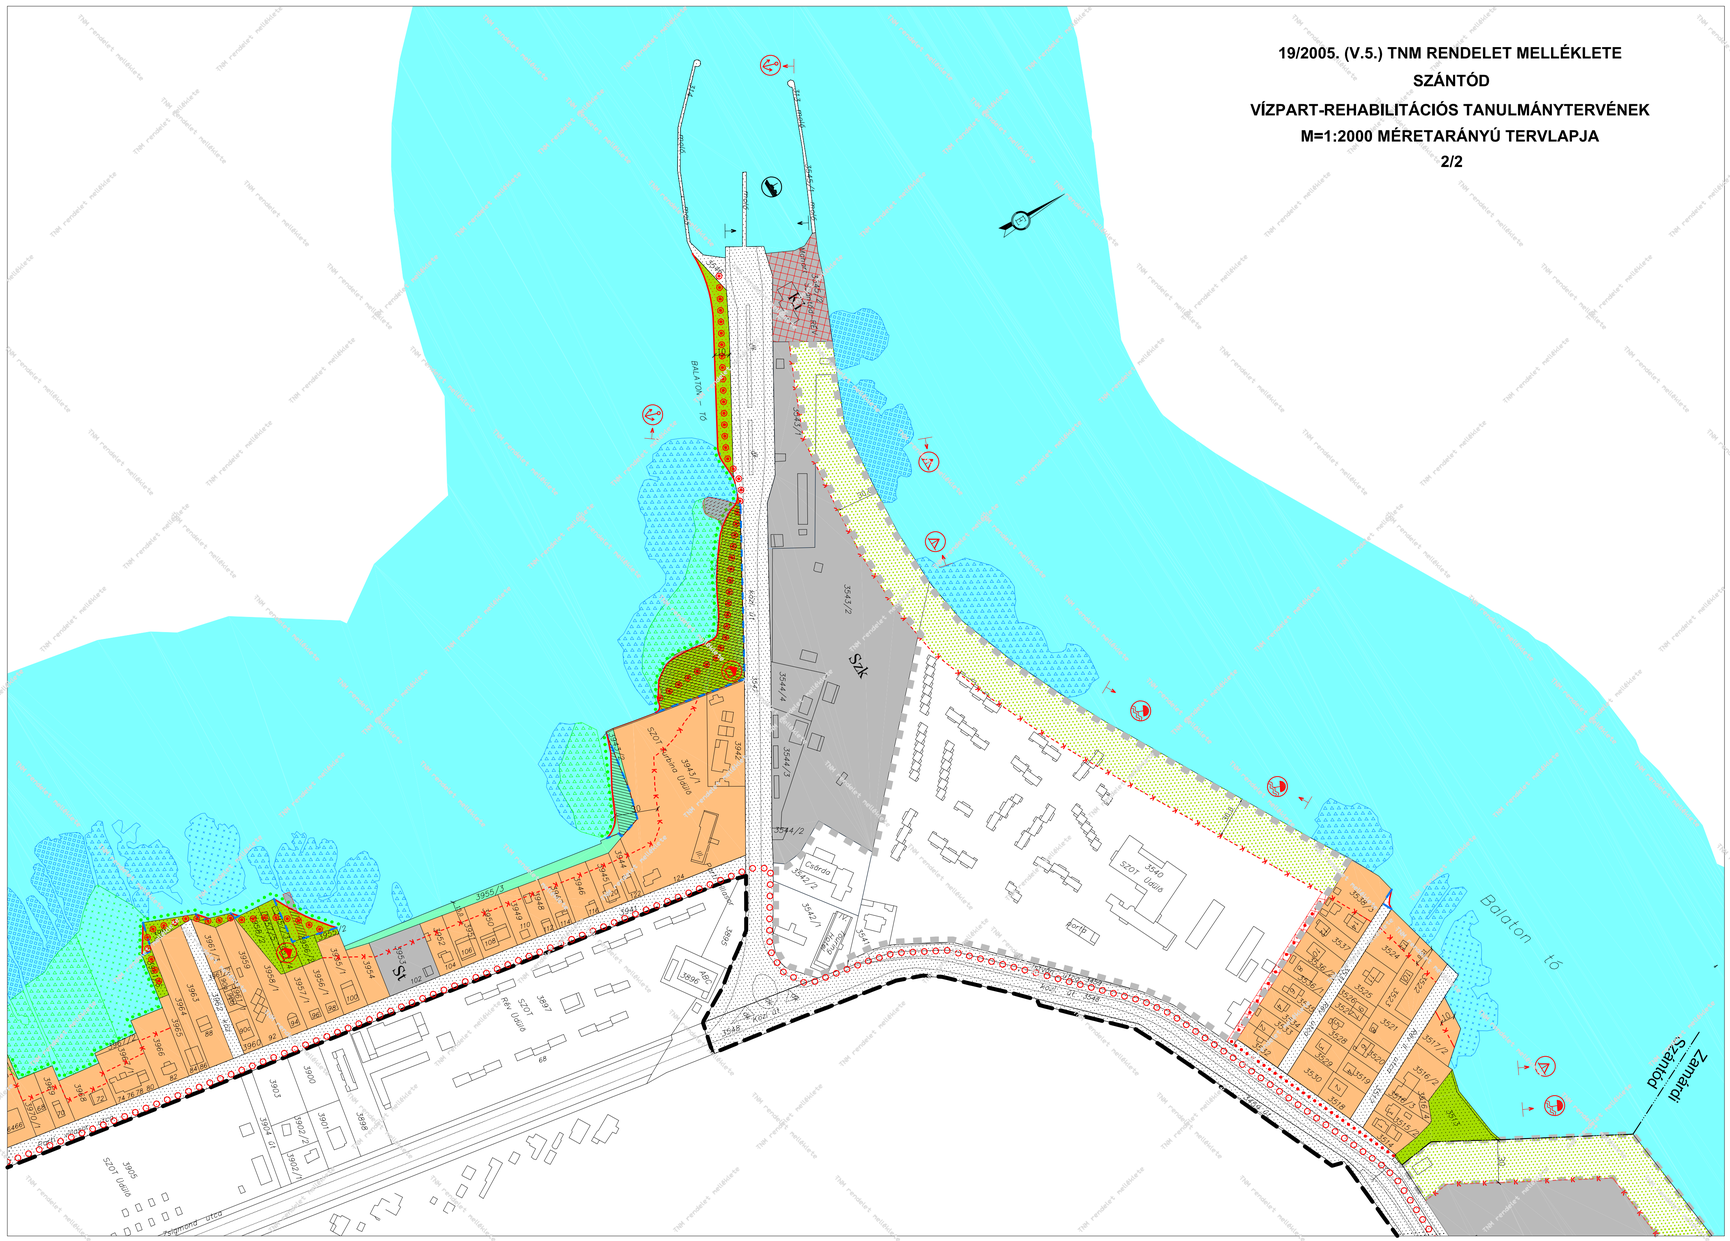19/2005. (V.5.) TNM RENDELET MELLÉKLETE
SZÁNTÓD
VÍZPART-REHABILITÁCIÓS TANULMÁNYTERVÉNEK
M=1:2000 MÉRETARÁNYÚ TERVLAPJA
2/2