
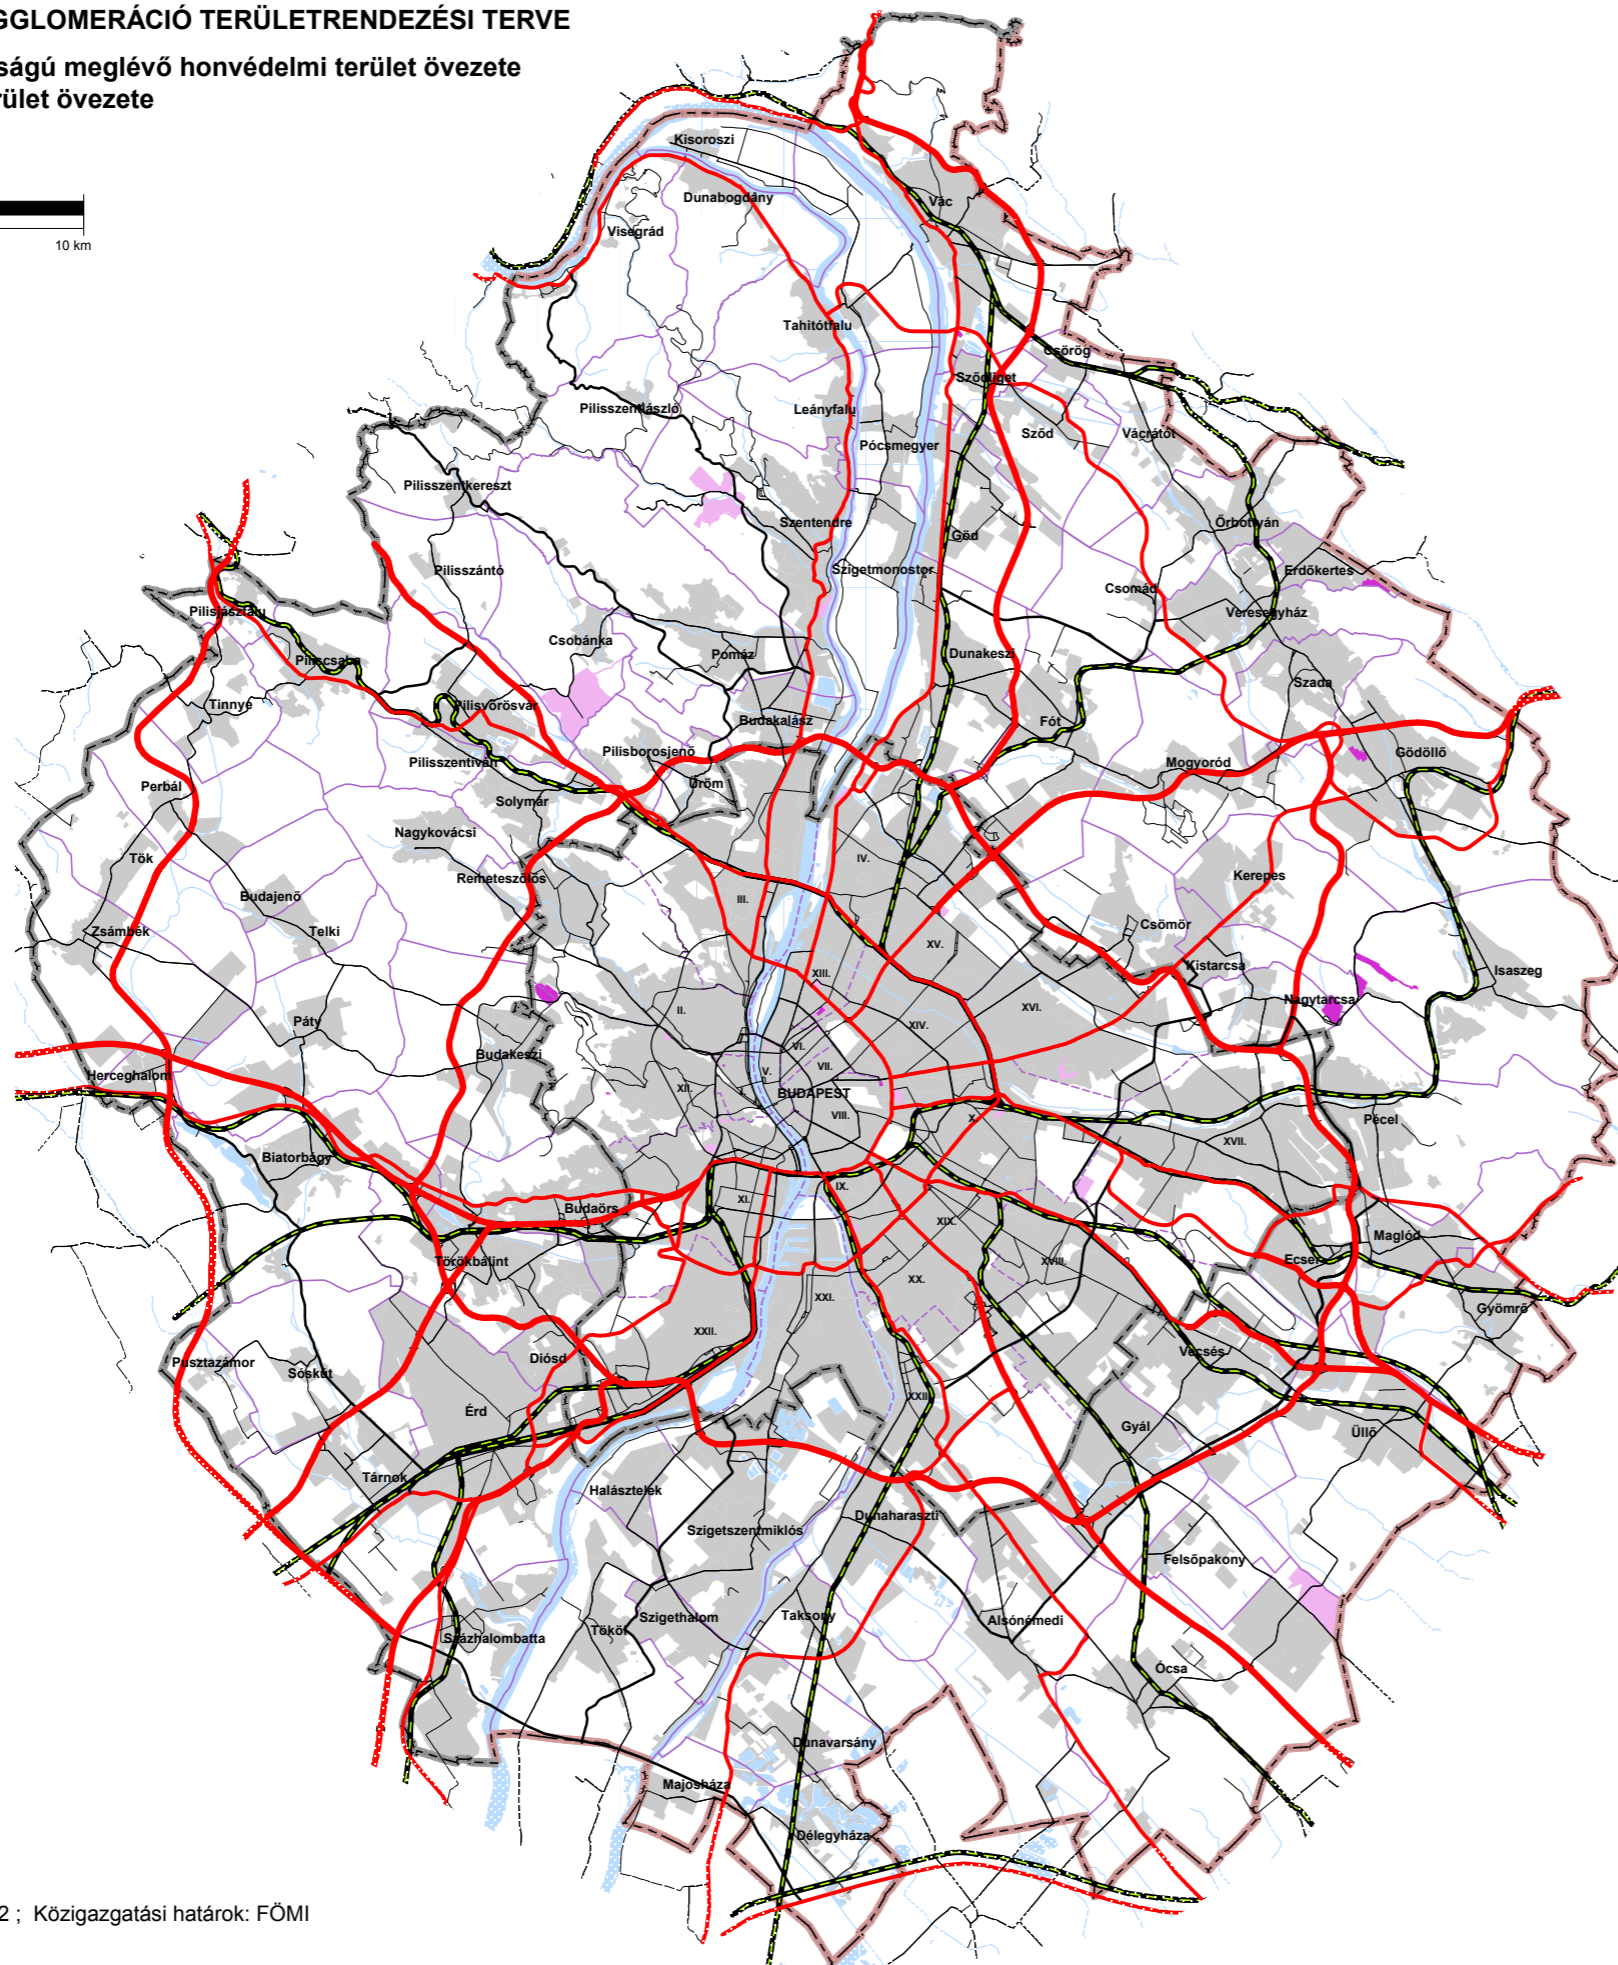


BUDAPESTI AGGLOMERÁCIÓ TERÜLTRENDEZÉSI TERVE

Kiemelt fontosságú meglévő honvédelmi terület övezete
Honvédelmi terület övezete

3.21.sz. melléklet
3.22.sz. melléklet

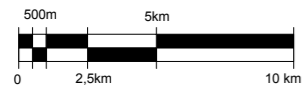

JELMAGYARÁZAT

- Kiemelt fontosságú meglévő honvédelmi terület övezete
- Honvédelmi terület övezete

alaptérképi elemek

- megyehatár
- agglomeráció határa
- település közigazgatási határa
- fővárosi kerület határa
- települési terület
- gyorsforgalmi út
- főút
- térségi mellékút
- egyéb burkolt út
- vasútvonal
- vízfelület, vízfolyás

Forrás: DTA-50 v.2.2 ; Közigazgatási határok: FÖMI

HM

PESTTERV

készítette: PESTTERV Kft.

2011. május