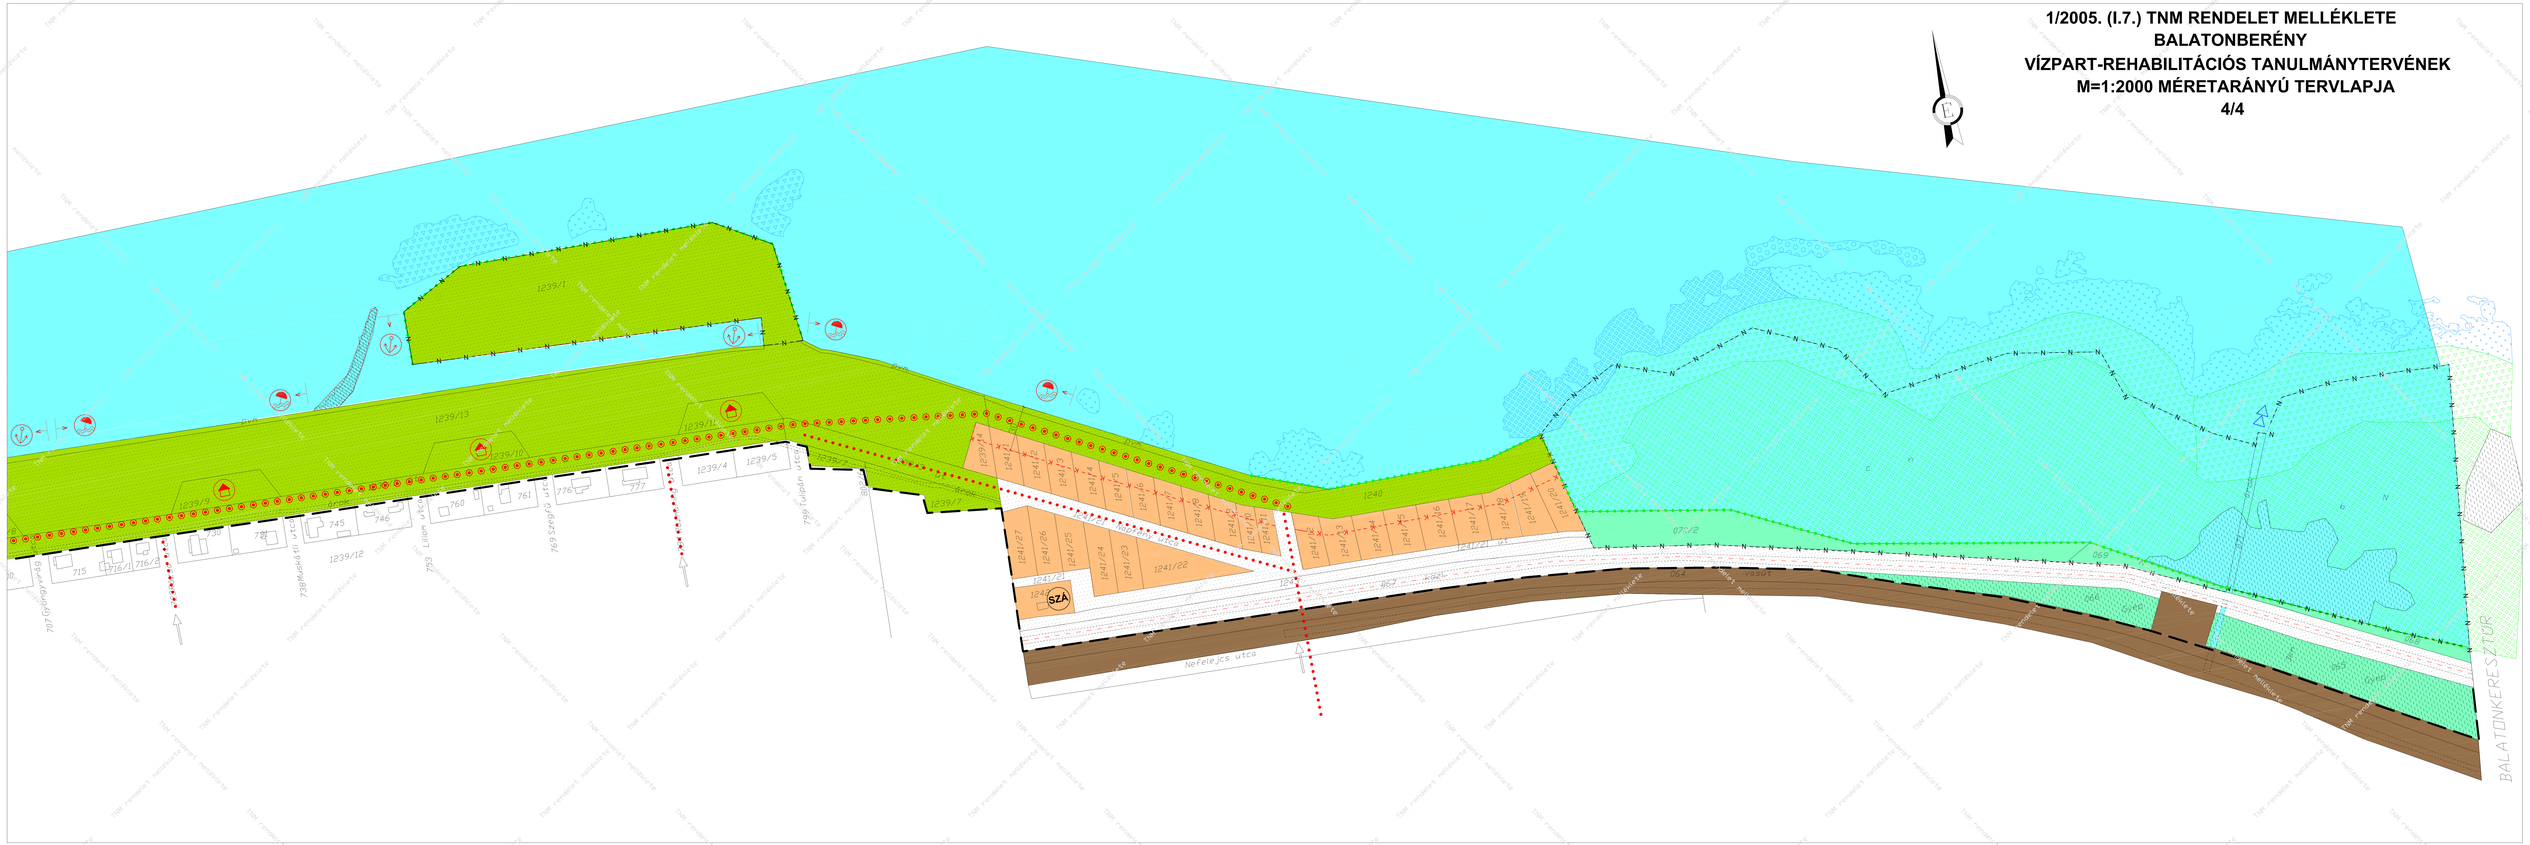1/2005. (I.7.) TNM RENDELET MELLÉKLETE
BALATONBERÉNY
VÍZPART-REHABILITÁCIÓS TANULMÁNYTERVÉNEK
M=1:2000 MÉRETARÁNYÚ TERVLAPJA
4/4