18 / 2004 (IX.11.) TNM RENDELET MELLÉKLETE

BALATON VÍZPART-REHABILITÁCIÓS TANULMÁNYTERV

KESZTHELY 5/2

SZABÁLYOZÁSI TERVLAP
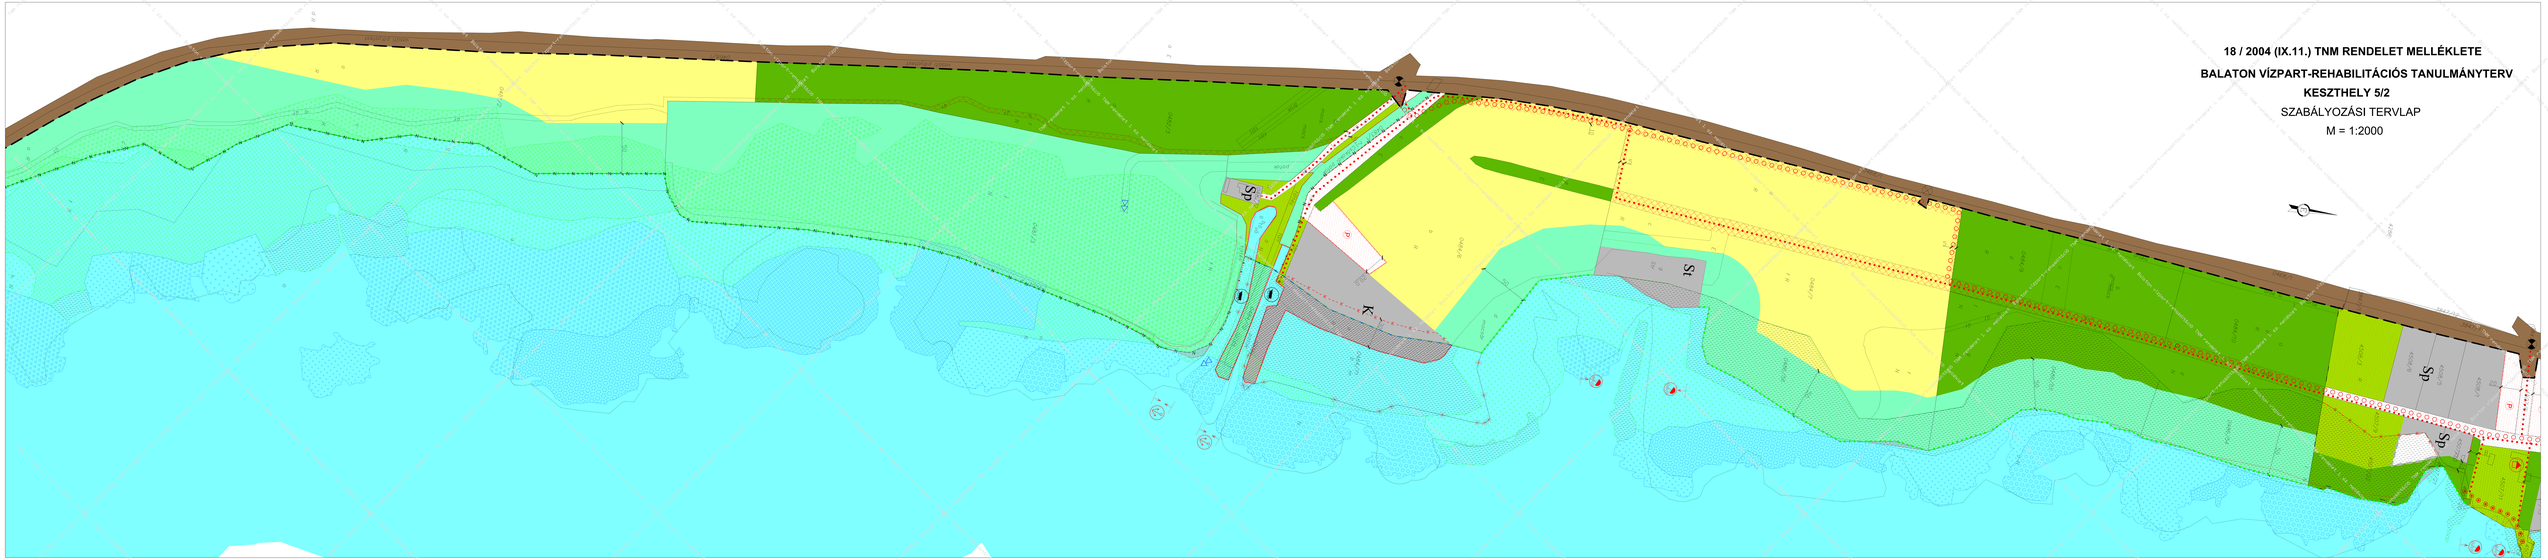
M = 1:2000