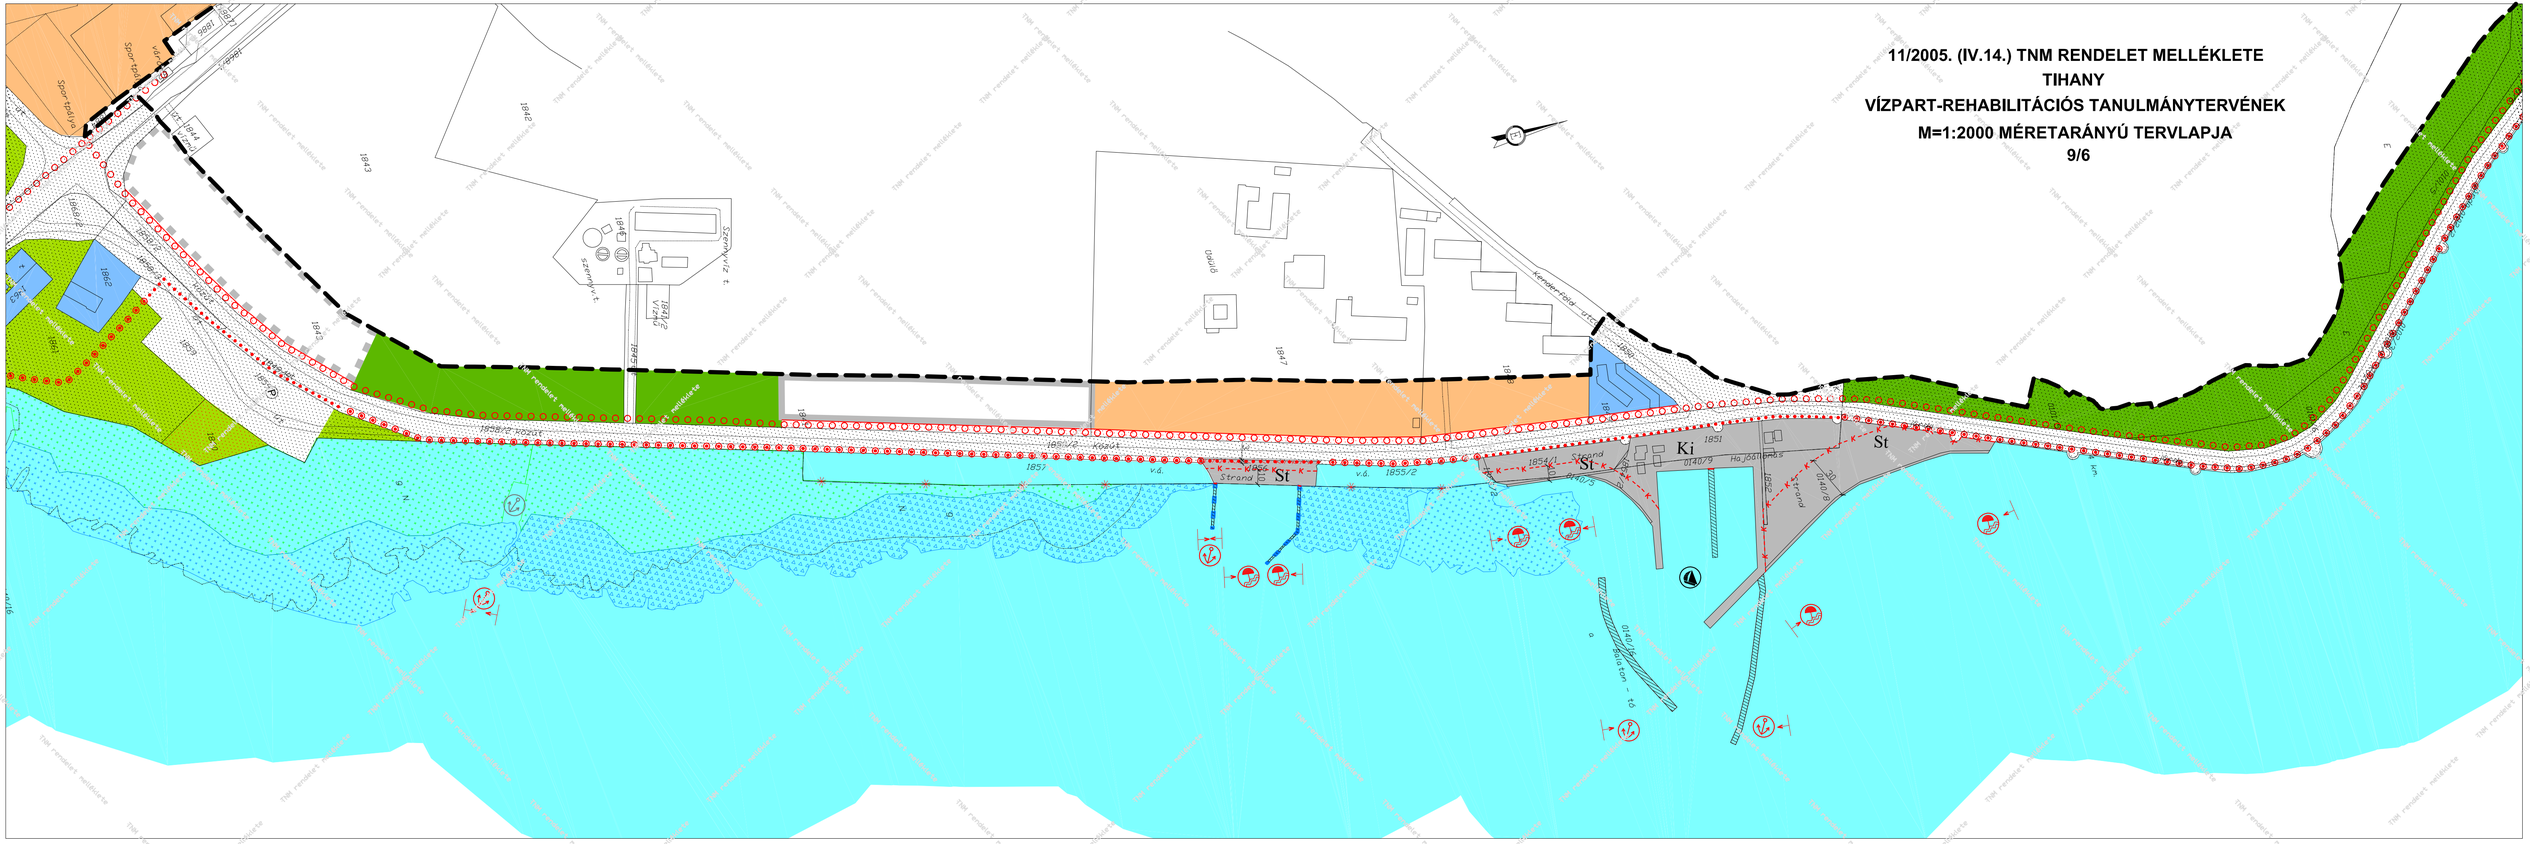11/2005. (IV.14.) TNM RENDELET MELLÉKLETE
TIHANY
VÍZPART-REHABILITÁCIÓS TANULMÁNYTERVÉNEK
M=1:2000 MÉRETARÁNYÚ TERVLAPJA
9/6