



PEST MEGYE TERÜLETRENDEZÉSI TERVE MÓDOSÍTÁSA

3.5.sz. melléklet Országos jelentőségű tájképvédelmi terület övezete, térségi jelentőségű tájképvédelmi terület övezete

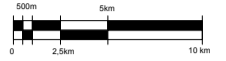

M = 1:400.000

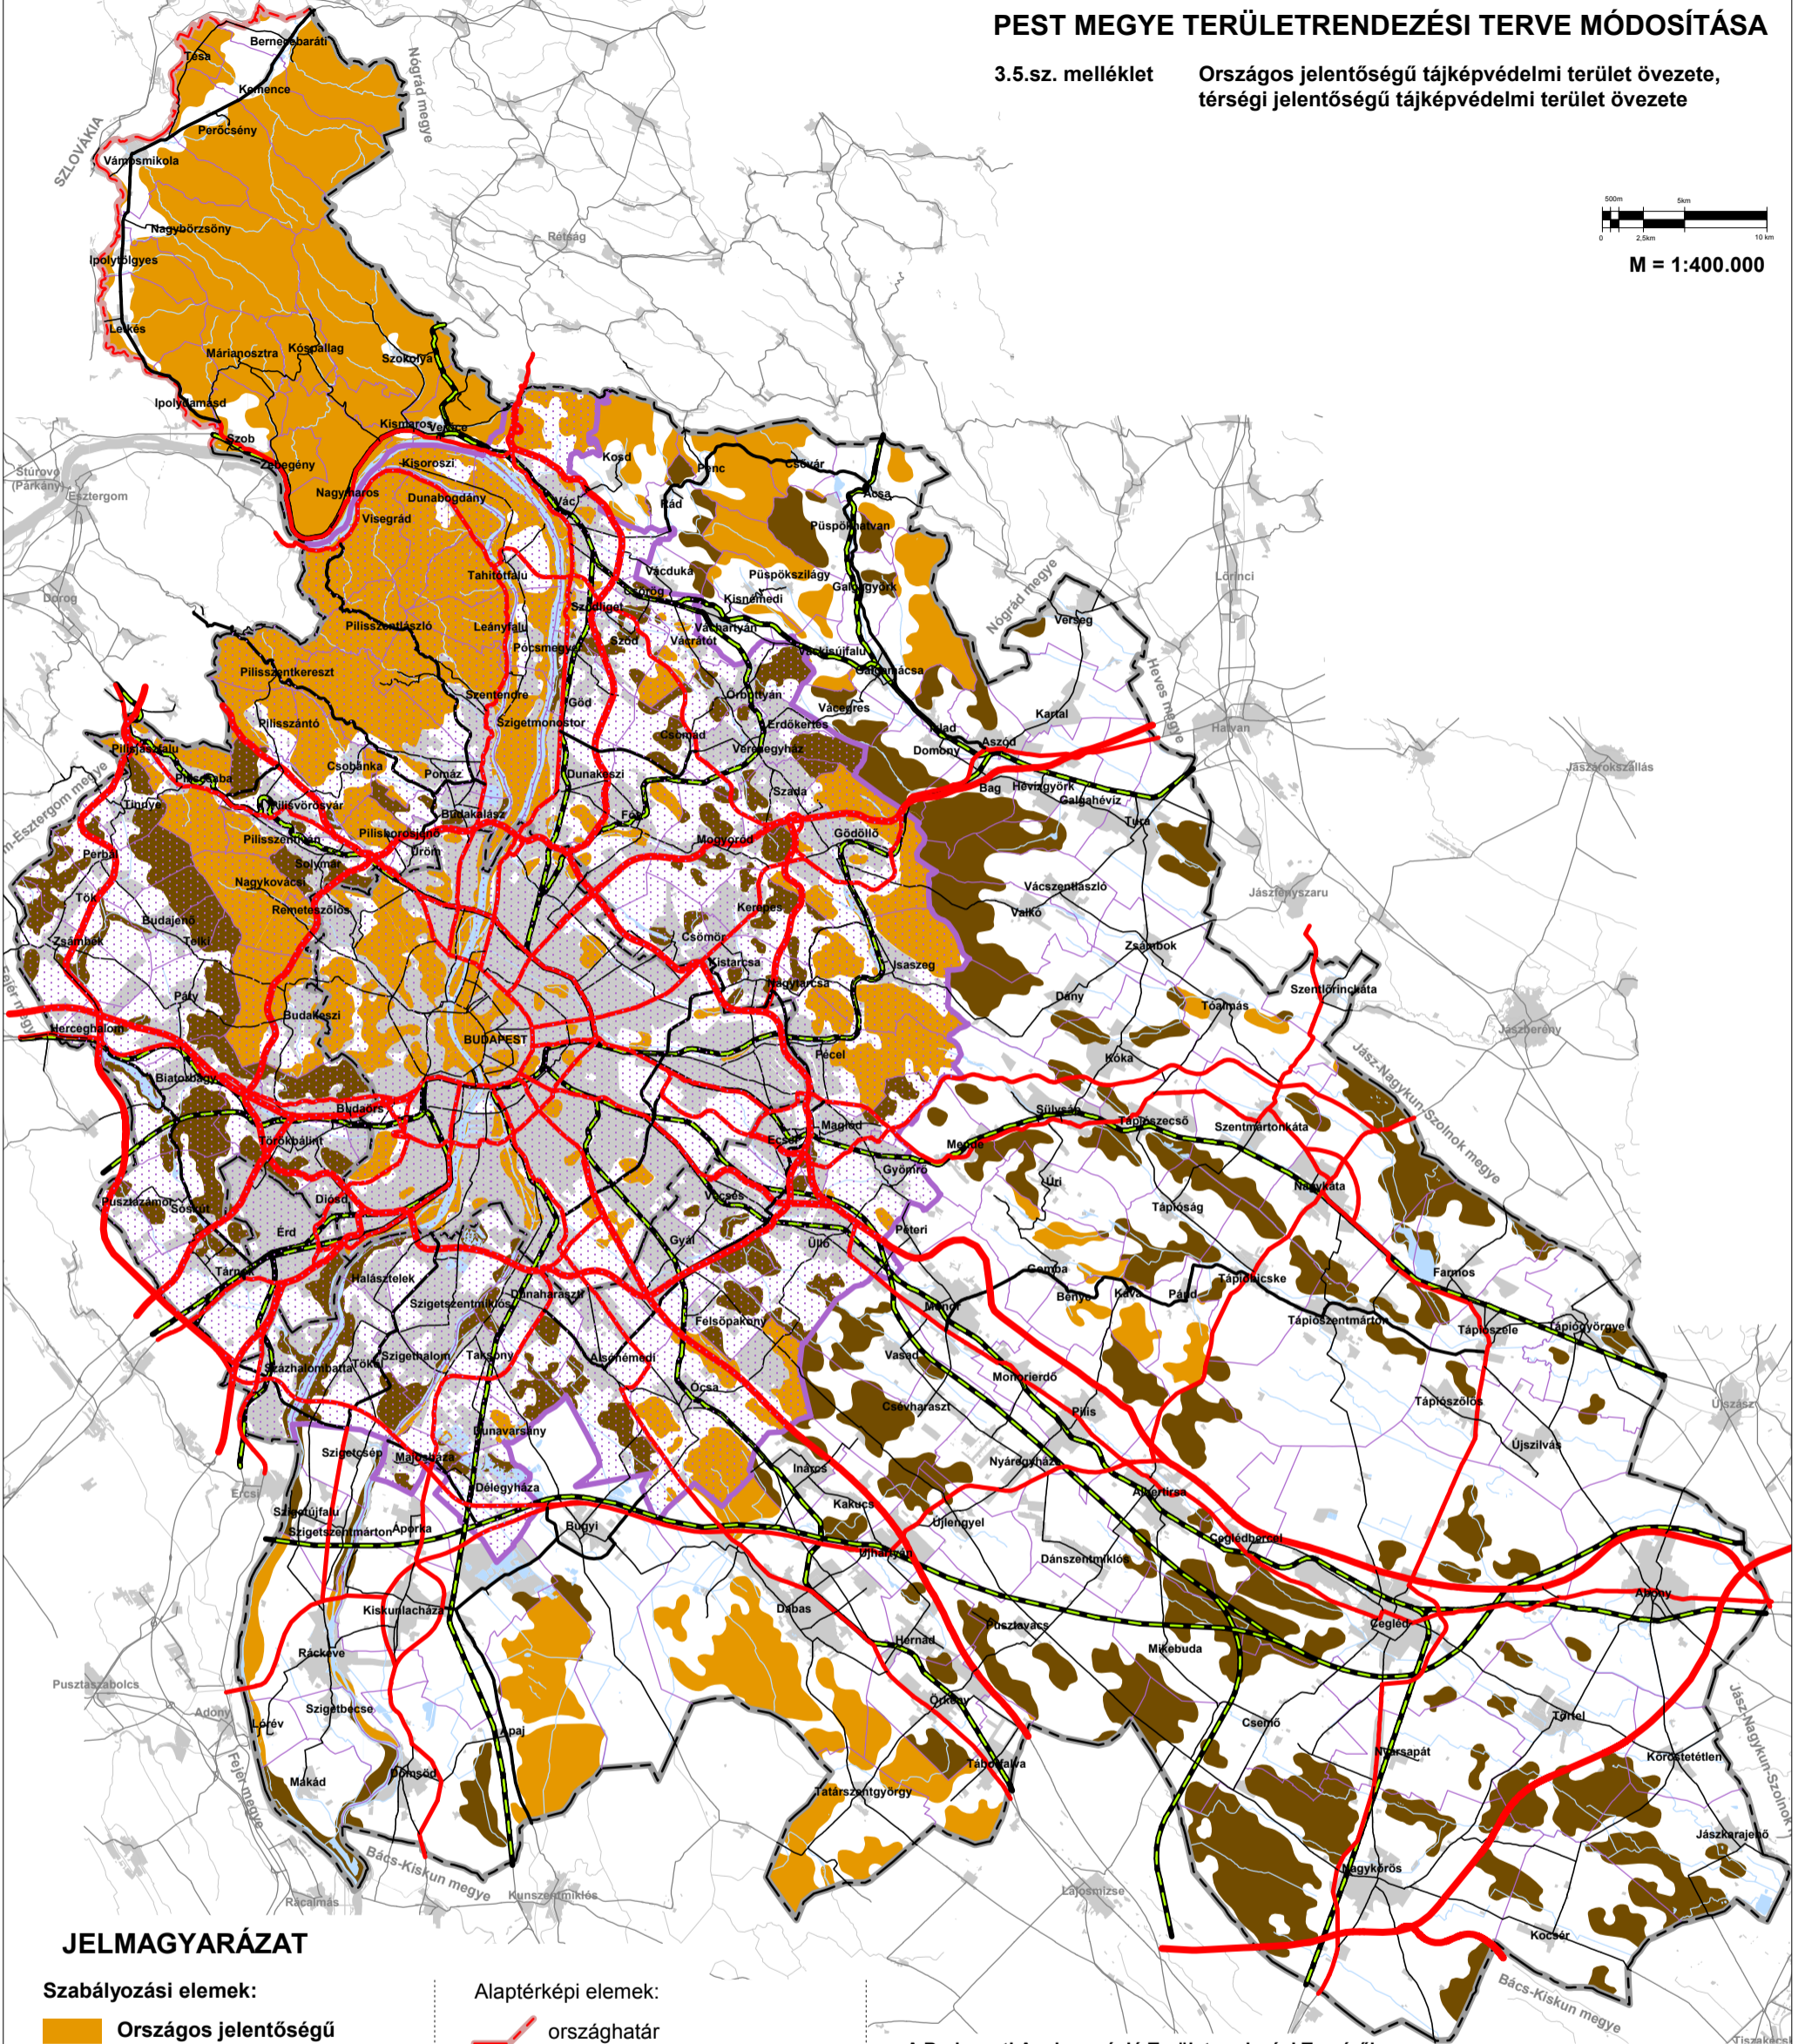

JELMAGYARÁZAT

Szabályozási elemek:

- Országos jelentőségű tájképvédelmi terület övezete
- Térségi jelentőségű tájképvédelmi terület övezete

Alaptérképi elemek:

- országhatár
- megyehatár
- BATrT határa
- települési közigazgatási határ
- települési terület
- gyorsforgalmi út
- főút
- térségi mellékút
- egyéb mellékút
- vasútvonal
- vízfelület, vízfolyás

A Budapesti Agglomeráció Területrendezési Tervéről szóló - 2011-ben módosított - 2005. évi LXIV. számú törvény szerinti tartalom

A Budapesti Agglomeráció kiemelt térség övezete(i):

A törvény 3.9.sz., 3.10.sz mellékletének övezete

- Országos jelentőségű tájképvédelmi terület övezete
- Térségi jelentőségű tájképvédelmi terület övezete

MEGBÍZÓ	TERVEZŐ
 Pest Megyei Önkormányzat	 PESTTERV Pestterv Kft. (www.pestterv.hu)