



PEST MEGYE TERÜLTRENDEZÉSI TERVE MÓDOSÍTÁSA

3.10.sz. melléklet **Asványi nyersanyag-gazdálkodási terület övezete**

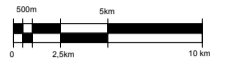

M = 1:400.000

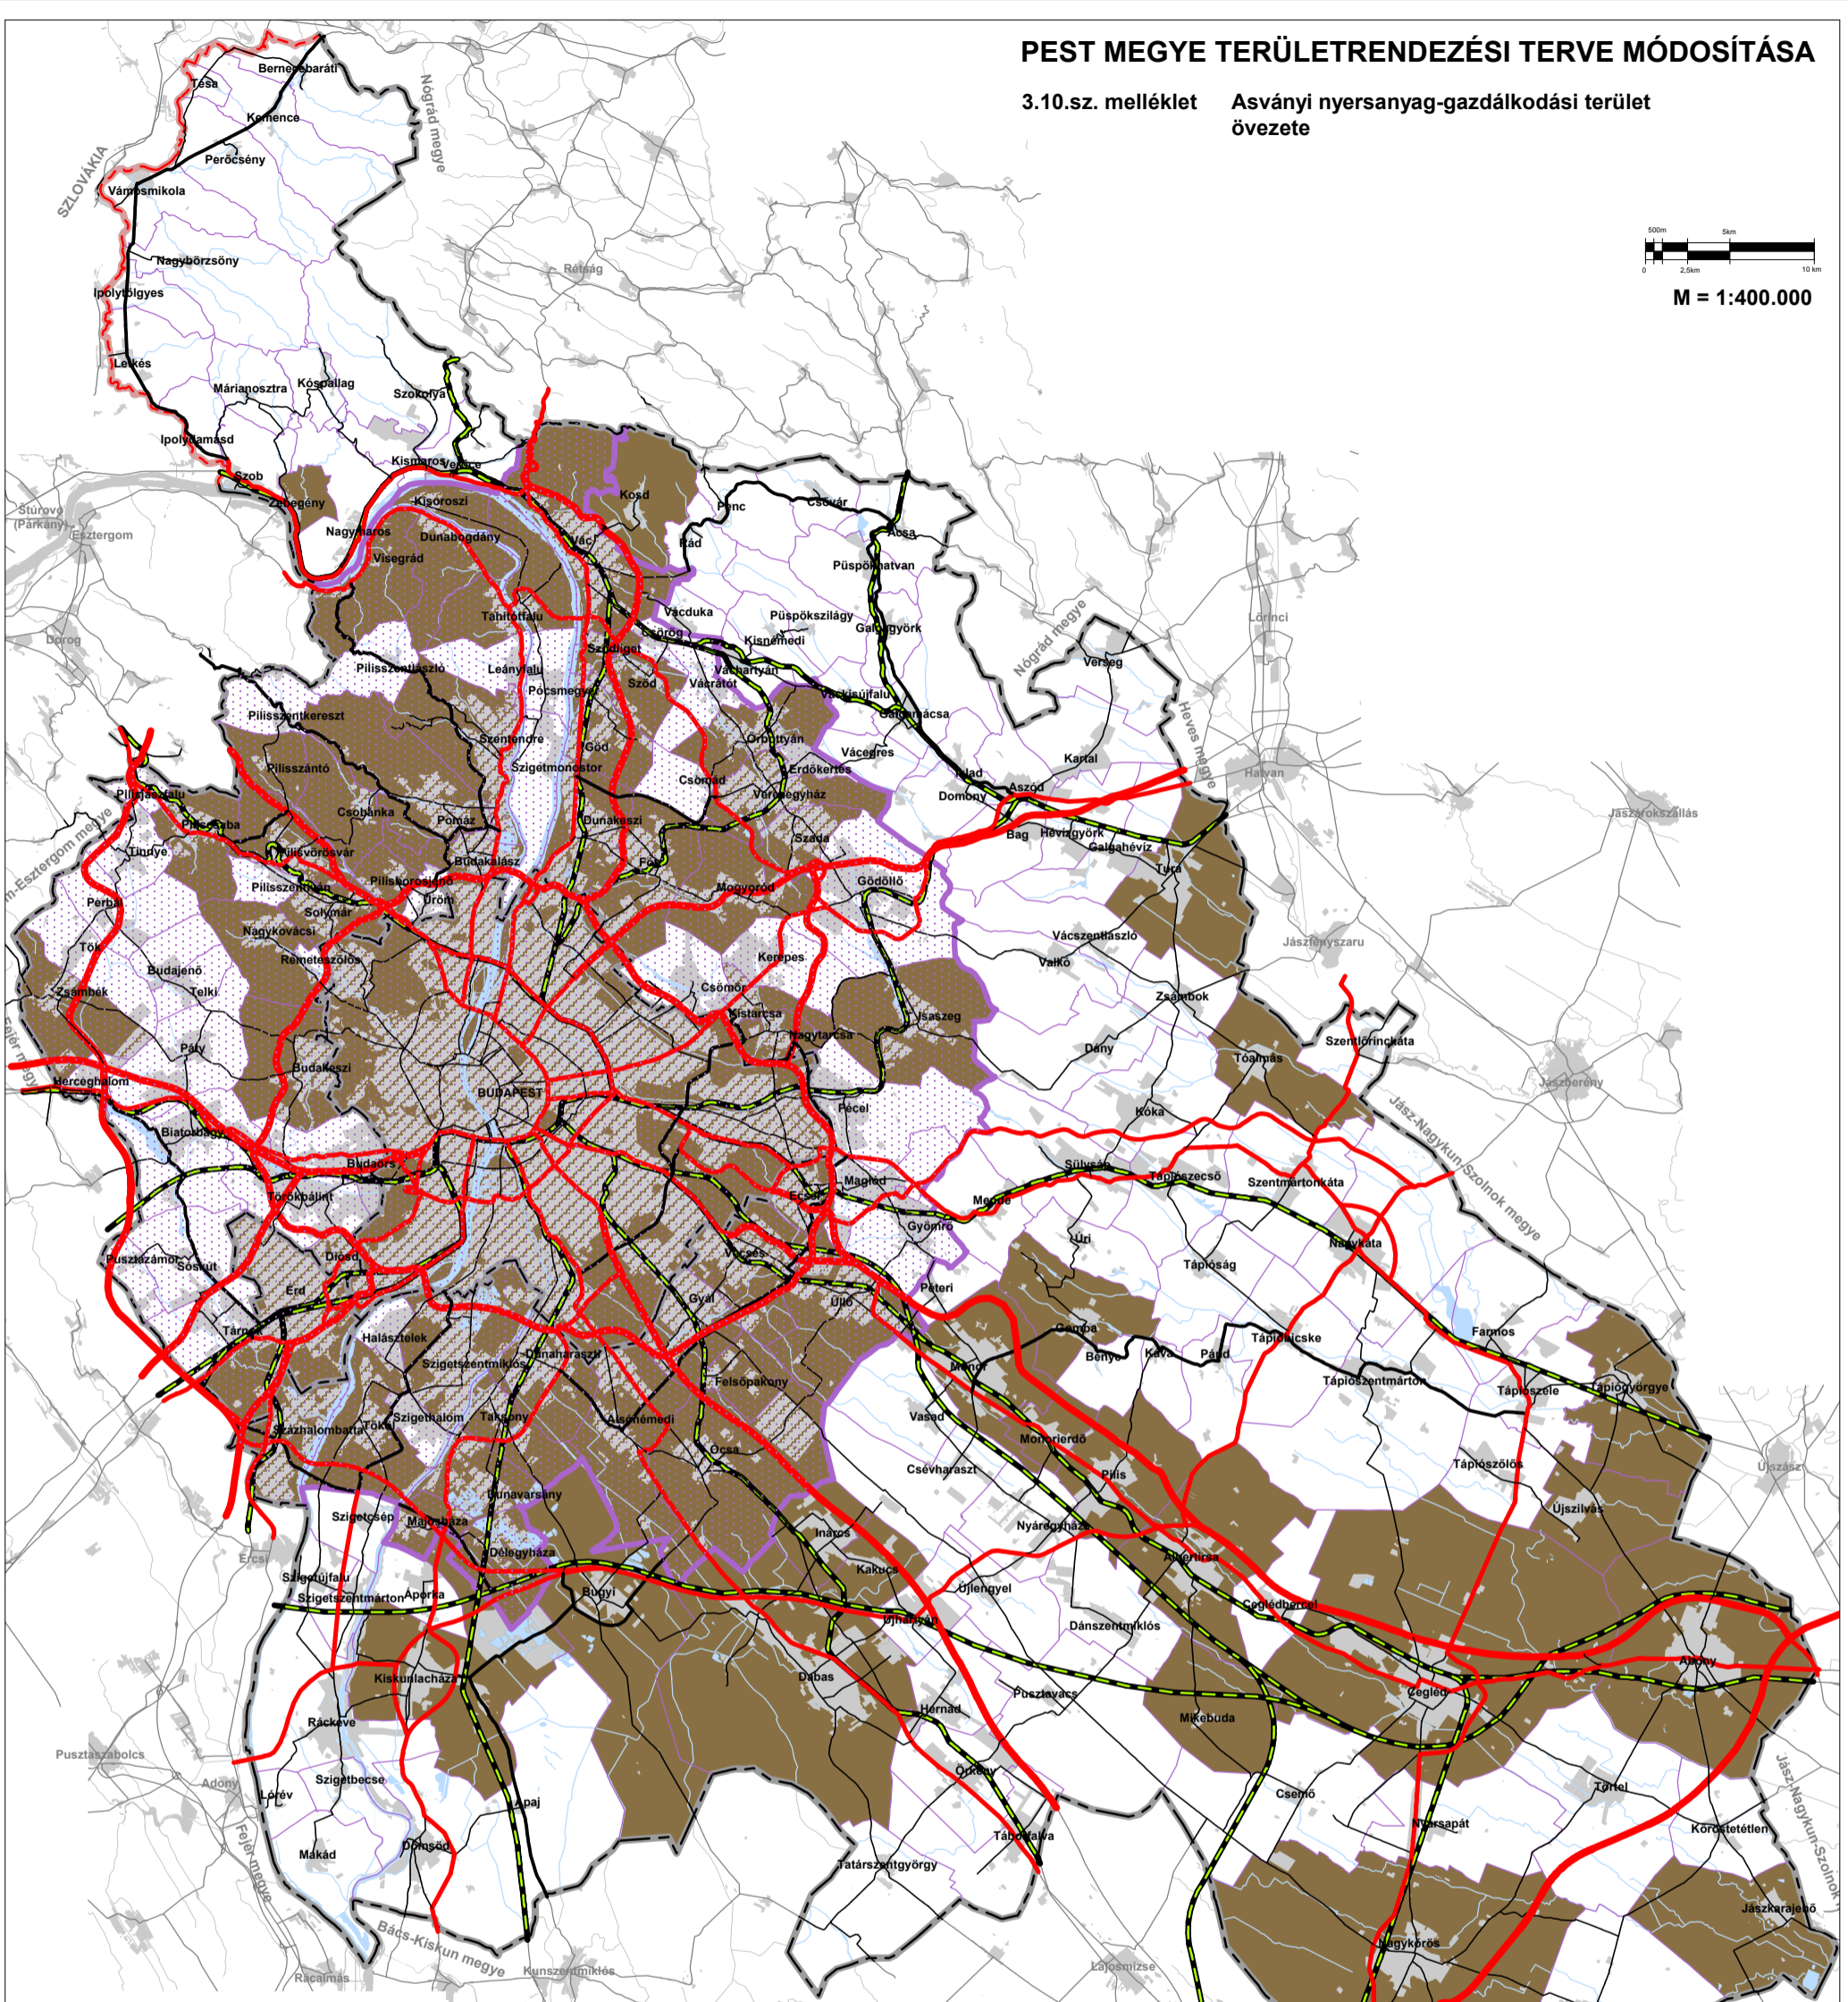

JELMAGYARÁZAT

Szabályozási elemek:

Asványi nyersanyag-gazdálkodási terület övezete

Alaptérképi elemek:

- országhatár
- megyehatár
- BATrT határa
- települési közigazgatási határ
- települési terület
- gyorsforgalmi út
- főút
- térségi mellékút
- egyéb mellékút
- vasútvonal
- vízfelület, vízfolyás

A Budapesti Agglomeráció Területrendezési Tervéről szóló - 2011-ben módosított - 2005. évi LXIV. számú törvény szerinti tartalom

A Budapesti Agglomeráció kiemelt térség övezete(i):

A törvény 3.15.sz. mellékletének övezete

Asványi nyersanyag-gazdálkodási terület övezete