



# PEST MEGYE TERÜLTRENDEZÉSI TERVE MÓDOSÍTÁSA

3.11.sz. melléklet Nagyvízi meder övezete, rendszeresen belvíz járt terület övezete

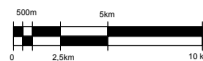

M = 1:400.000

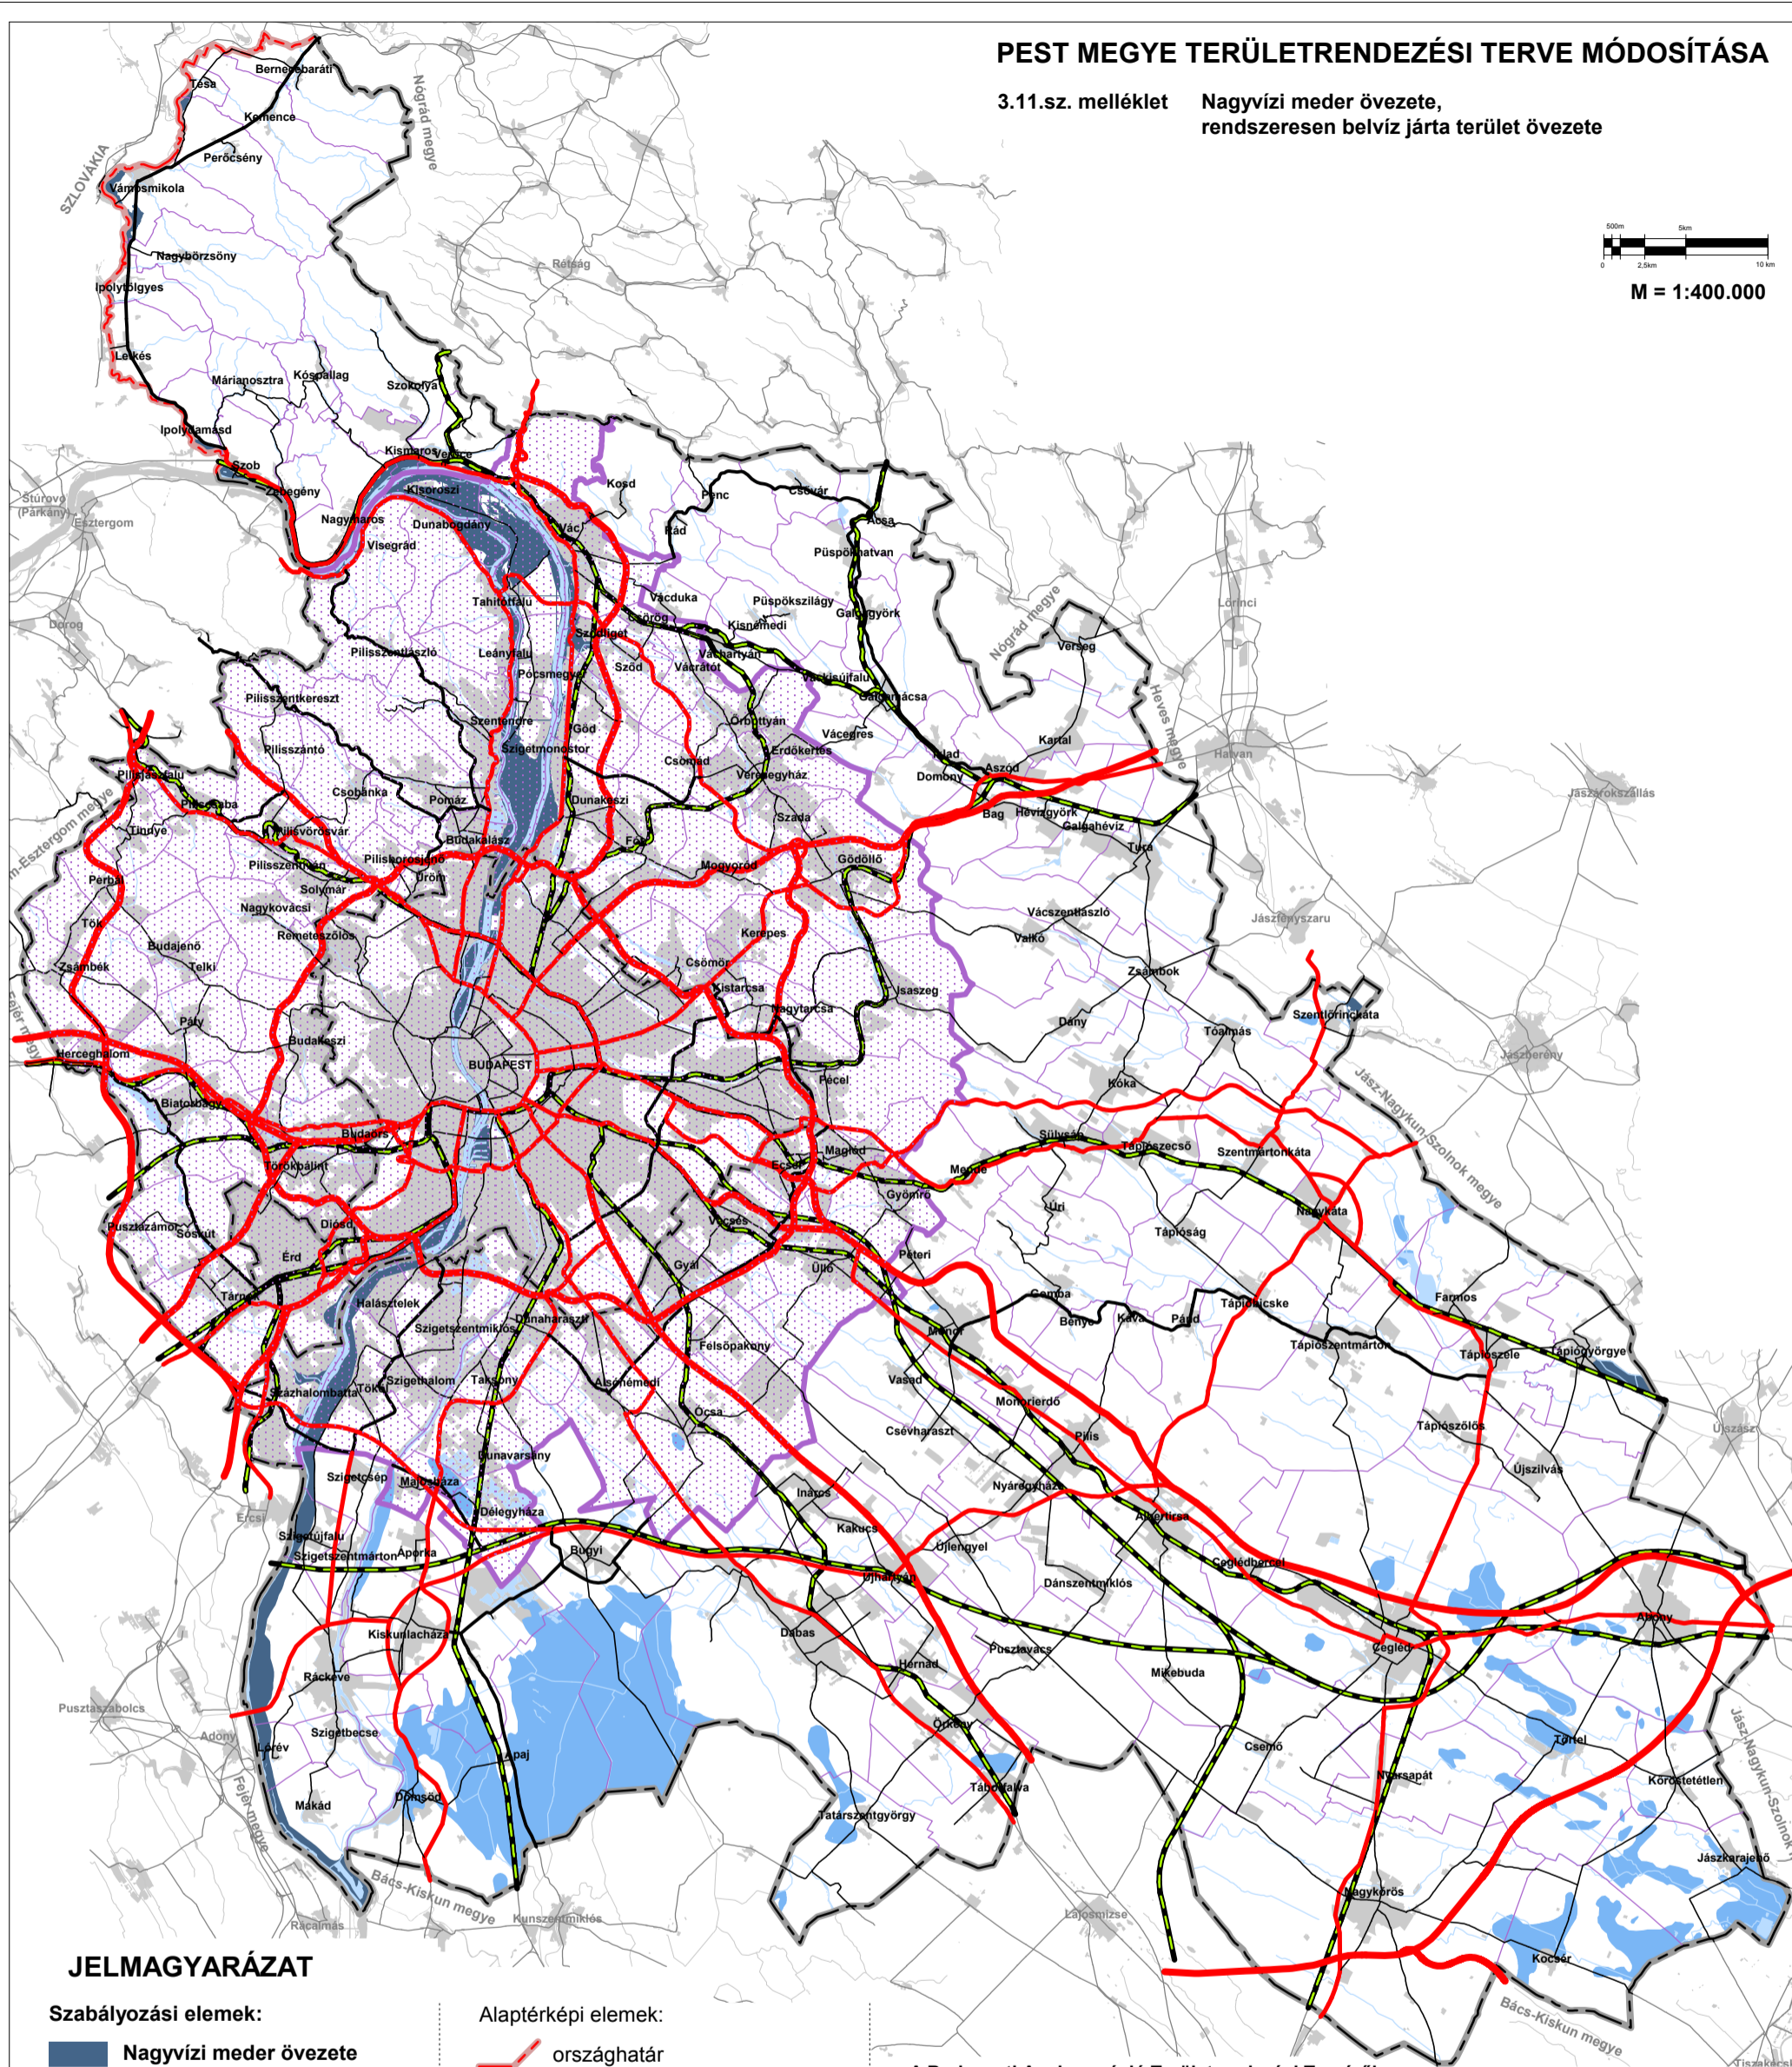

## JELMAGYARÁZAT

Szabályozási elemek:

Nagyvízi meder övezete

Rendszeresen belvíz járt terület övezete

Alaptérképi elemek:

országhatár

megyehatár

BATrT határa

települési közigazgatási határ

települési terület

gyorsforgalmi út

főút

térségi mellékút

egyéb mellékút

vasútvonal

vízfelület, vízfolyás

A Budapesti Agglomeráció Területrendezési Tervéről szóló - 2011-ben módosított - 2005. évi LXIV. számú törvény szerinti tartalom

A Budapesti Agglomeráció kiemelt térség övezete(i):

A törvény 3.17.sz., 3.16.sz. mellékletének övezete

Nagyvízi meder övezete

Rendszeresen belvíz járt terület övezete