7/2005. (III.25.) TNM RENDELET MELLÉKLETE

BALATONALMÁDI

VÍZPART-REHABILITÁCIÓS TANULMÁNYTERVÉNEK

M=1:2000 MÉRETARÁNYÚ TERVLAPJA
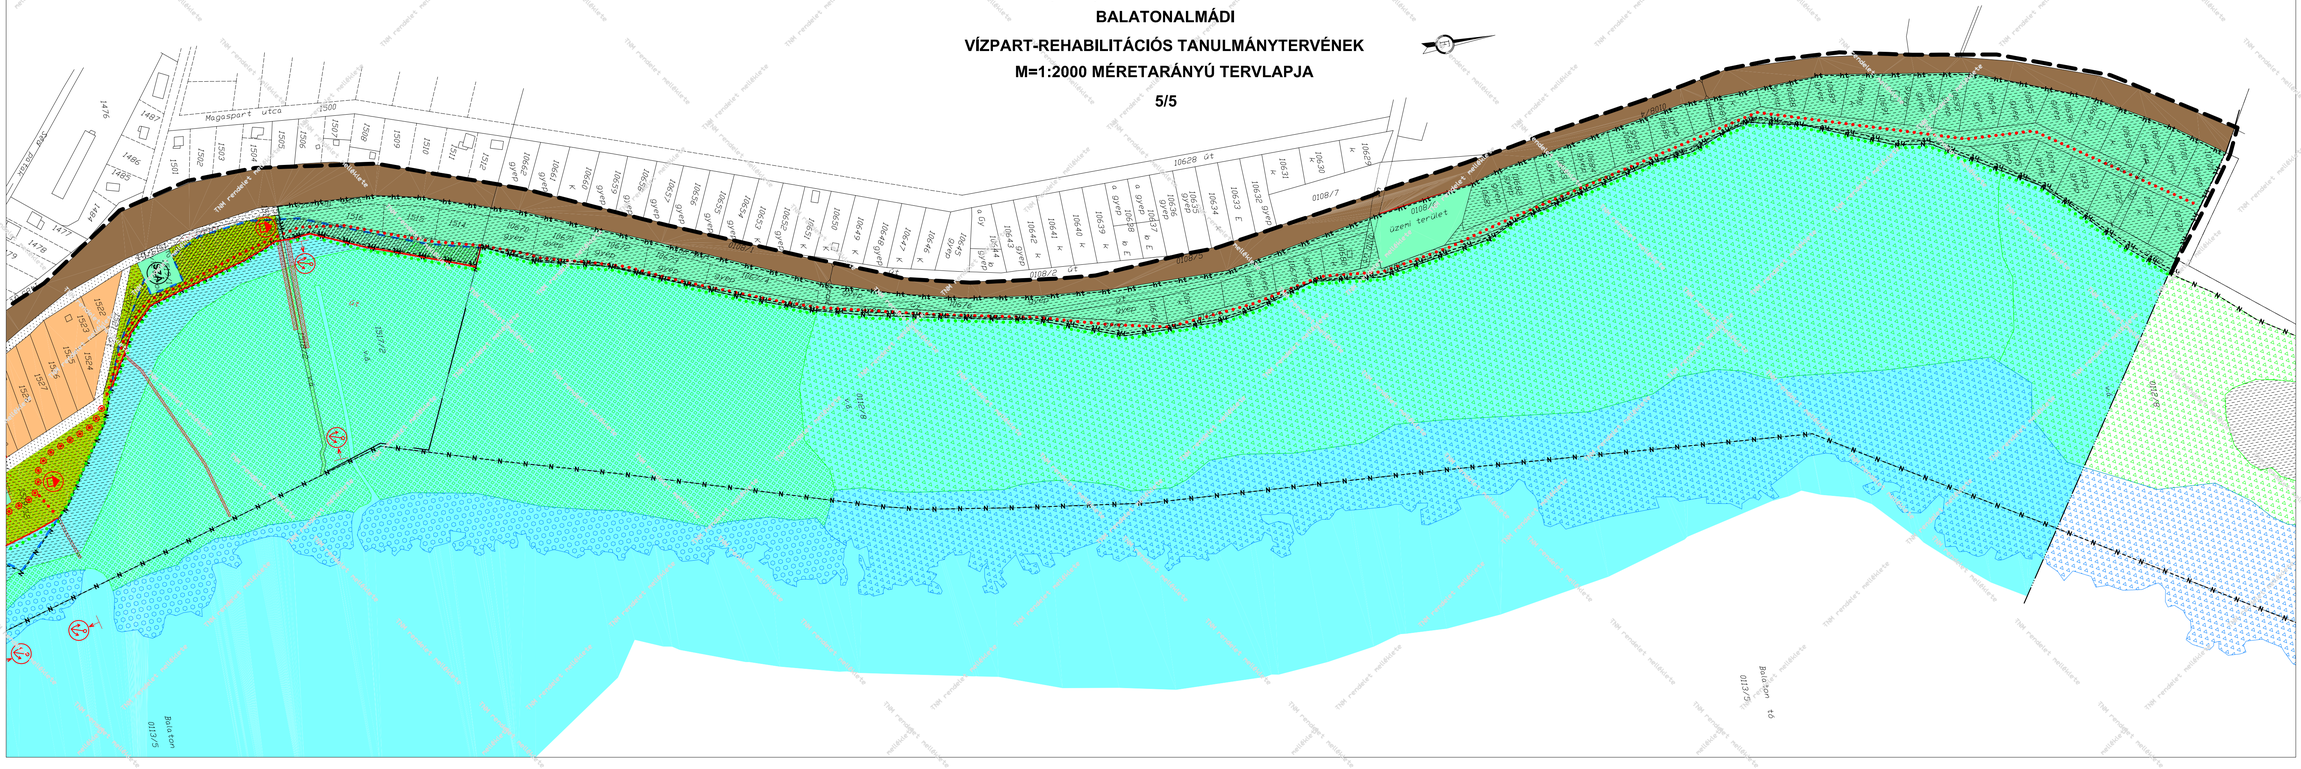
5/5