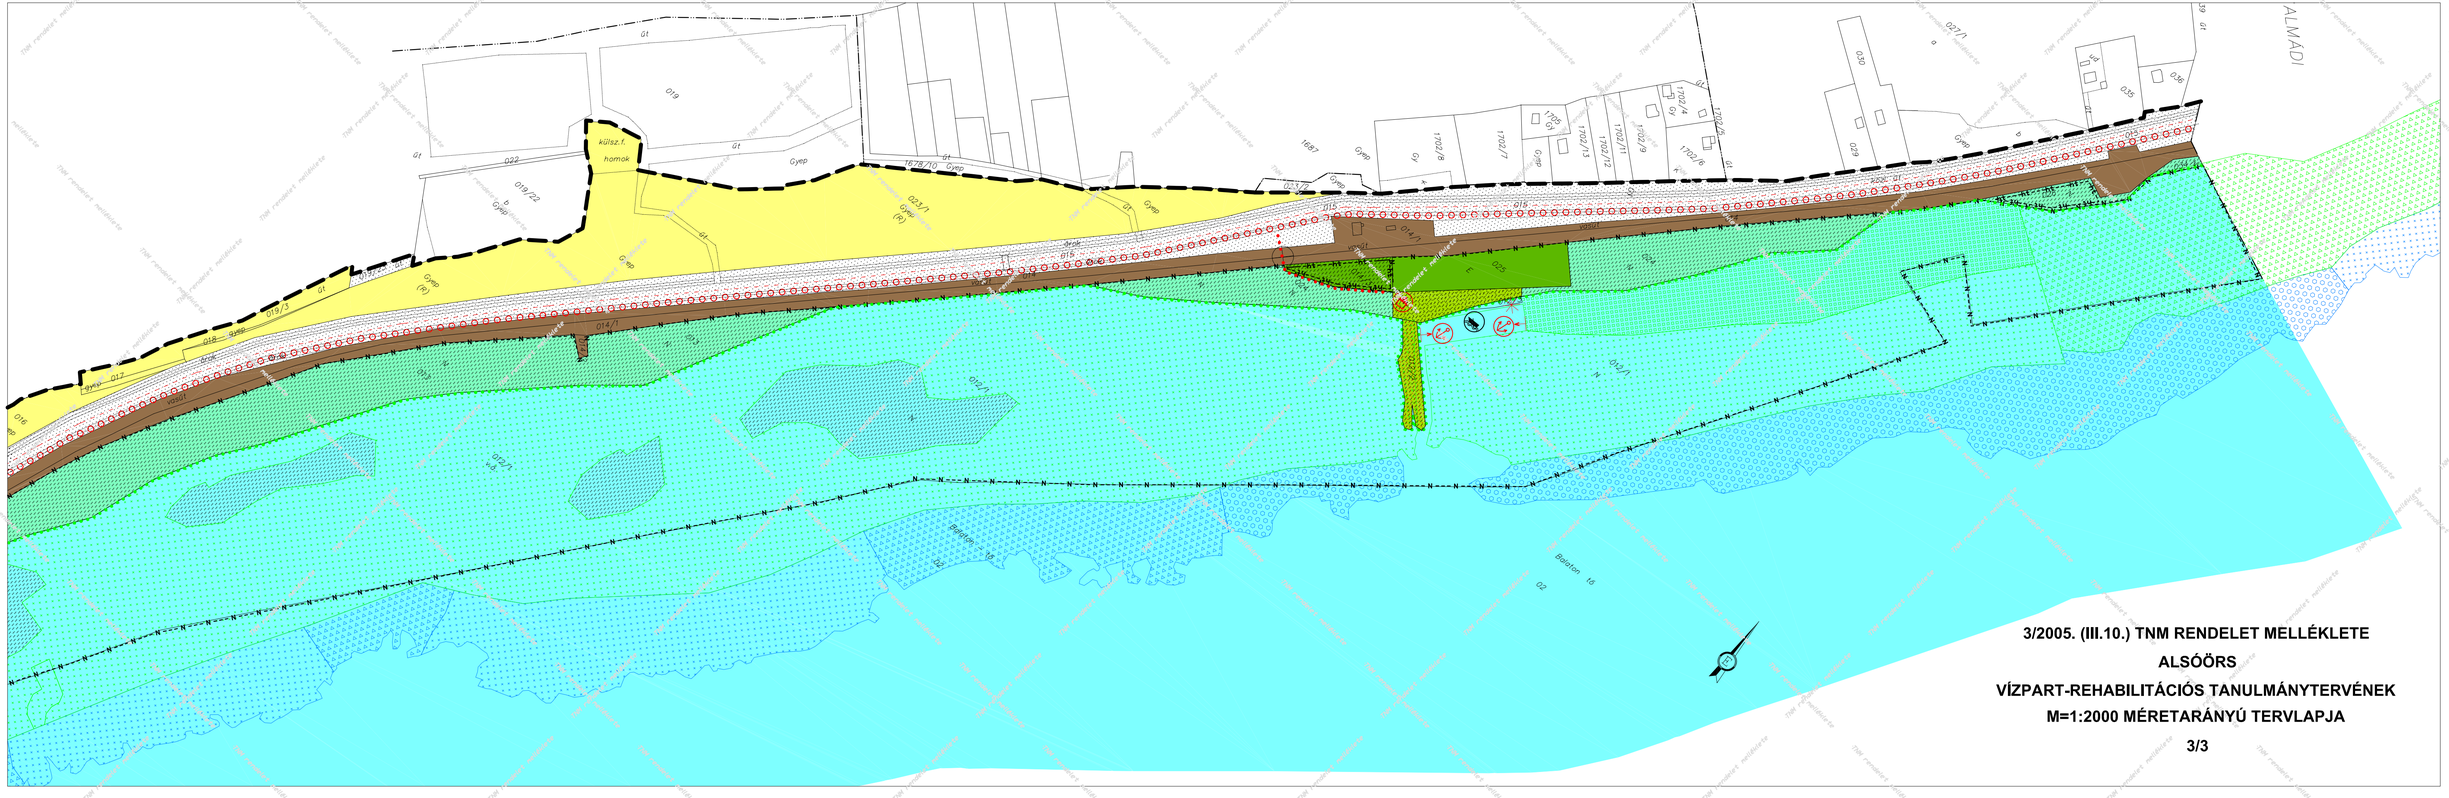

3/2005. (III.10.) TNM RENDELET MELLÉKLETE

ALSÓÖRS

VÍZPART-REHABILITÁCIÓS TANULMÁNYTERVÉNEK

M=1:2000 MÉRETARÁNYÚ TERVLAPJA

3/3